
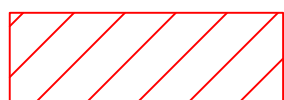


KÜTISE, KOONDISE PÄRNASALU PÕIK PIIRKONNAS KAUGKÜTTEVÕRGU EHTAMISEGA SEOTOD KAEVETÖÖDE ALA

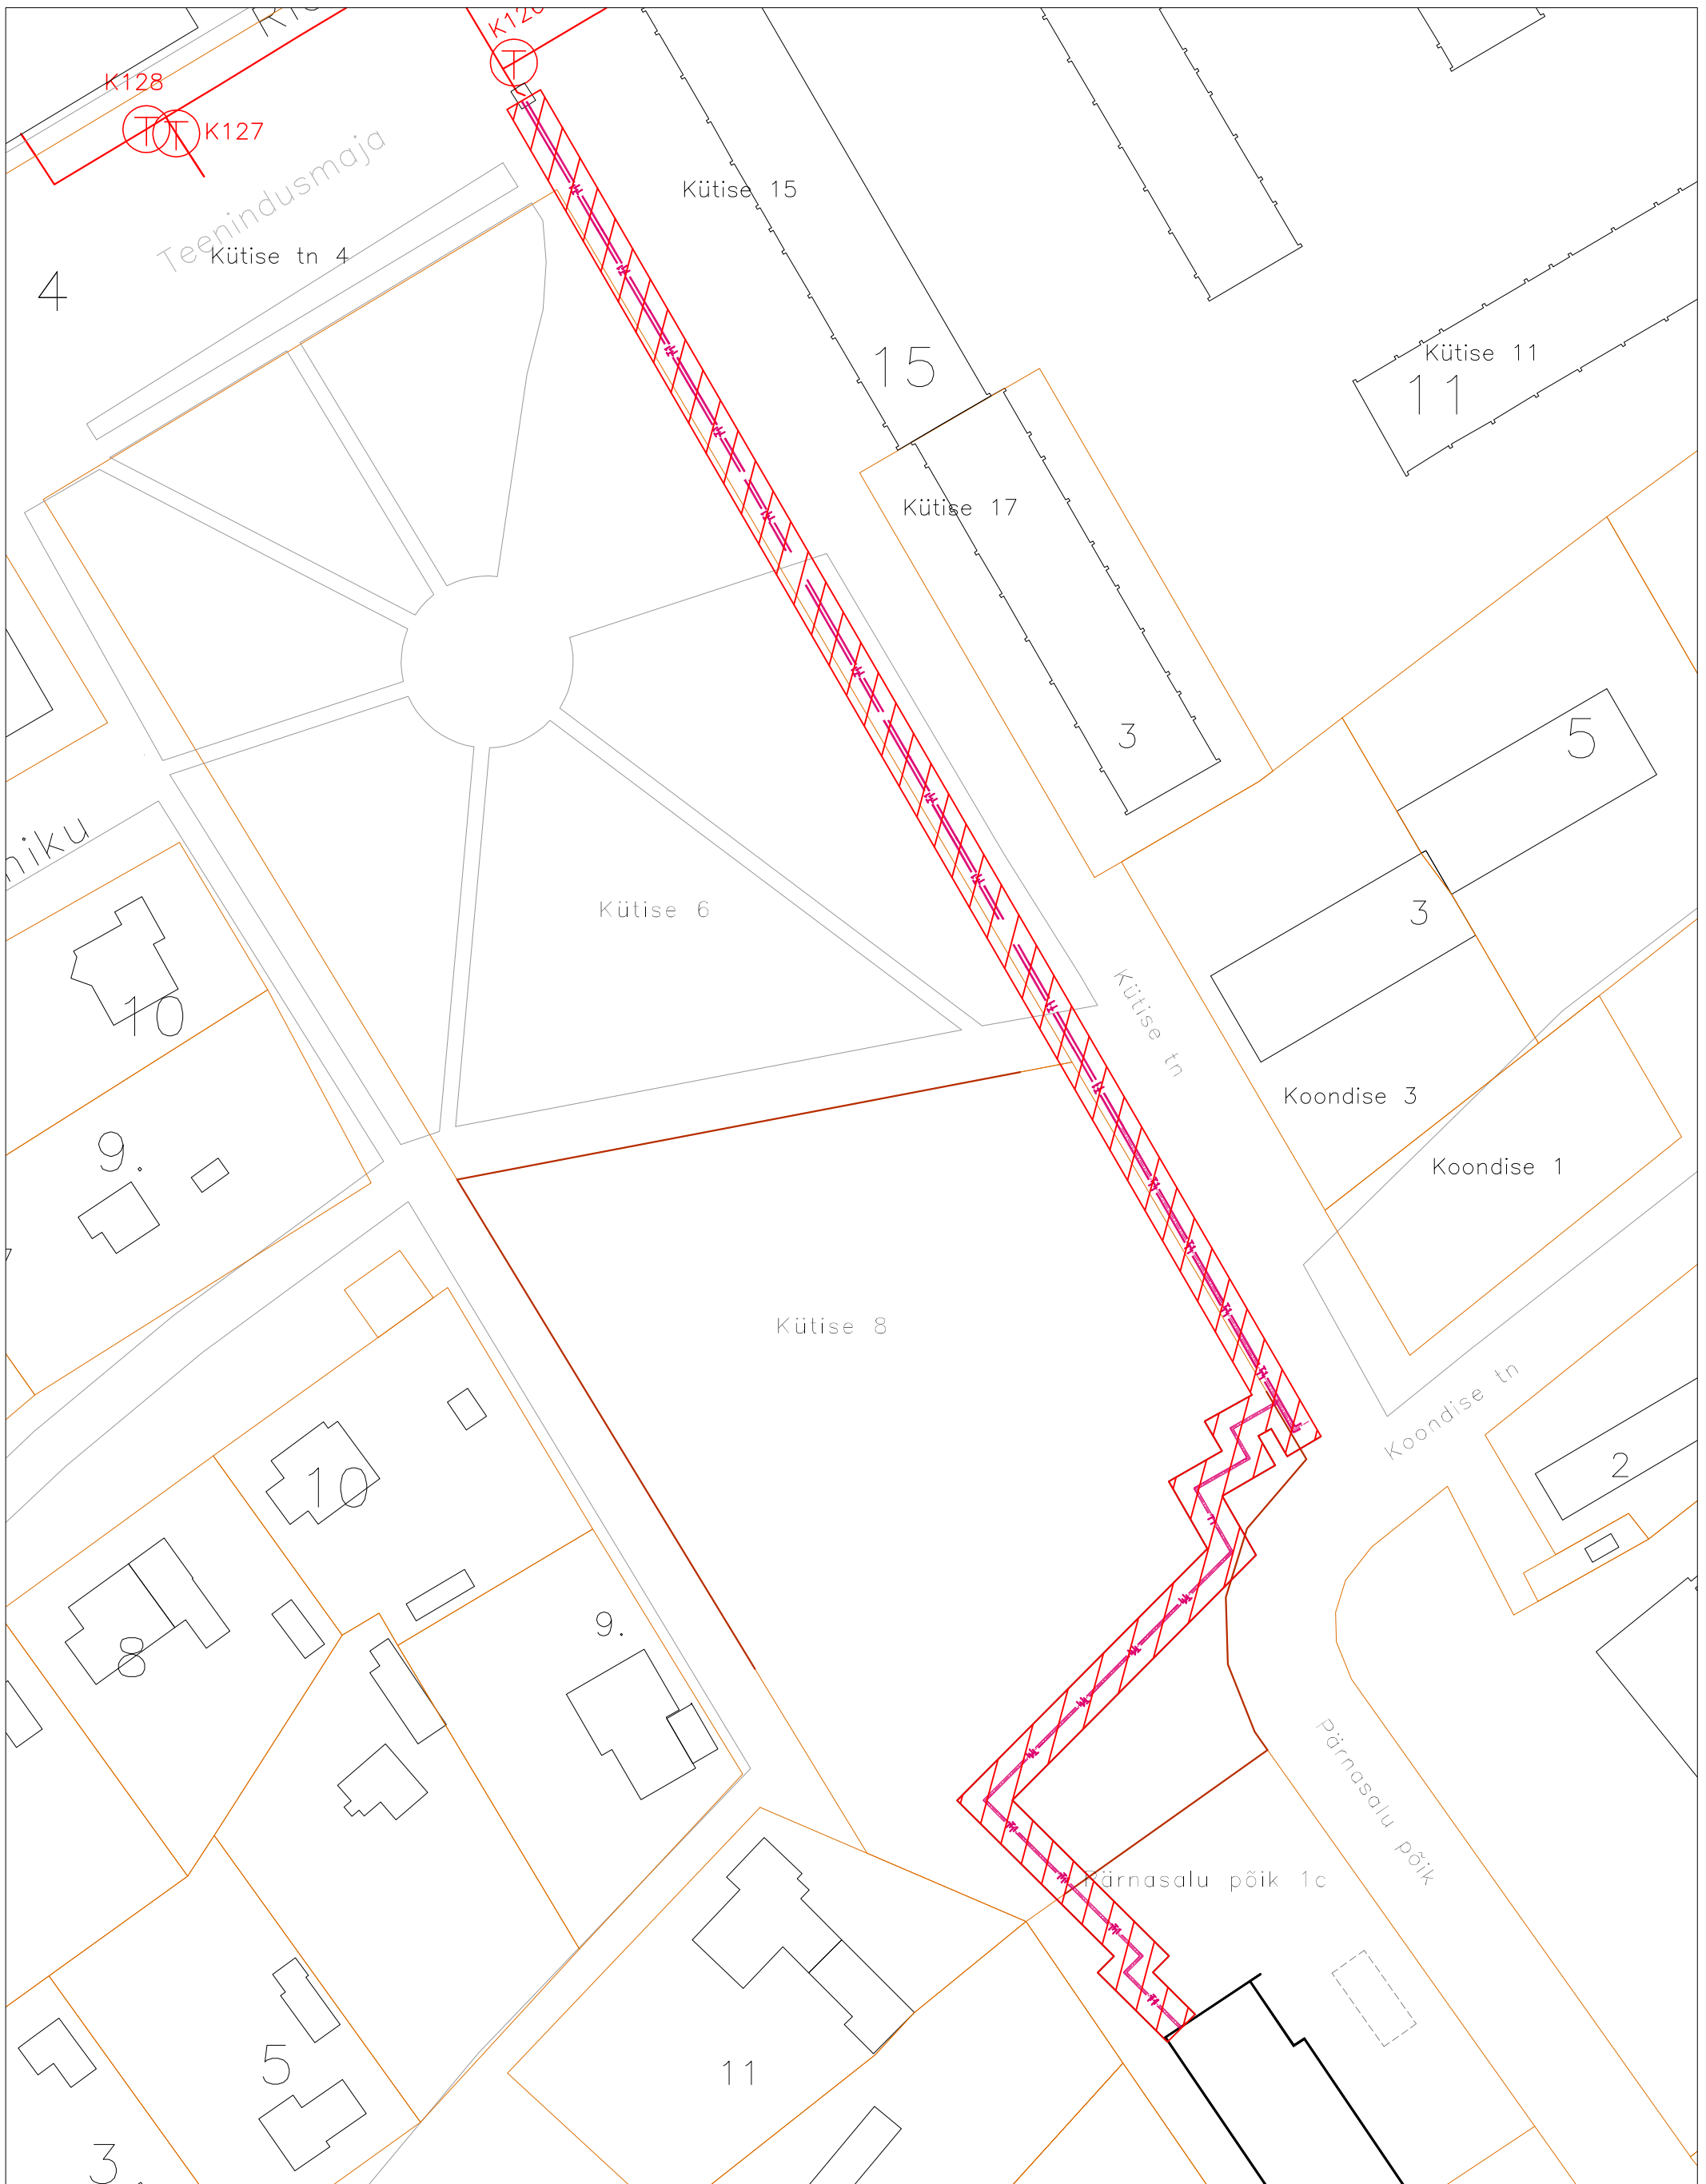

kaevetööde ala