


PÜHA KÜLA KÜNKA KINNISTU JA LÄHIALA DETAILPLANEERING

HARJU MAAKOND, SAUE VALD, PÜHA KÜLA, KÜNKA KINNISTU SITUATSIOONISKEEM

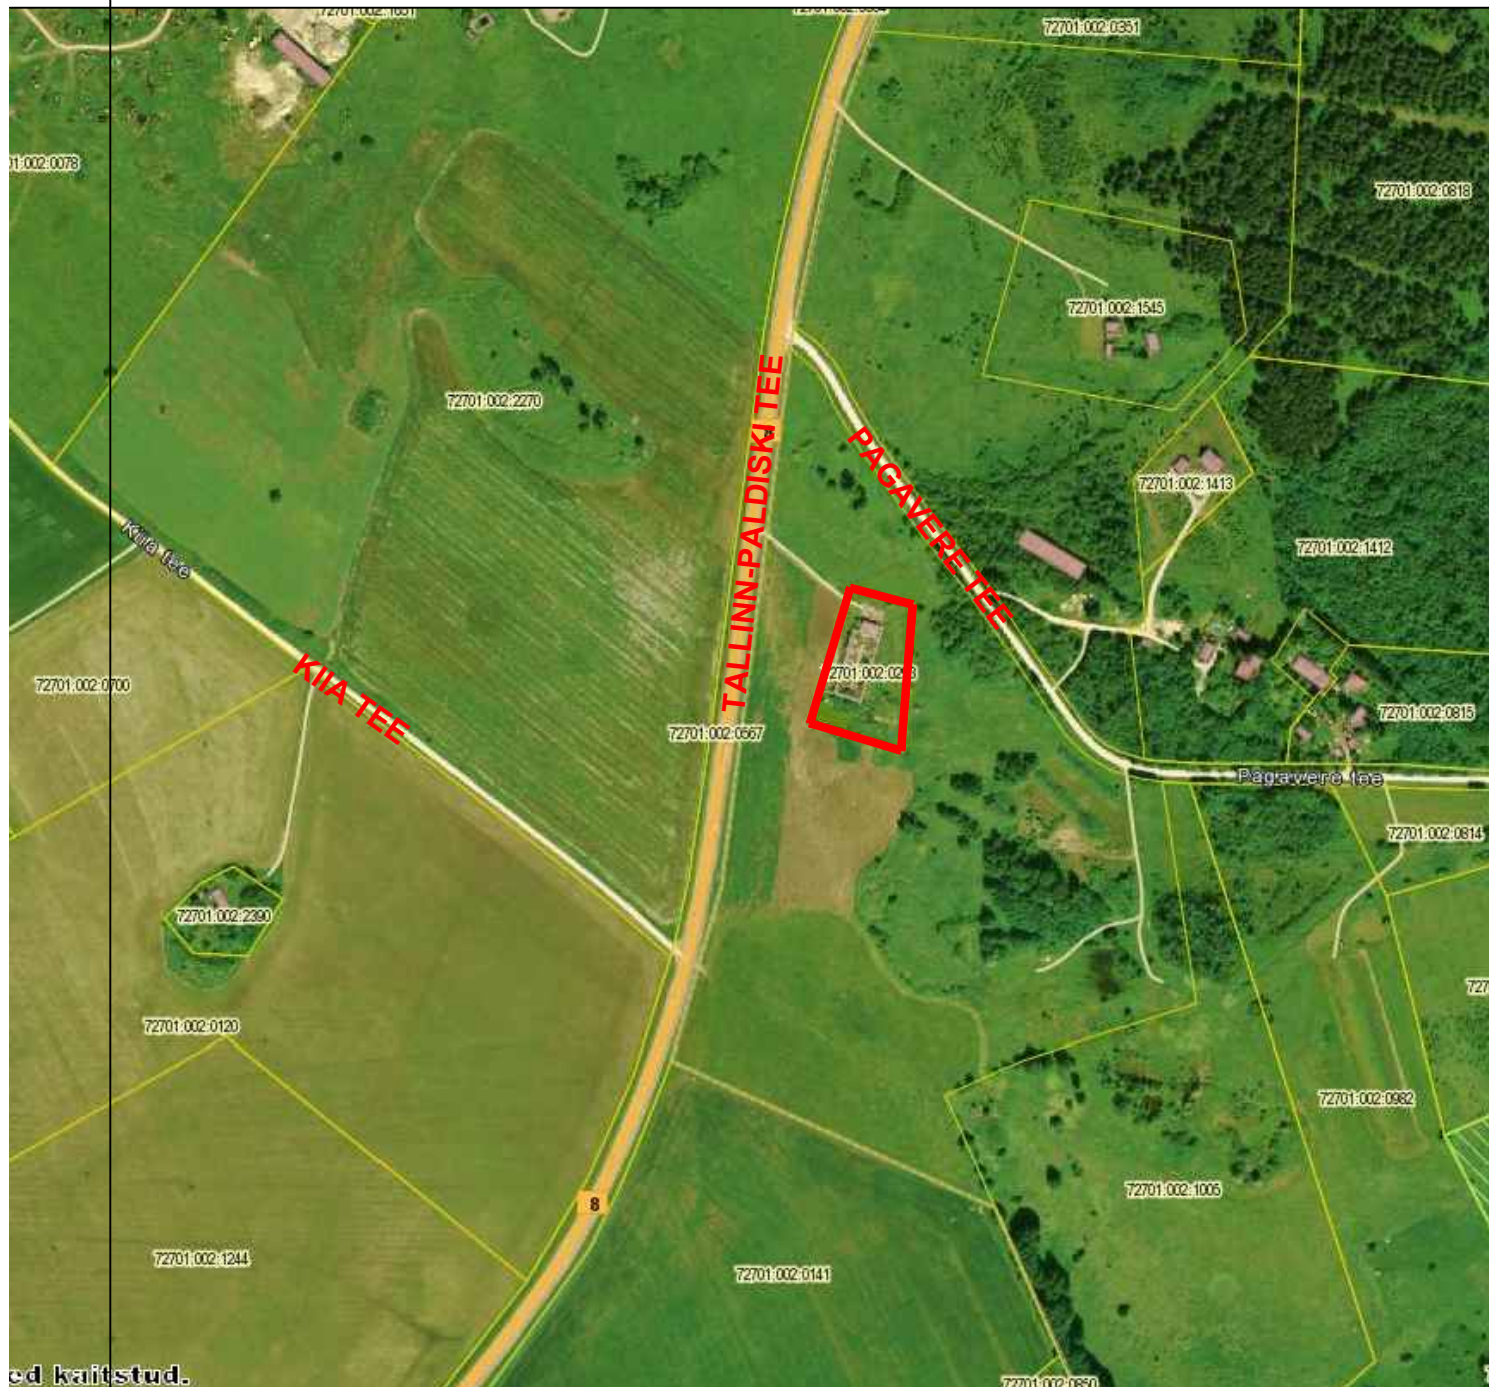

ed kaitsstud.

MILESSON PROJEKT OÜ reg. nr.11428623, EEP001204 GONSIORI 33-8, TALLINN, 10147 TEL. 56630577, info@milessonprojekt.eu		Projekti nimetus: PÜHA KÜLA KÜNKA KINNISTU JA LÄHIALA DETAILPLANEERING	
JUHATAJA MIHKEL LEINSAAR		Objekti asukoht: KÜNKA KINNISTU, PÜHA KÜLA, SAUE VALD, HARJUMAA	TÖÖ NR. 01-15DP 27.04.2015.a.
ARHITEKT MIHKEL LEINSAAR		Joonise nimetus: SITUATSIOONISKEEM	JOONIS NR. DP-1 STADIUM: PP
VASTUTAV SPETSIALIST MIHKEL LEINSAAR			