



SAUE VALLA ÜLDPLANEERING  
KEHTESTATUD SAUE VALLAVOLIKOGU 29. NOVEMBRI 2012 OTSUSEGA NR.89

ÜLDPLANEERINGU PLAAN

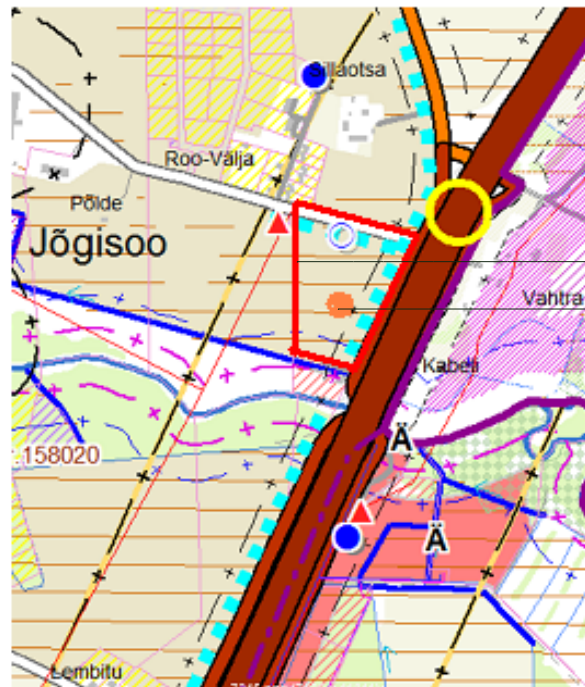

KONTAKTVÖÖNDI PIIR  
PLANEERITAV  
SILLAOTSA 3 KINNISTU

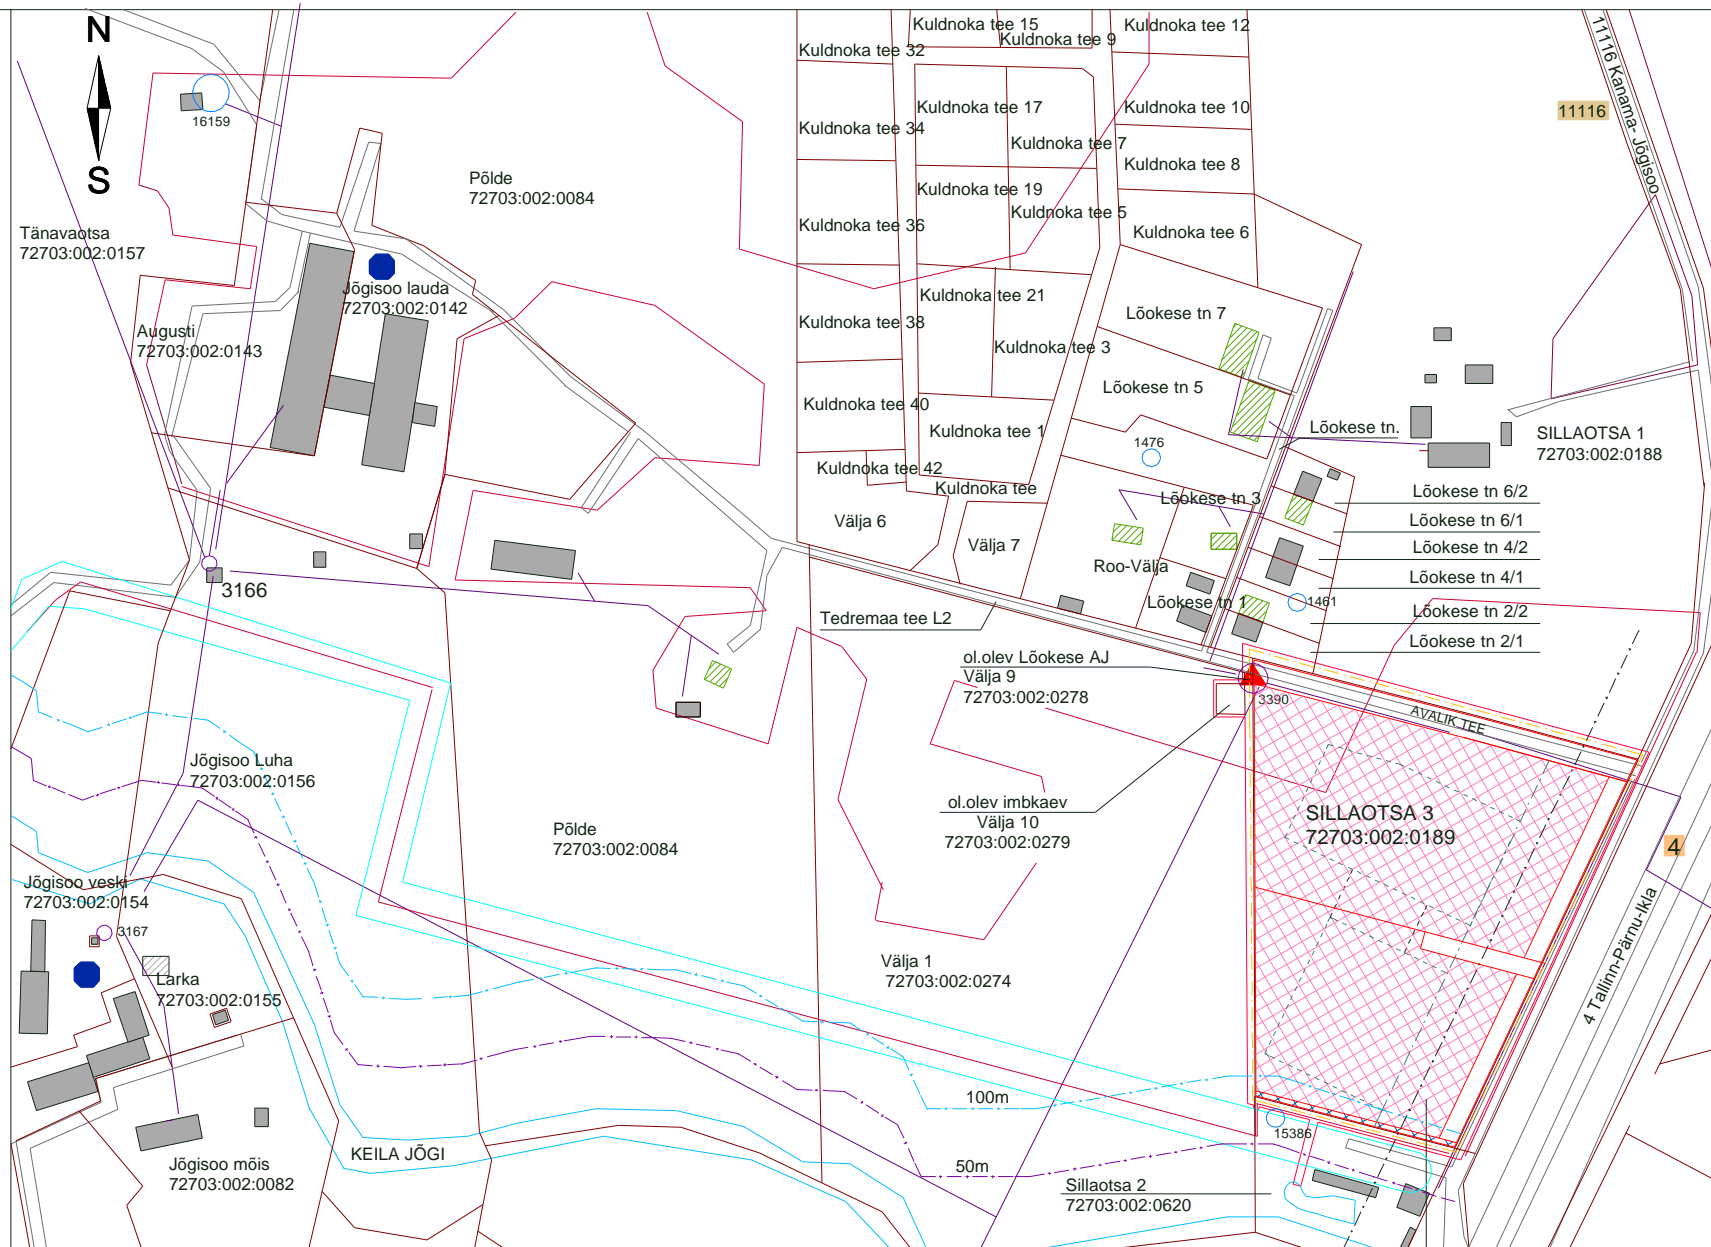

SAUE VALLA ÜLDPLANEERINGU MUUTMISE ETTEPANEK

LEPPEMÄRGID

- METS
- PÕLLUMAJANDUSMAA
- PÕLLUMAJANDUSMAA BONITEEDIGA 40-50 HINDEPUNKTI
- MAAPARANDUSSÜSTEEMIDEGA ALA
- PUURKAEV (OLEMASOLEV)
- TRAFOLAAM(10/ 0,4KV)
- VEEKOGU PIIRANGUVÖÖND
- VOOLUVEEKOGU EHTUSKEELUVÖÖND
- MAANTEE KAITSEVÖÖND 50M

- KONTAKTVÖÖNDI PIIR
- PLANEERINGUALA PIIR
- OLEMASOLEVA KINNISTU PIIR
- PLANEERITAV KINNISTU PIIR
- VEEHAARE (EHITUSKEELU VÖÖND 25M)
- VEEKOGU
- MAAPARANDUSE REGULEERIV VÕRK
- ELEKTRILIIN
- ELUHOONE
- HOONE
- MITTEAMETLIK HOONE
- PLANEERITUD HOONESTUSALA PIIR
- ÄRIMAA (Ä)
- TOOTIMISMAA (T)
- ELAMUMAA (EE)
- TRANSPORTIMAA (L)

MÄRKUSED:

1.ÜLEJÄÄNUD TINGMÄRGID VÄLJAVÕTTEL ÜHTIVAD SAUE VALLA ÜLDPLANEERINGU TINGMÄRKIDAGA

	ASE EHTUSPROJEKT OÜ LAKI 25, TALLINN tel. 650 5663 registreeringu nr EP 10118636-0001	SILLAOTSA 3 MÜ DETAILPLANEERING JÕGISOO KÜLA, SAUE VALD, HARJU MAAKOND	
			mõõt
	kuupäev	KONTAKTVÖÖNDI PLAAN	M 1:1500
koostas ILVI LEPASEPP	31.12.2012	staadium DETAILPLANEERING	joonis
joonestas MARK LAAS		TÖÖ NR 249	GE - 4