
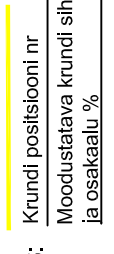
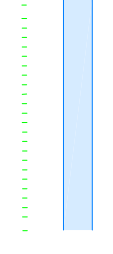
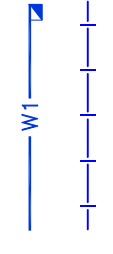
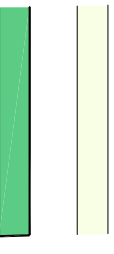
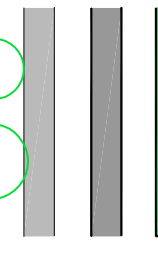



LEPPEMÄRGID

- PLANEERITAVA ALA PIIR
- OLEMASOLEVAD KINNISTUPIIRID
- OLEMASOLEVAD KAITSEVÕNDID
- OLEMASOLEV VEEKOGU
- VAREM PROJEKTEERITUD VEETRASS (õü Projektkeskus töö nr 594)
- VAREM PROJEKTEERITUD KANALISATSIOONITRASS (õü Projektkeskus töö nr 594)
- PLANEERITAVAD KRUNDIPIIRID (REFORMIMATA MAA)
- PLANEERITAV HOONESTUSALA
- SOOVITUSLIK HOONE KOHT, HARJAJOON
- OLEMASOLEV PUU/PLAN PUU (LIGIKAUDNE)
- PLANEERITAV TEE JA PLATS KILLUSTIKKATTEGA
- HUVITATUD ISIKU FINATSEERIMISELE KUUUV PROJEKTEERITAV JA VÄLJAEHITATAV TEELÕIK
- HUVITATUD ISIKU FINATSEERIMISELE KUUUV PROJEKTEERITAV JA VÄLJAEHITATAV ÜMBERPÕRAMISPLATS MURUALAL
- PLANEERITAV VÄIKEELAMUMAA
- PLANEERITAV MADALPINGE ELEKTRIKAABEL, LIITUMISKILP
- PLANEERITAVAD KAITSEVÕNDID
- PLANEERITAVAD PIIRDEAIAD
- PLANEERITAV KRAAV
- LIKVIDEERITAV OBJEKT
- PLANEERITAV PÄÄS KRUNDILE
- JALGRADA MURUL

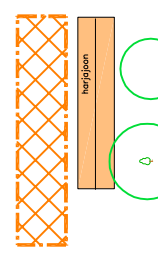

PLANEERITAV EHTUSÕIGUS:

Krundi positsiooni nr	1	EP	100%
Moodustatava krundi sihtotstarve ja osakaalu %	2	300	2
Max.kõrgus	5462		
Maksimaalne ehitusalune pind m ²	5462		
Hoonete arv, lk			
Moodustatava krundi suurus, m ²			

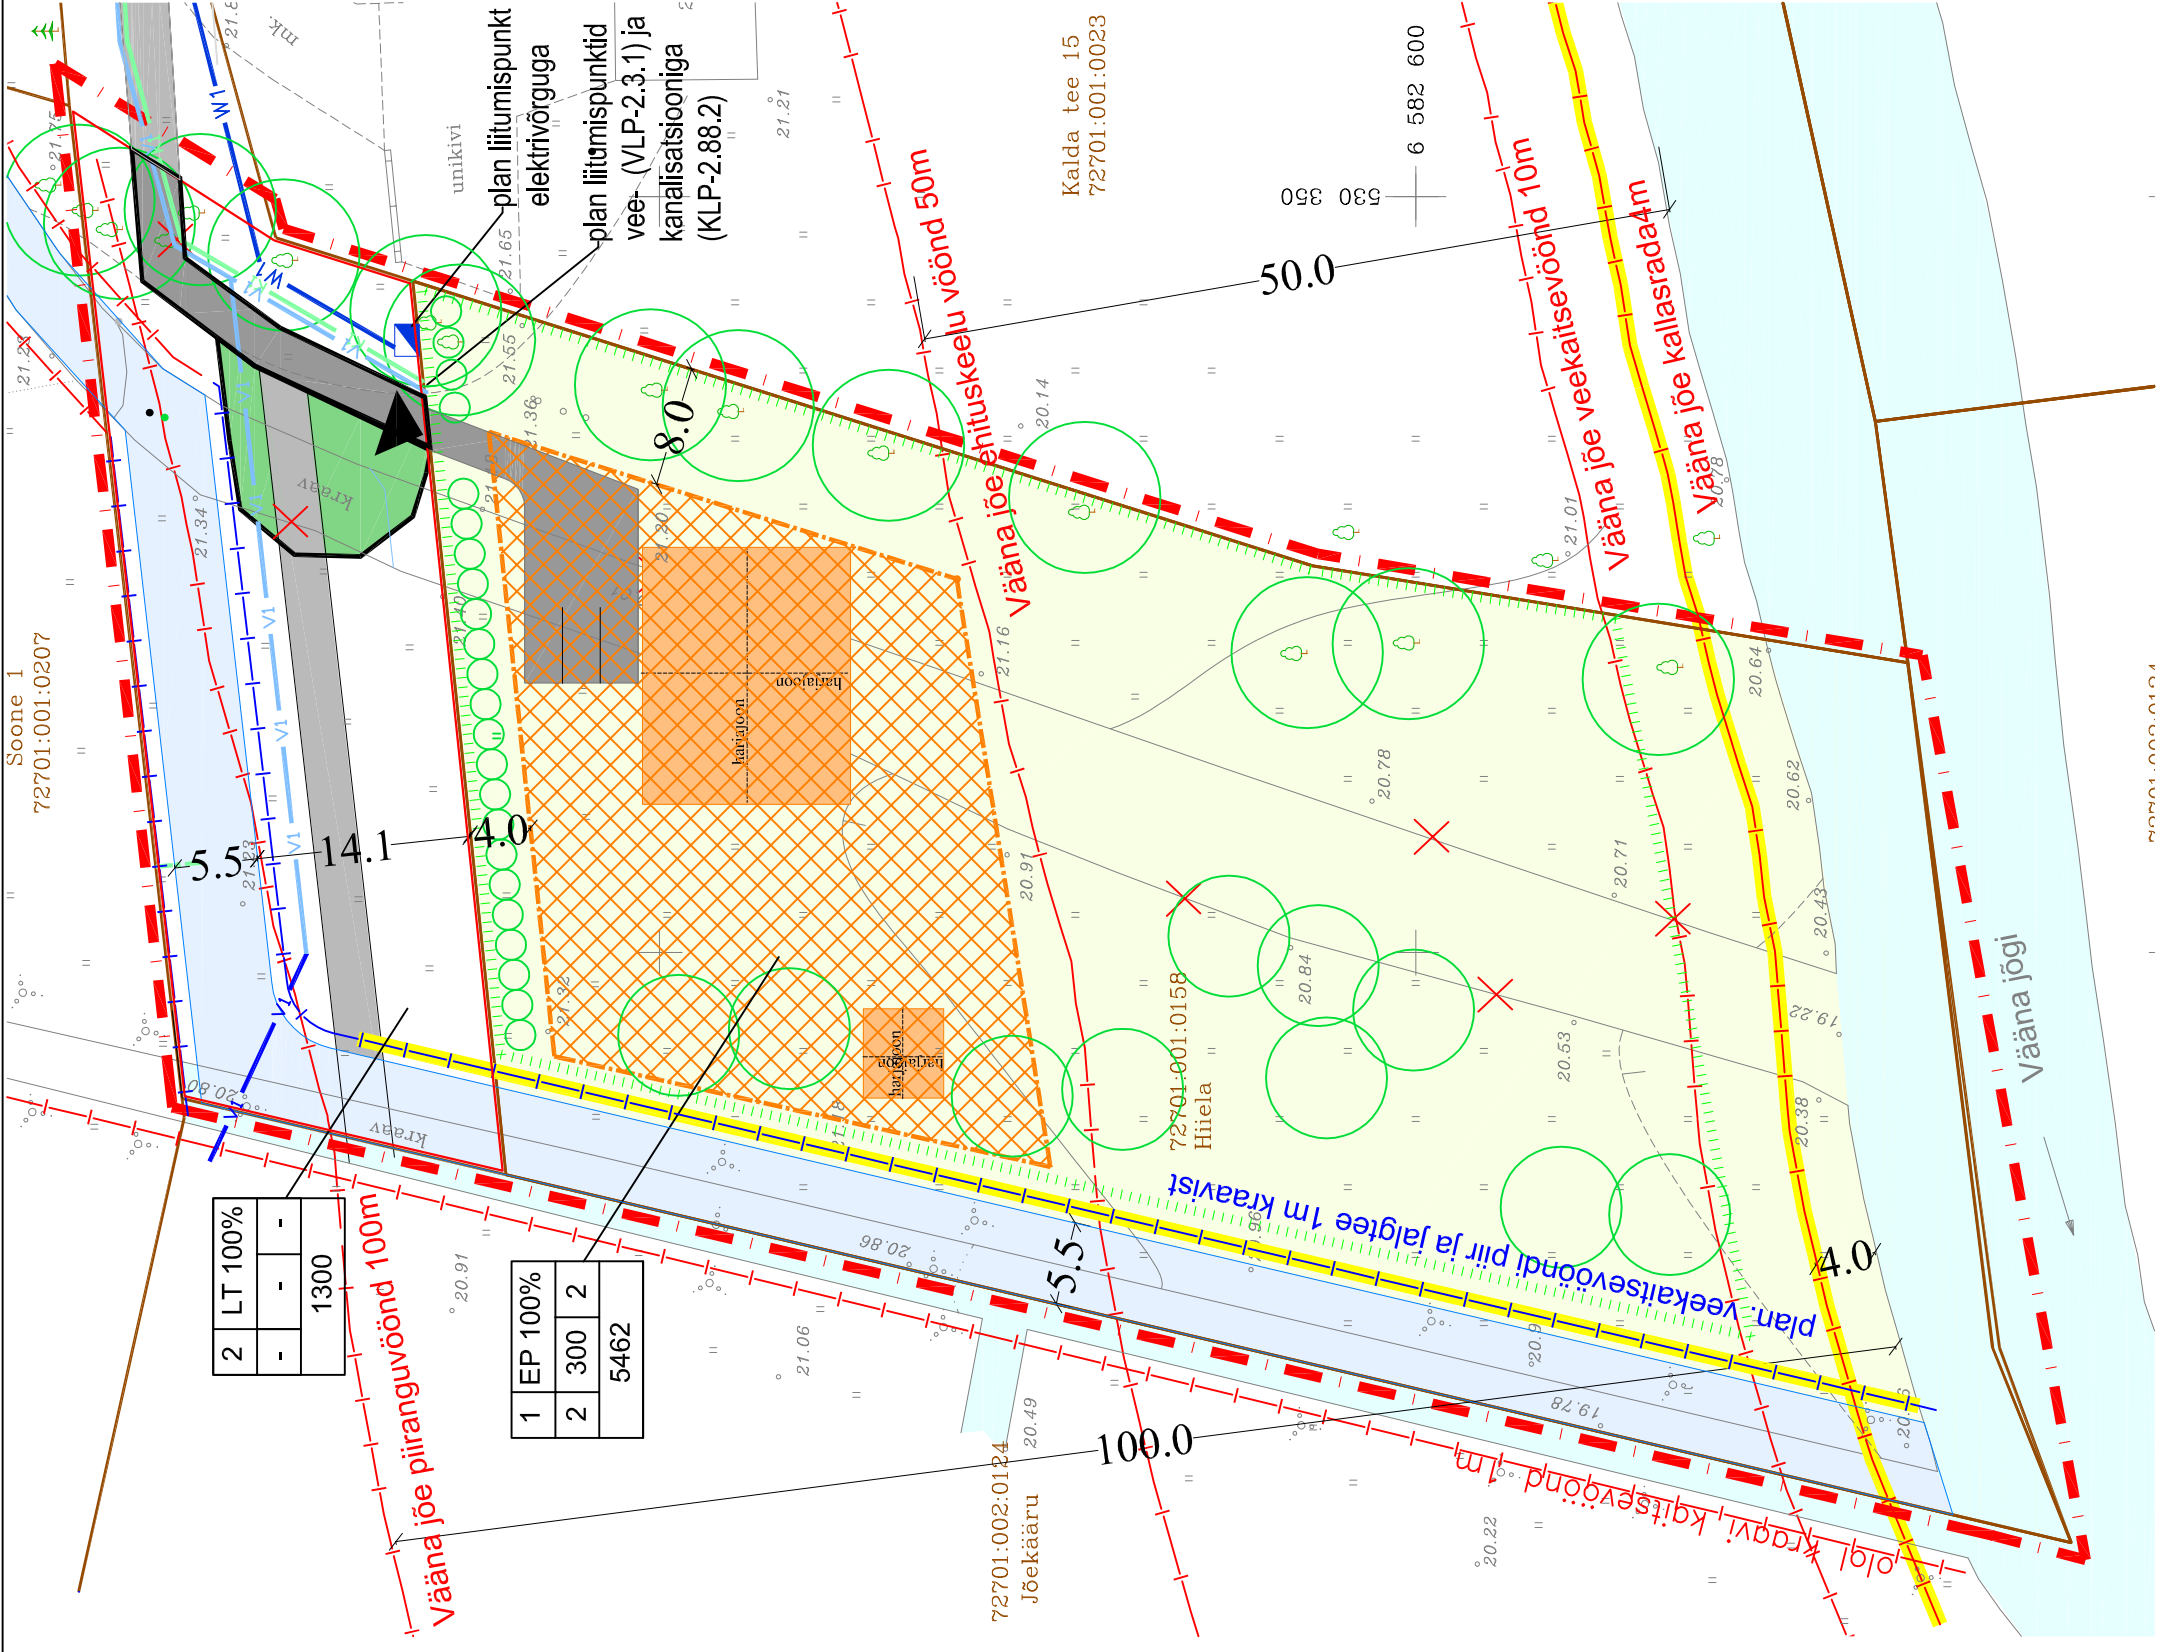

Pos. nr.	Krundi planeeritud suurus (m2)	Krundi kasutamise sihtotstarve det.planeeringu liikides	Krundi kasutamise sihtotstarve katastrilise liikides	Hoonete suurim lubatud ehitusalune pindala (m2)	Hoonete suurim lubatud korusselulise kõrgus (m)	Hoonete suurim lubatud arv krundil (põh+kõrvalhoone)	Suletud brutopind katastrilise sihtotstarve kaupa	Parkimiskohtade arv normiplan	Moodustatava krundi ehituskeeluvöönd	Piiranguvöönd
1	5462	EP	E	300	2	8	450	3/3	72701:001:0158	Veekaitsevöönd Piiranguvöönd Ehituskeeluvöönd Kallasrada
2	1300	LT	L	-	-	-	-	-	reformimata maa	Piiranguvöönd

Juhataja	M.VAINU	Töö nimetus	HIIELA KINNISTU DETAILPLANEERING
Planeerija	I.VAINU	Tellija	VELLO KRUUS
Arhitekt	L.LEPP	Joonis	PÕHIJOONIS TEHNOVÕRKUDEGA

HEDOLINK
 DETAILPLANEERINGUD
 Hedolink OÜ, reg.kood 10790049
 Narva mnt. 38, Tallinn, 10152
 tel 636 1160, hedolink@hedolink.ee

Töö nr	Kuupäev	Mõõt	Joonis
0210	17.10.2011	M 1:500	3