


TINGMÄRGID

- PLANEERITAVA ALA PIIR
- OLEMASOLEV KRUNDI PIIR
- HOONESTUSALA
- HOONE SOOVITUSLIK ASUKOHT
- PIIRDEAED
- PINNASTE (MAX LAIUS 3m)
- KALLASRADA
- SORTEERITUD JÄÄTMETE KOGUMISPAIK
- KOGUMISMAHUTI ORIENTEERUV ASUKOHT
- JUURDEPÄÄS KRUNDILE
- PLANEERITAV 0,4KV MAAKAABEL
- JÕEÄÄRE DETAILPLANEERINGUGA KAVANDATUD VEETORUSTIK
- JÕEÄÄRE DETAILPLANEERINGUGA KAVANDATUD 0,4KV MAAKAABEL
- PLANEERITAV KANALISATSIOONITORUSTIK
- PLANEERITAV VEETORUSTIK

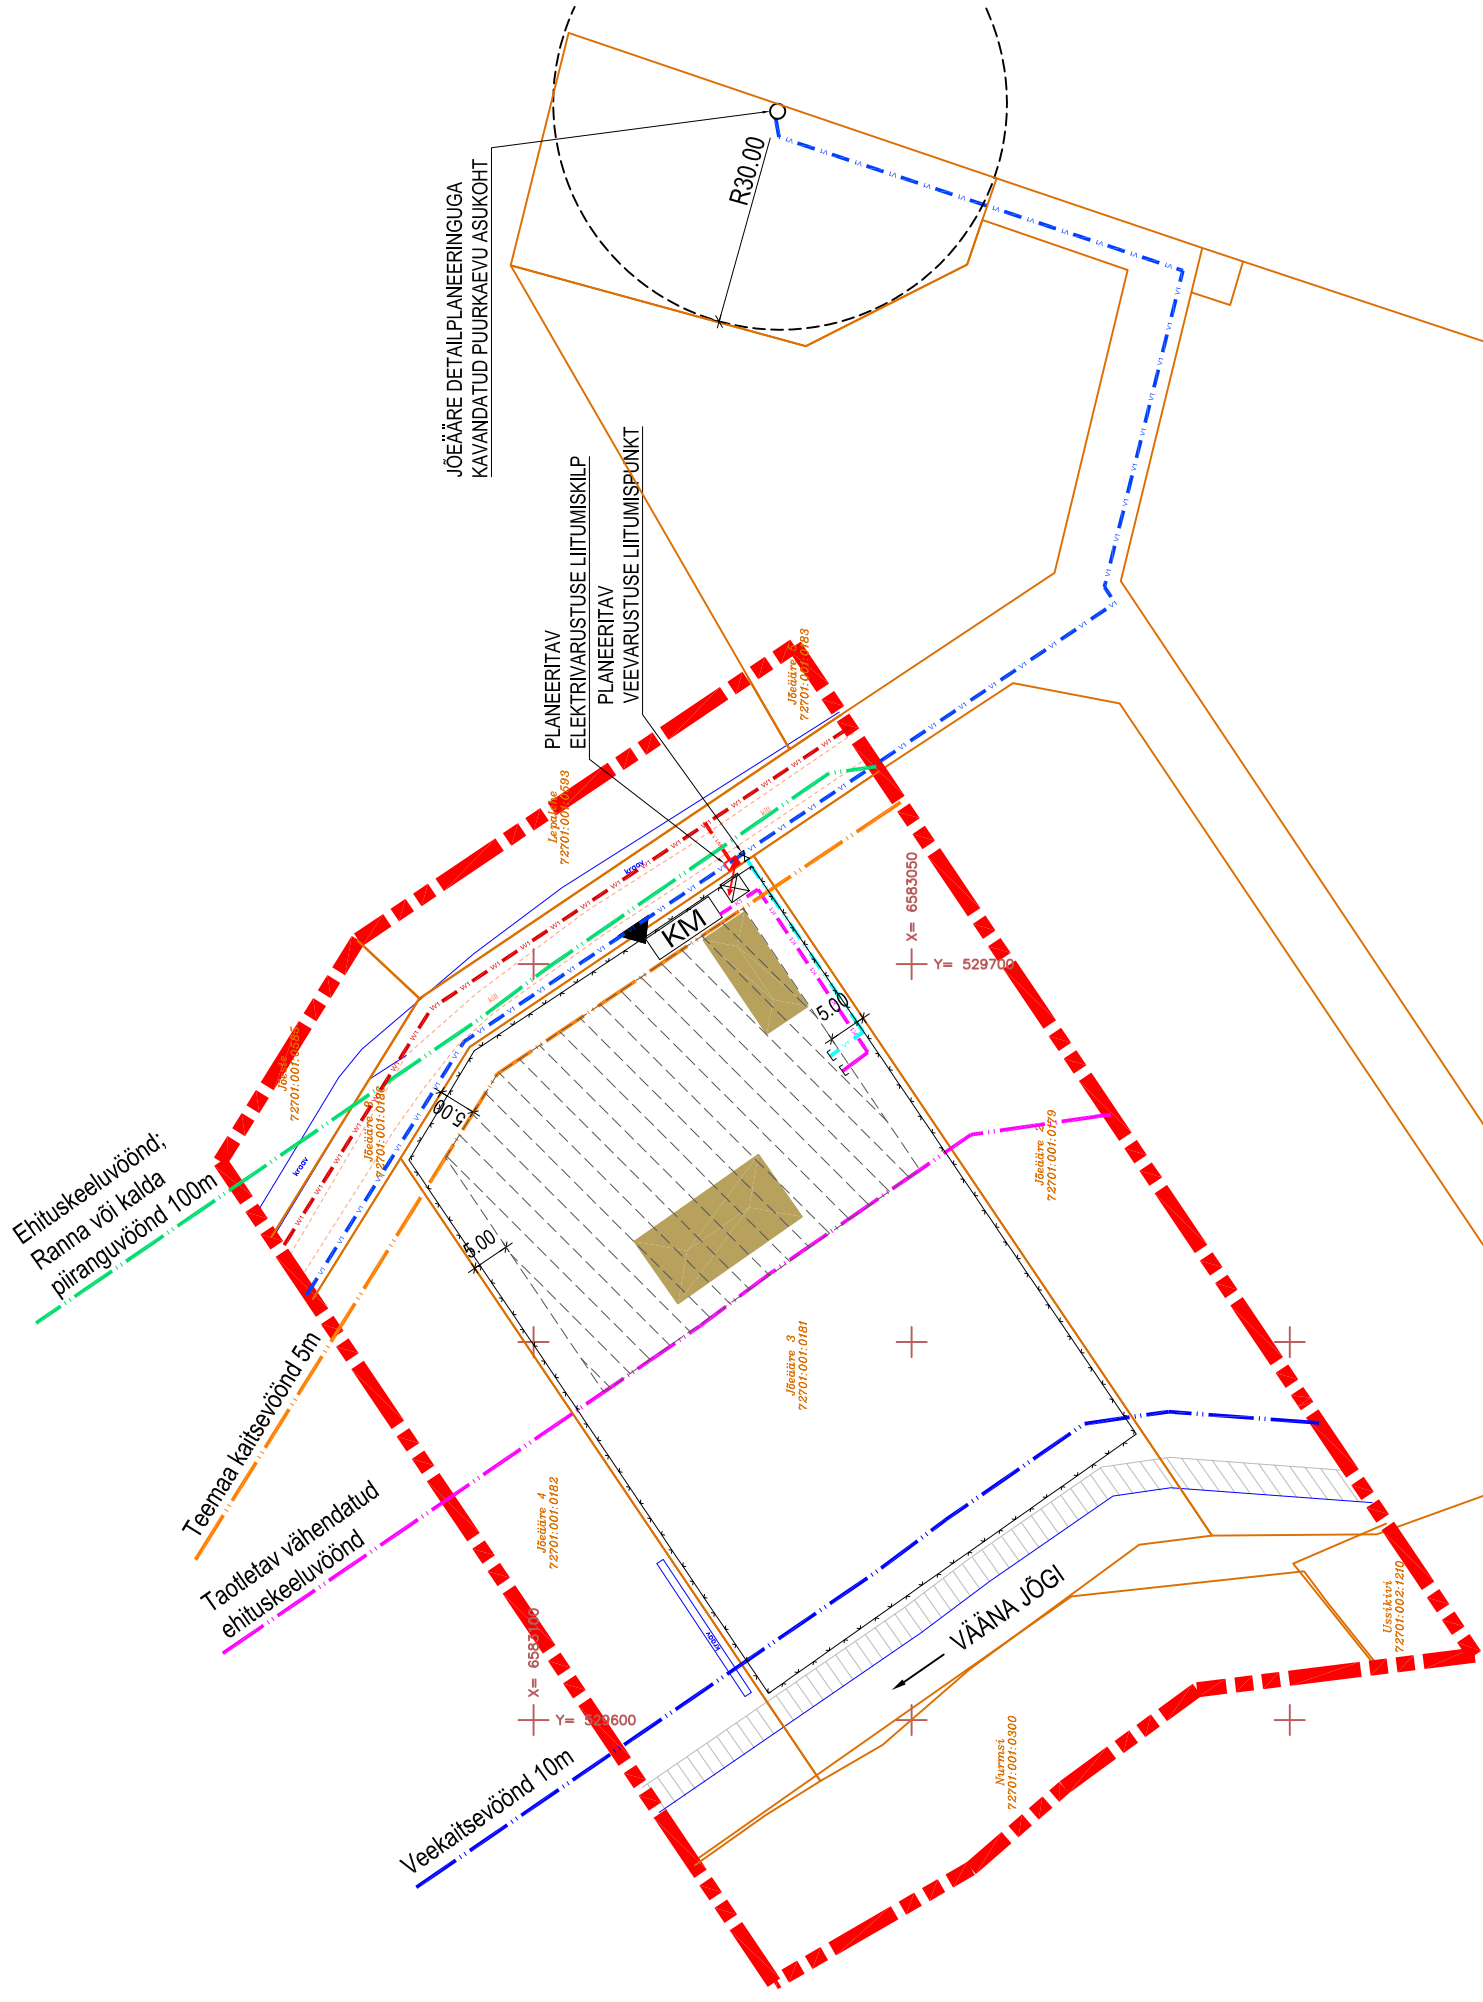

MÄRKUSED:

1. GEODEETILINE ALUSPLAAN: HECTARE OÜ, TÖÖ NR 09_258, MÕÖDISTAMISE AEG 08.2009
 2. ŠISSESÕIT KRUNDILE TÄPSUSTATAKSE HOONETE EHITUSPROJEKTIDEGA
 3. INSENERVÕRKUDE ASUKOHAD ON NÄIDATUD PLAANIL TINGLIKULT. TÄPNE PAIGUTUS ANTAKSE TÖÖJÕONISTES
- ANTUD JÕONIST TULEB LÜGEDA JA ON KEHTIV ANULT KOOS SELETUSKIRJAGA.
 - ANTUD JÕONIS ON KAITSUD AUTORÕIGUSEGA, SELLE KOPEERIMINE, LEVITAMINE, REPRODUKTSEERIMINE, SAMUTI SELLES MUUDATUSTE TEGEMINE ILMA AUTORÕIGUSE OMANIKU LOATA ON KEELATUD.
 - JÕONIS VÕIB SISALDADA KONFIDENTSIAALSET INFORMATSIOONI, MILLE TAHTLIK LEVITAMINE ON KARISTATAV.

PS PLESART STUDIO OÜ
 ARCHITECTURE · DESIGN · CONSTRUCTION
 WWW.PLESART.EE M: +372 51 83 958

Tellija	SAUE VALLAVALITSUS
Arhitekt	ANDREI PLESKATŠJOV
Pr. juht	VAHUR KLIMAND

Objekt:	JÕEÄÄRE 3 KINNISTU DETAILPLANEERING	Töö nr:	04DP-2009
Address:	HARJUMAA, SAUE VALD HÜÜRÜ KÜLA, JÕEÄÄRE 3	Staadium:	DP
Joonis:	TEHNOVÕRKUDE KOONDPLAAN	Mõõt:	1:1000
		Kuupäev:	24.10.2011