


- LEPPEMÄRGID**
- OLEMASOLEVAD KAITSEVÖÖNDID
 - OLEMASOLEVAD KINNISTUPIIRID
 - PLANEERITAVAD KRUNDIPIIRID
 - PLANEERITAV HOONESTUSALA
 - HOONE SOOVITUSLIK ASUKOHT
 - PLANEERITAV PUU (LIGIKAUDNE)
 - PLANEERITAV TEE JA PLATS
 - PLANEERITAV VÄIKEELAMUMAA
 - PLANEERITAV ÜMBERPÖÖRAMISPLATS MURULAL
 - PLANEERITAV MADALPINGE ELEKTRIKAABEL (TÄRBLIJA KAABEL)
 - PLANEERITAVAD PIIRDEAIAD
 - PLANEERITAV PÄÄS KRUNDILE
 - PLANEERITAV REOVEE KOGUMISMAHUTI
 - PLANEERITAV PUURKAEV HOOLDUSALAGA
 - PLA.N.TRUUP KOOS KALDA SERVA KIVIKINDLUSTUSEGA

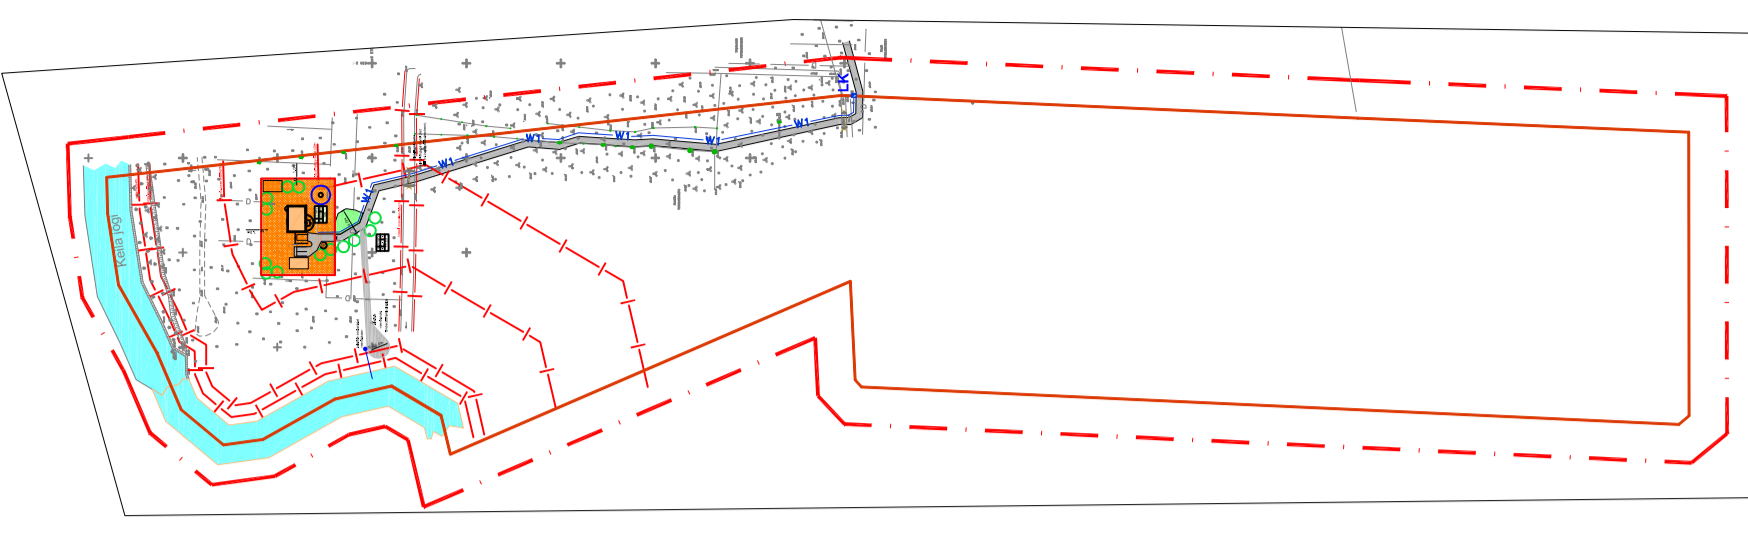

PLANEERITAV EHTUSÕIGUS

Krundi positsiooni nr	1	E	100%
Moodustatava krundi sihtstarve ja osakaalu %	10	400	1+3
Max.kõrgus meetrites	5462		
Maksimaalne hoonetelalune pind			
Hoonete arv, põhi-abihoone			
Moodustatava krundi suurus, m²			

EHTUSÕIGUSE TABEL

Krundi pos nr	Krundi plan-suurus	Sihtstarve	Hoonetelalune pind	Suurim lubatud kõrgus põhi-abihoone	Suurim lubatud kortusselgus põhi-abihoone	Suletud brutopind põhihooneal	suletud lubatud kortusselgus põhi-abihooneal	parkimiskohtade arv krundil	lubatud katusekalle	piirangud
1	1989	E	400	10m / 6m	2.0 / 1	650	1+3	3	12 - 45	Ehtusõigust ei anta. Loe kallarada, veekaitse-, ehituskeelu-, piiranguvöönd, kraavide veekaitsevööndid, juurdepääsutee, piiranguvööndid, ümberpööramisplat sid, elektrikaabel
2	117 273	M	-	-	-	-	-	-	-	-

MÄRKUS:
1. Põhised lubatud rajada elamukrundi piirile.
2. Kinnistule jääv drenaažisüsteemi säilitada või taastada

Juhataja	M.VAINU	Töö nimetus	JAANILA KINNISTU DETAILPLANEERING
Projekti juht	M.VAINU	Joonis	PÕHIJOOONIS TEHNOVÕRKUDEGA
Planeerija	I.VAINU	Tellija	STEVE EERMA

HEDOLINK
DETAILPLANEERINGUD

Hedolink OÜ, reg.kood 10790049
Narva mnt. 36, Tallinn, 10152
tel 656 1160; hedolink@hedolink.ee

Töö nr	Kuupäev	Mõõt	Joonis
0411	21.01.2012	M 1:500	3