


TINGMÄRGID

- KÄSITLETAVA ALA PIIR
- MAÄKSUSTE PIIRID
- Suureväija tee 51
- HOONESTUSALA
- HOONESTUSALA
- HOONESTUSALA
- VÕIMALIK HOONE ASUKOHT
- PÄÄS KRUNDILE
- PEREELAMUMAA (ÜKSIKELAMU)
- PRÜGIKONTEINERID
- PARKIMISKOHTADE ARV (3)
- SIHOTSTARVE
- HOONETE ARV KRUNDIL
- EHTISALUNE PIND
- SUURIM KORRUSELISUS (8.5m)
- PLAN SISESÕIDETEE
- OL.OLEV KRUUSA KATTEGA TEE
- OL.OLEV EL. ÕHULIIN
- OL.OLEV SIDEÕHULIIN
- OL.OLEV VEETORUSTIK
- OL.OLEV SURVEKANALISATSIOON
- OL.OLEV REOVEEKANALISATSIOON
- OL.OLEV KAEV
- OL.OLEV SÄILIT. KÕRGHALJASTUS
- RAJATAV KÕRGHALJASTUS
- TORUSTATAV KRAAV / OL.OLEV KRAAV
- SERVITUUDI VAJADUS
- TEHNOVÕRKUDELE

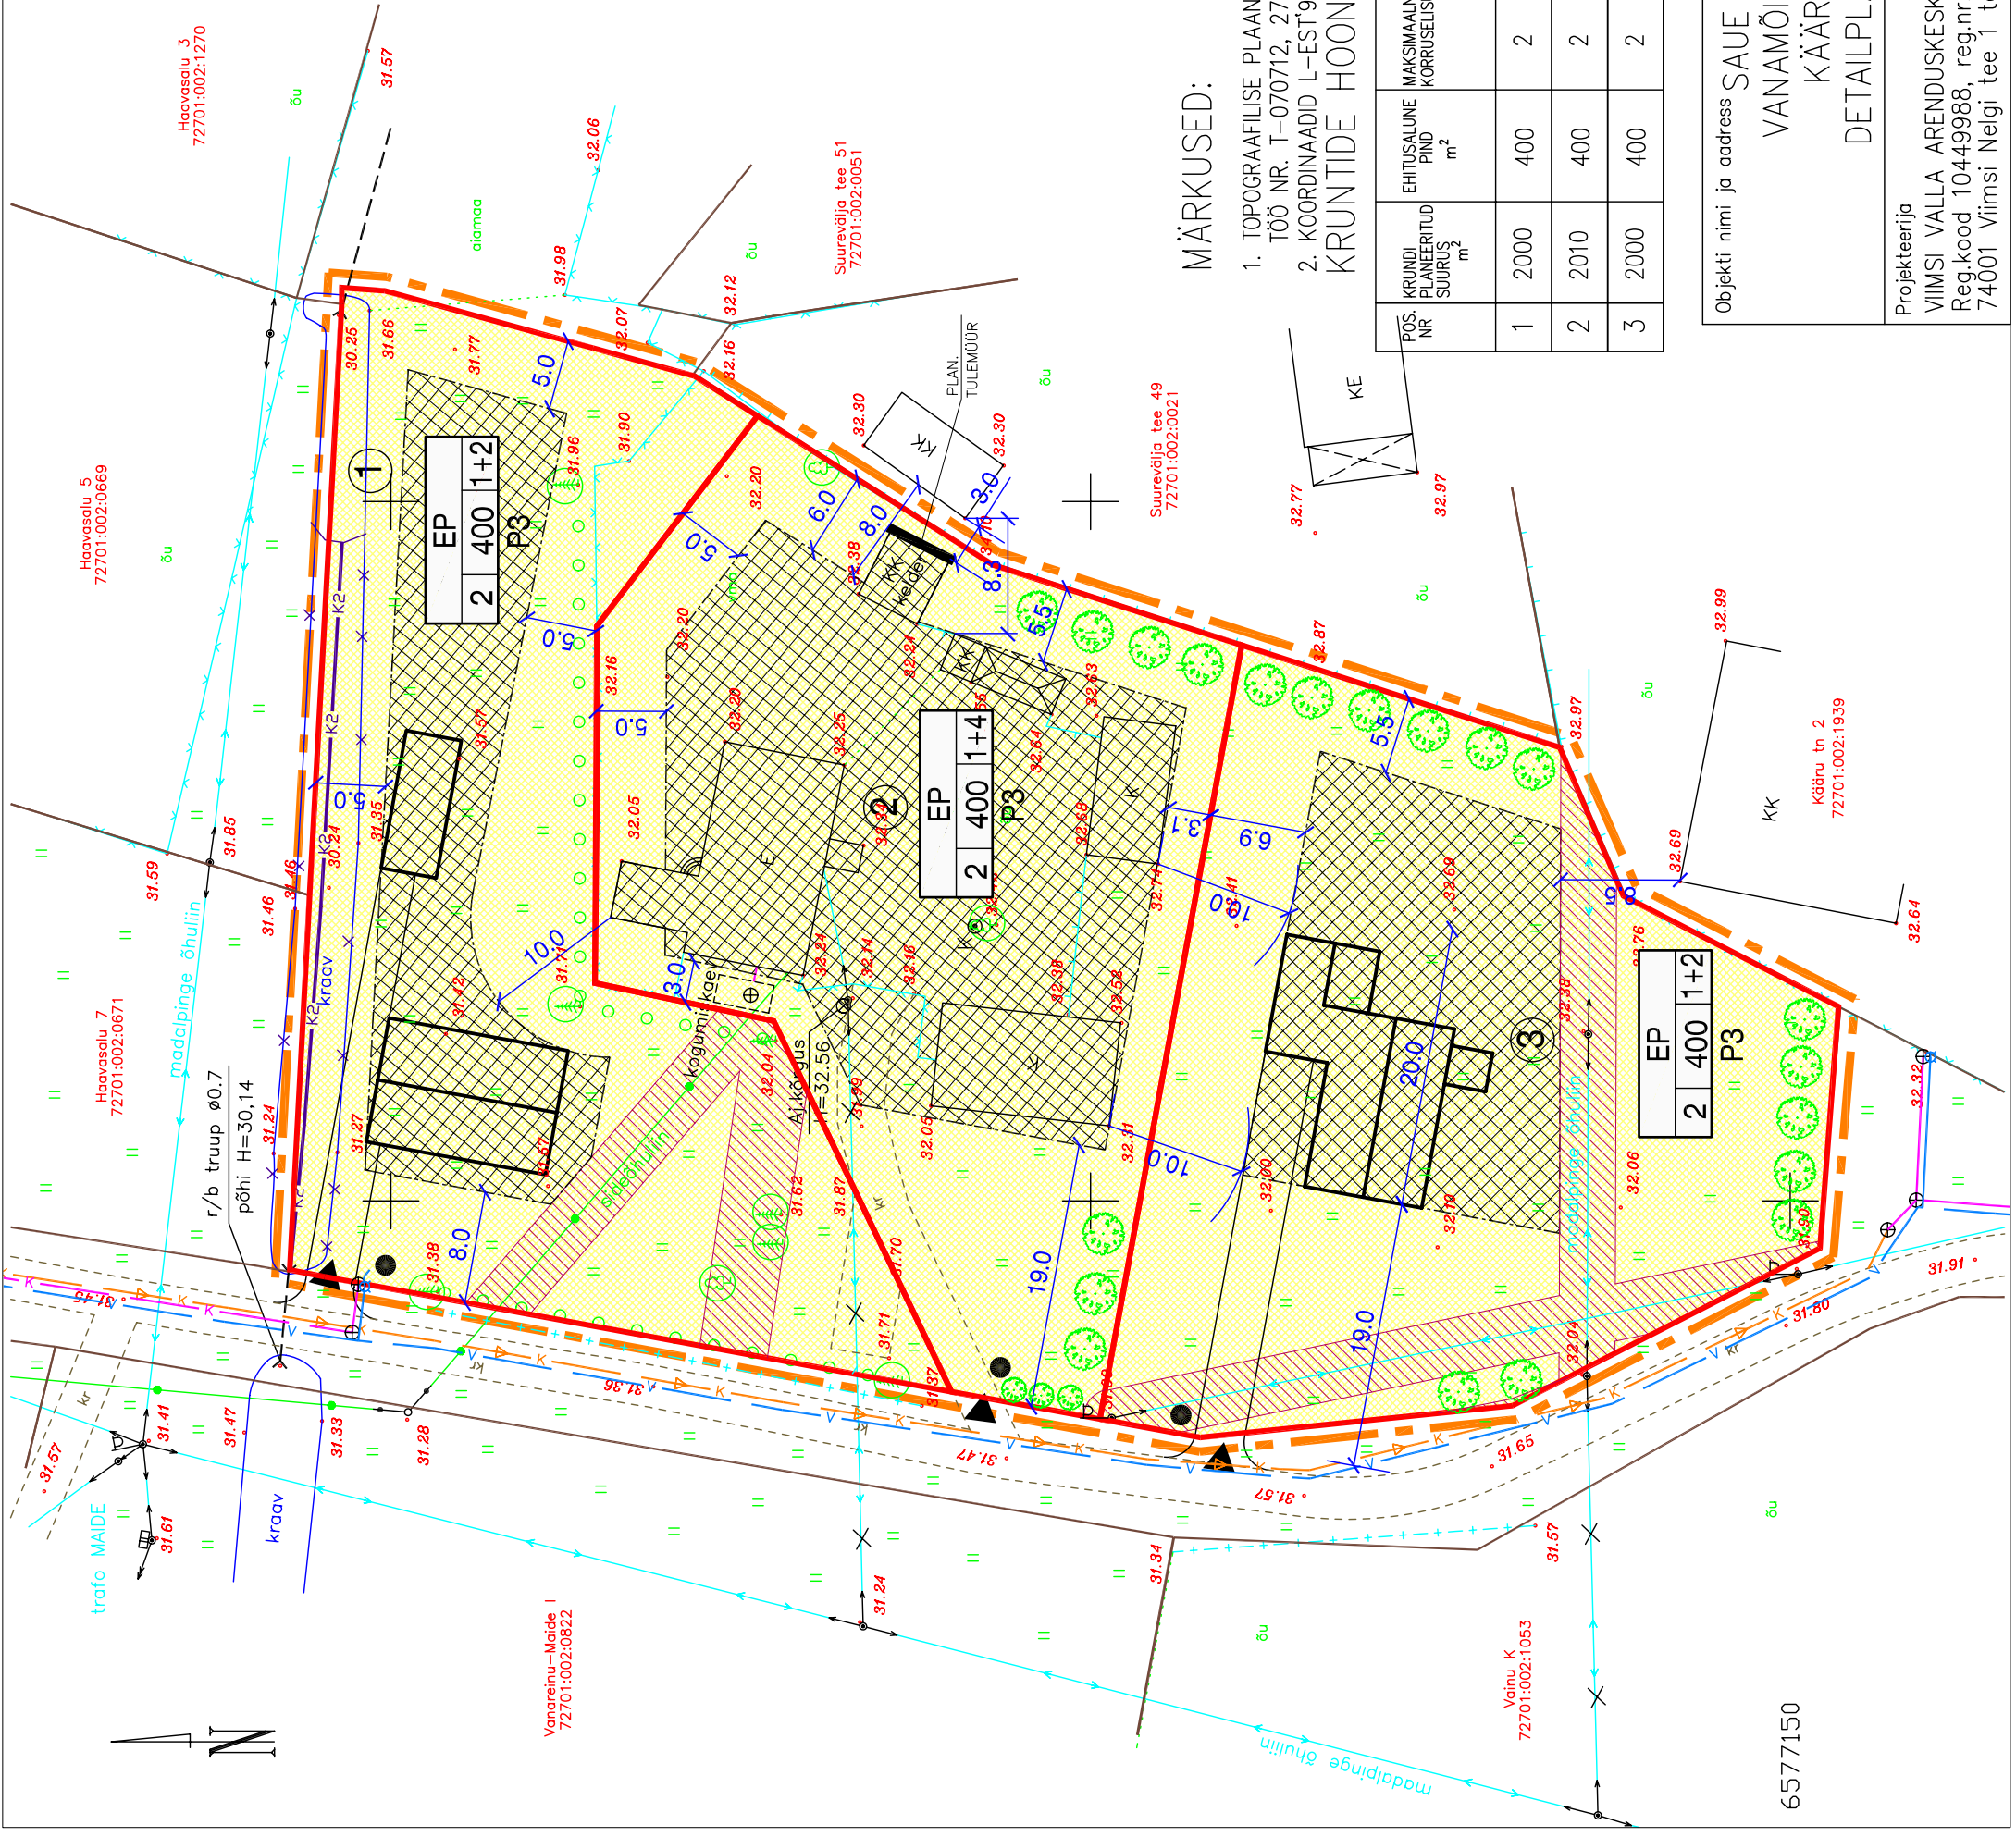

MÄRKUSED:

1. TOPOGRAAFILISE PLAANI KOOSTAS OÜ KEILA MAAMÕÖDU- JA PROJEKTEERIMISBÜROO TÖÖ NR. T-070712, 27.01.2011
 2. KOORDINAADID L-EST'97, KÕRGUSED BALTI SÜSTEEMIS.
- ### KRUNDIDE HOONESTUSTINGIMUSED

POS. NR	KRUNDI PLANEERITUD SUURUS m²	EHTISALUNE PIND m²	MAKSIMAALNE KORRUSELISUS	HOONETE ARV KRUNDIL	MAA SIHOTSTARVE JA OSAKAAL % (vastavalt det.pl. liigile)	MAA SIHOTSTARVE JA OSAKAAL % (vastavalt katsetruukuse liigile)	MAX SULETUD BRÜTOPIND SIHOTSTARVE KAUPA (vastavalt katsetruukuse liigile)	KITSENDUSED, SERVITUUDID	PIIRANGUD					
									HOONE SUURIM KÕRGUS ELAMU/ABH.	KATUSE HARJA SUUND				
1	2000	400	2	1 ÜKSIKELAMU ja 2 ABIHOONET	EP 100%	E 100%	700	servituudi vajadus tehno-võrkudele	8,5	5,0	20-45	vaba	TP 3	+32.00
2	2010	400	2	1 ÜKSIKELAMU ja 4 ABIHOONET	EP 100%	E 100%	700		8,5	5,0	ol.olev	vaba	TP 3	ol.olev
3	2000	400	2	1 ÜKSIKELAMU ja 2 ABIHOONET	EP 100%	E 100%	700		8,5	5,0	20-45	vaba	TP 3	+32.80

Objekti nimi ja aadress SAUE VALD
VANAMÕISA KÜLA
KÄÄRU 4
DETAILPLANEERING

Jooniste arv 4 Joonise nr. AP-3

Joonise sisu
Mõõtkava
1:500

Projektijä
VIIMSI VALLA ARENDUSKESKUS OÜ
Reg.kood 1044988, reg.nr. EEP000176
74001 Viirsi Neigi tee 1 tel. 6066863

Proj.juht P.TOOM
Arhitekt V.Ernesaks
Kontrollis

Kuupäev 06.2012.a
Töö nr. 28-07

6577150