


KABLI, KABLI-ÕUE JA KABLI-KARLI KINNISTUTE DETAILPLANEERING PÕHIJONIS, TEHNOVARUSTUS M 1/500

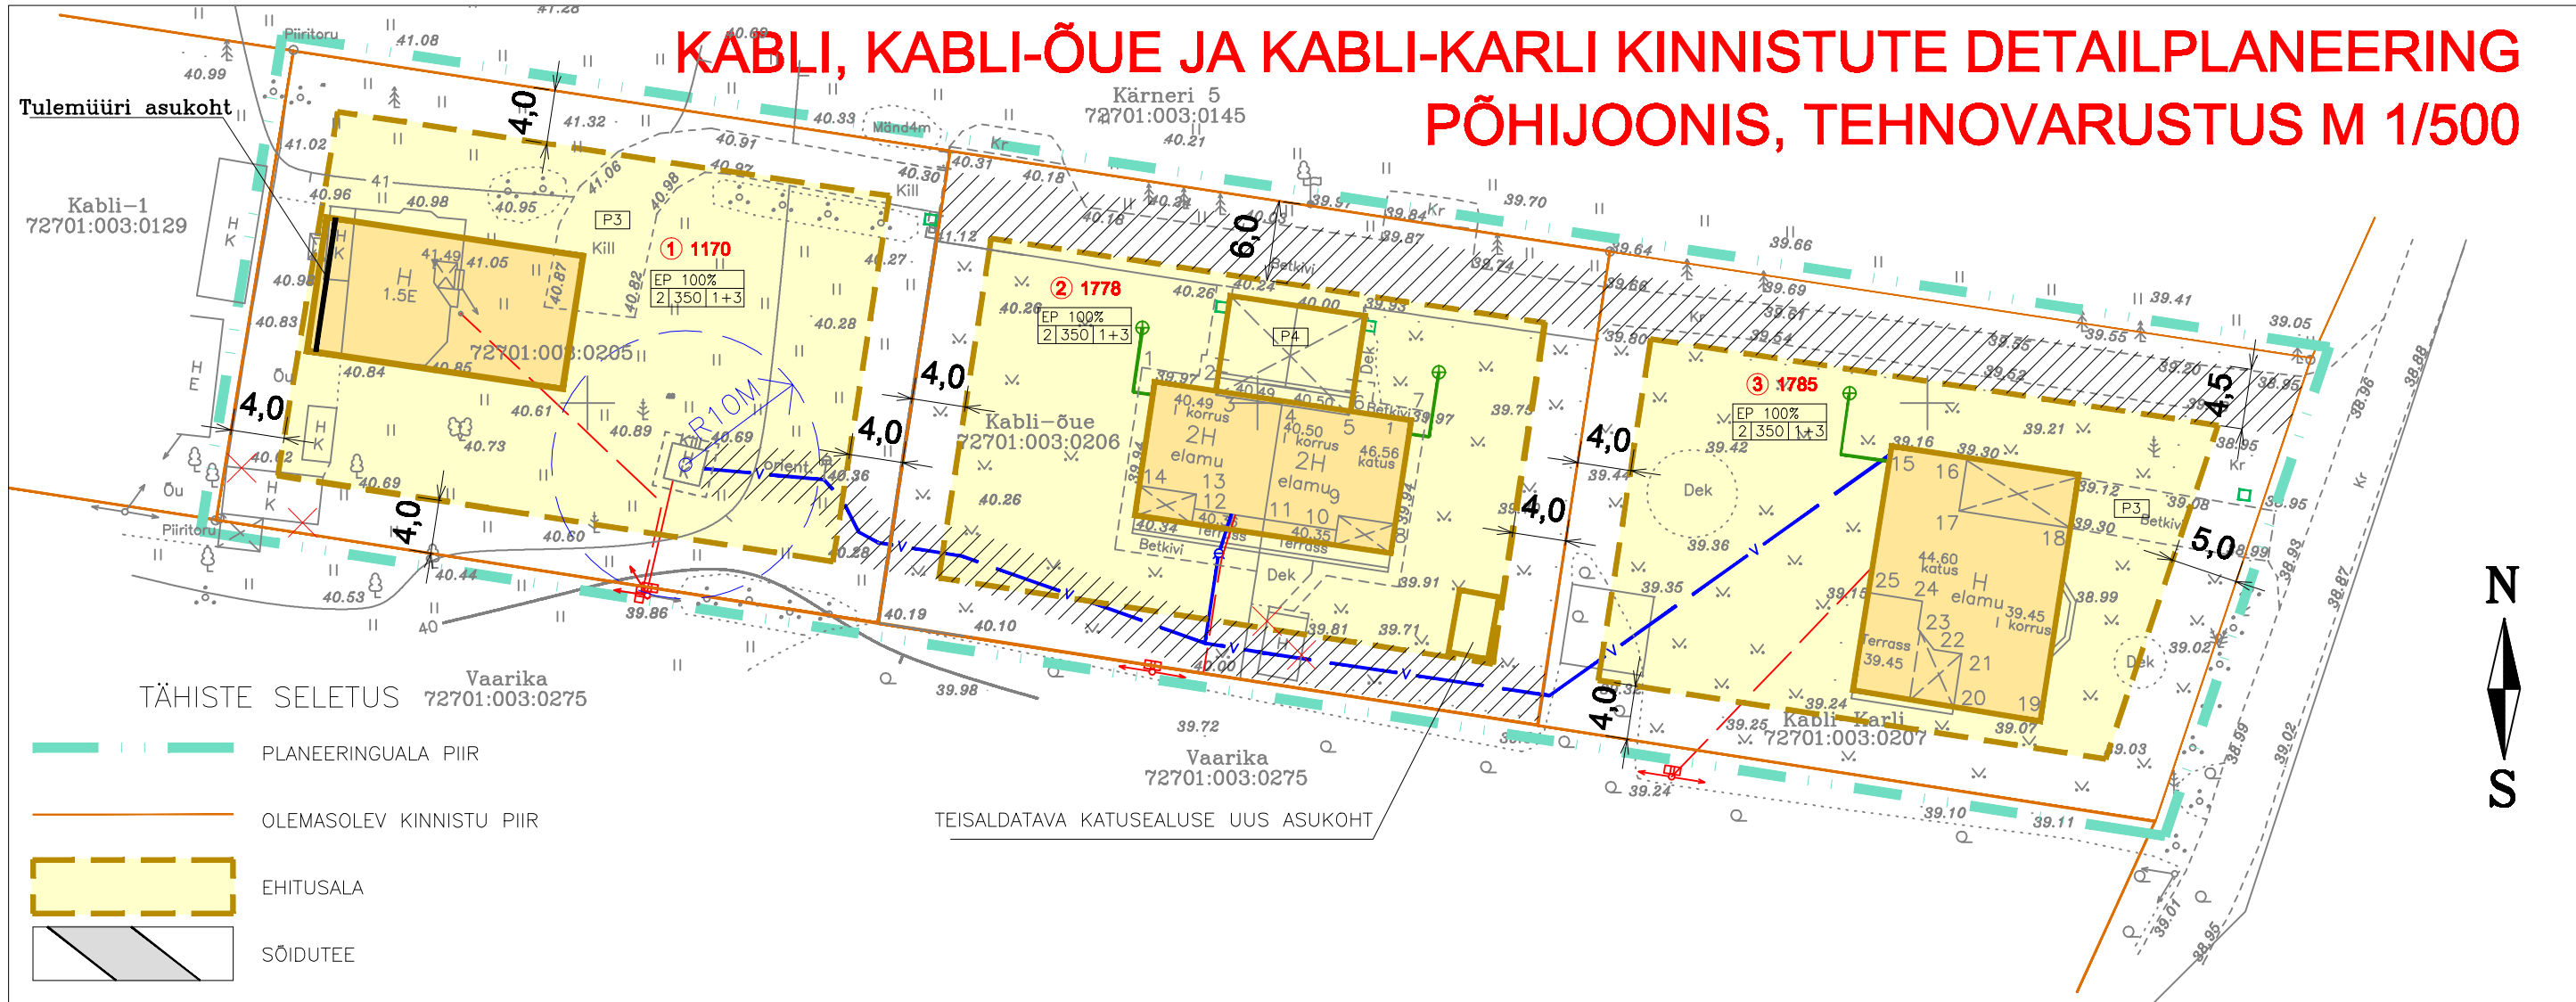

TÄHISTE SELETUS

- PLANEERINGUALA PIIR
- OLEMASOLEV KINNISTU PIIR
- EHITUSALA
- SÕIDUTEE
- PÄÄS KRUNDILE
- ELUHOONE ASUKOHT/KATUSEALUNE
- H TEISALDATAV KATUSEALUNE
LIKVIDEERITAV ABIHOONE
- VEETRASS
- KANALISATSIOON/KOGUMISMAHUTI
- ELEKTRIVARUSTUS/LIITUMISPUNKT
- TEE- JA LIINISERVITUUT
- 1544 PL. KINNISTU POS NR,
KINNISTU PIND
- PRÜGIKONTEINER
- P3 PARKIMISKOHTADE ARV
- EP 100%
2|350|1+3 MAA SIHTOTSTARVE
HOONETE ARV KRUNDIL
HOONEALUNE PIND
TÄISKORRUSTE ARV

NÄITAJAD PLANEERINGUALA KOHTA

PLANEERINGUALA SUURUS	5707 M ²
PLANEERITUD KRUNTIDE KOGUPIND	4733 M ²
SULETUD BRUTOPIND KOKKU	2100
PARKIMISKOHTADE ARV	
EE PEREELAMU MAA	10
KRUNDITUD MAA BILANSS	
EE PEREELAMU MAA	4733 M ²

ÜLDNÕUDED:
 HOONETE TULEPÜSIVUSE KLASST TP3
 HOONESTUSVIIS VABA
 KATUSE KALLE NULLKALLE VÕI 30–45 KRAADI
 VÄLISVIIMISTLUSES KASUTADA LÄHIPiIRKONNA ARHITEKTUURSE KONTEKSTIGA HAAKUVAID LAHENDUSI
 PIIRETE PAIKNEMINE KAS KINNISTU PIIRIL VÕI TAGASIASTEGA
 PIIRETE KÕRGUS MAX 1,5 M: PUITMAJADEL PUIT, KIVIMAJADEL KIVI-, PUIT- VÕI METALL KOMBINEERIDES

KRUNTIDE EHITUSÕIGUS JA PIIRANGUD													
POS. NR.	KRUNDI ADDRESS	KRUNDI PLANEERITUD SUURUS M ²	HOONEALUNE PIND M ²	MAX. KORRUSELISUS ELAMU/ABIHOONE	MAX. KÕRGUS (M) ELAMU/ABIHOONE	HOONETE ARV KRUNDIL	MAA SIHTOTSTARVE JA OSAKAALU % (DP- LIIKIDE KAUPA)	MAA SIHTOTSTARVE JA OSAKAALU % (KAT. ÜKS. LIIKIDE KAUPA)	SULETUD BRUTOPIND	TULEPÜSIVUSE ASTE	PARKIMISKOHTADE ARV	PIIRANGUD	MÄRKUSED
1	KABLI	1170	350	2/1	8,6/5,5	1+3	EE100%	EE100%	700	TP3	3	LIINISERVITUUT	
2	KABLI-ÕUE	1778	350	2/1	8,6/5,5	1+3	EE100%	EE100%	700	TP3	4	TEE- JA LIINISERVITUUT	KAHE KORTERIGA ELAMU
3	KABLI-KARLI	1785	350	2/1	8,6/5,5	1+3	EE100%	EE100%	700	TP3	3	TEESERVITUUT	
		4733	1050						2100		10		

TELLIJA	VELJO TARVIS
ASUKOHT	AILA KÜLA, SAUE VALD
OBJEKT	KABLI, KABLI-ÕUE JA KABLI-KARLI KINNISTUTE DETAILPLANEERING
JONIS	DP 3 PÕHIJONIS, TEHNOVARUSTUS M 1/500
KOOSTAJA	ARH. REIN AILT
	reg nr 11742101 TEL.56159652