
 


 

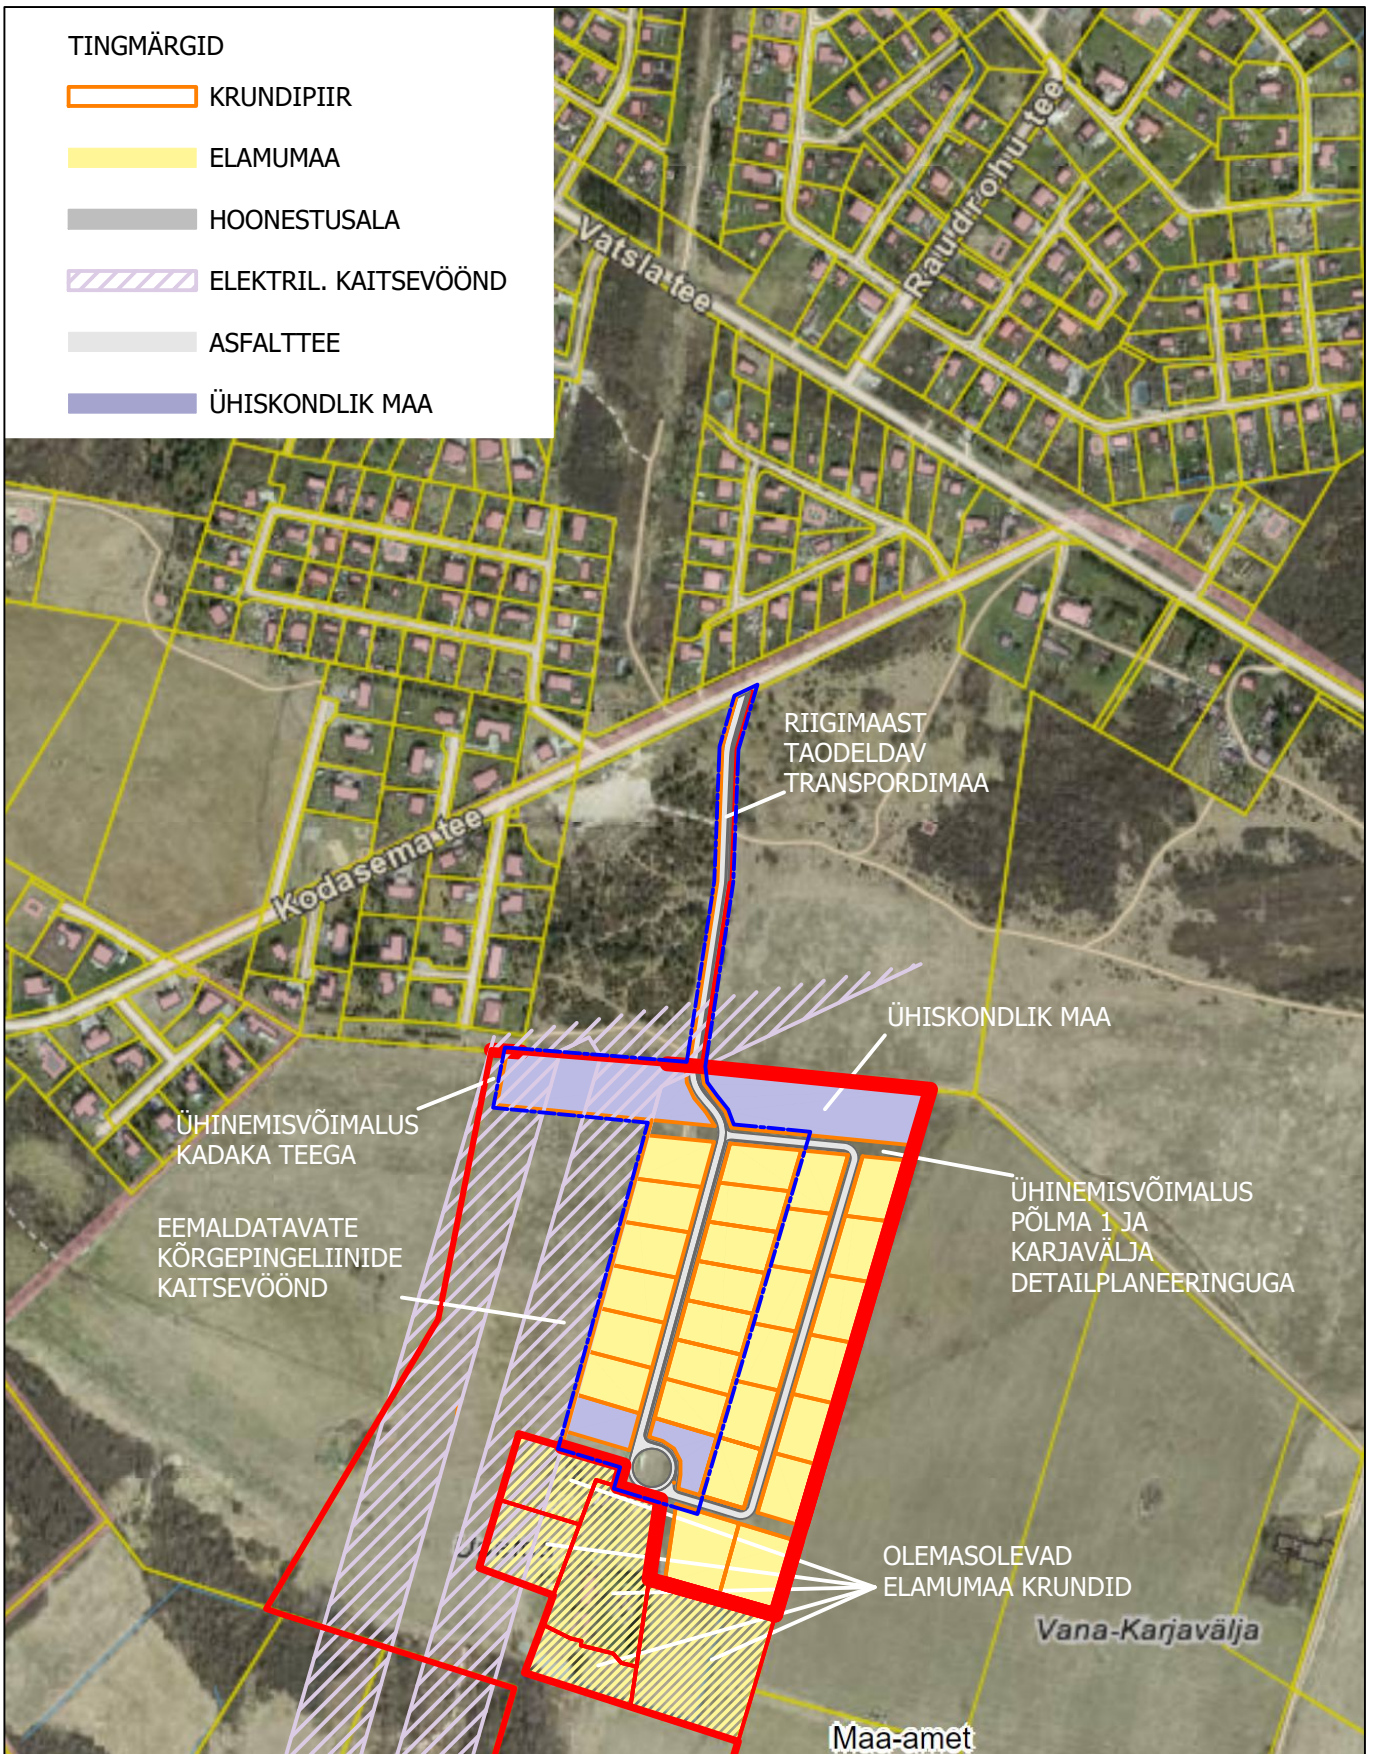


TINGMÄRGID

-  KRUNDIPIIR
-  ELAMUMAA
-  HOONESTUSALA
-  ELEKTRIL. KAITSEVÖÖND
-  ASFALTTEE
-  ÜHISKONDLIK MAA



Objekti tellija	Hüüru Kinnisvara	Objekti nimetus	Lehelinnu ja Lähiala Detailplaneering		
Arhitekt	Holden Vides	Objekti aadress	Lehelinnu kinnistu, Hüüru küla, Saue vald, Harju maakond		
holdenvides@gmail.ee	JAH ARHITEKTID	Joonise nimetus	Kontaktvööndiskeem		Möötkava
Vijandi, Uueveski tee 6, tel. 53 333 623		Staadium	Töö nr.	Eriala	Joonise nr.
registrikood: 12501279		E	036	ARH	AS - 01
		Kuupäev: 08.06.2018	Faili nimi: Lehelinnu ja Lähiala DP.dwg		