


TULE TN 8 JA 10 DETAILPLANEERING

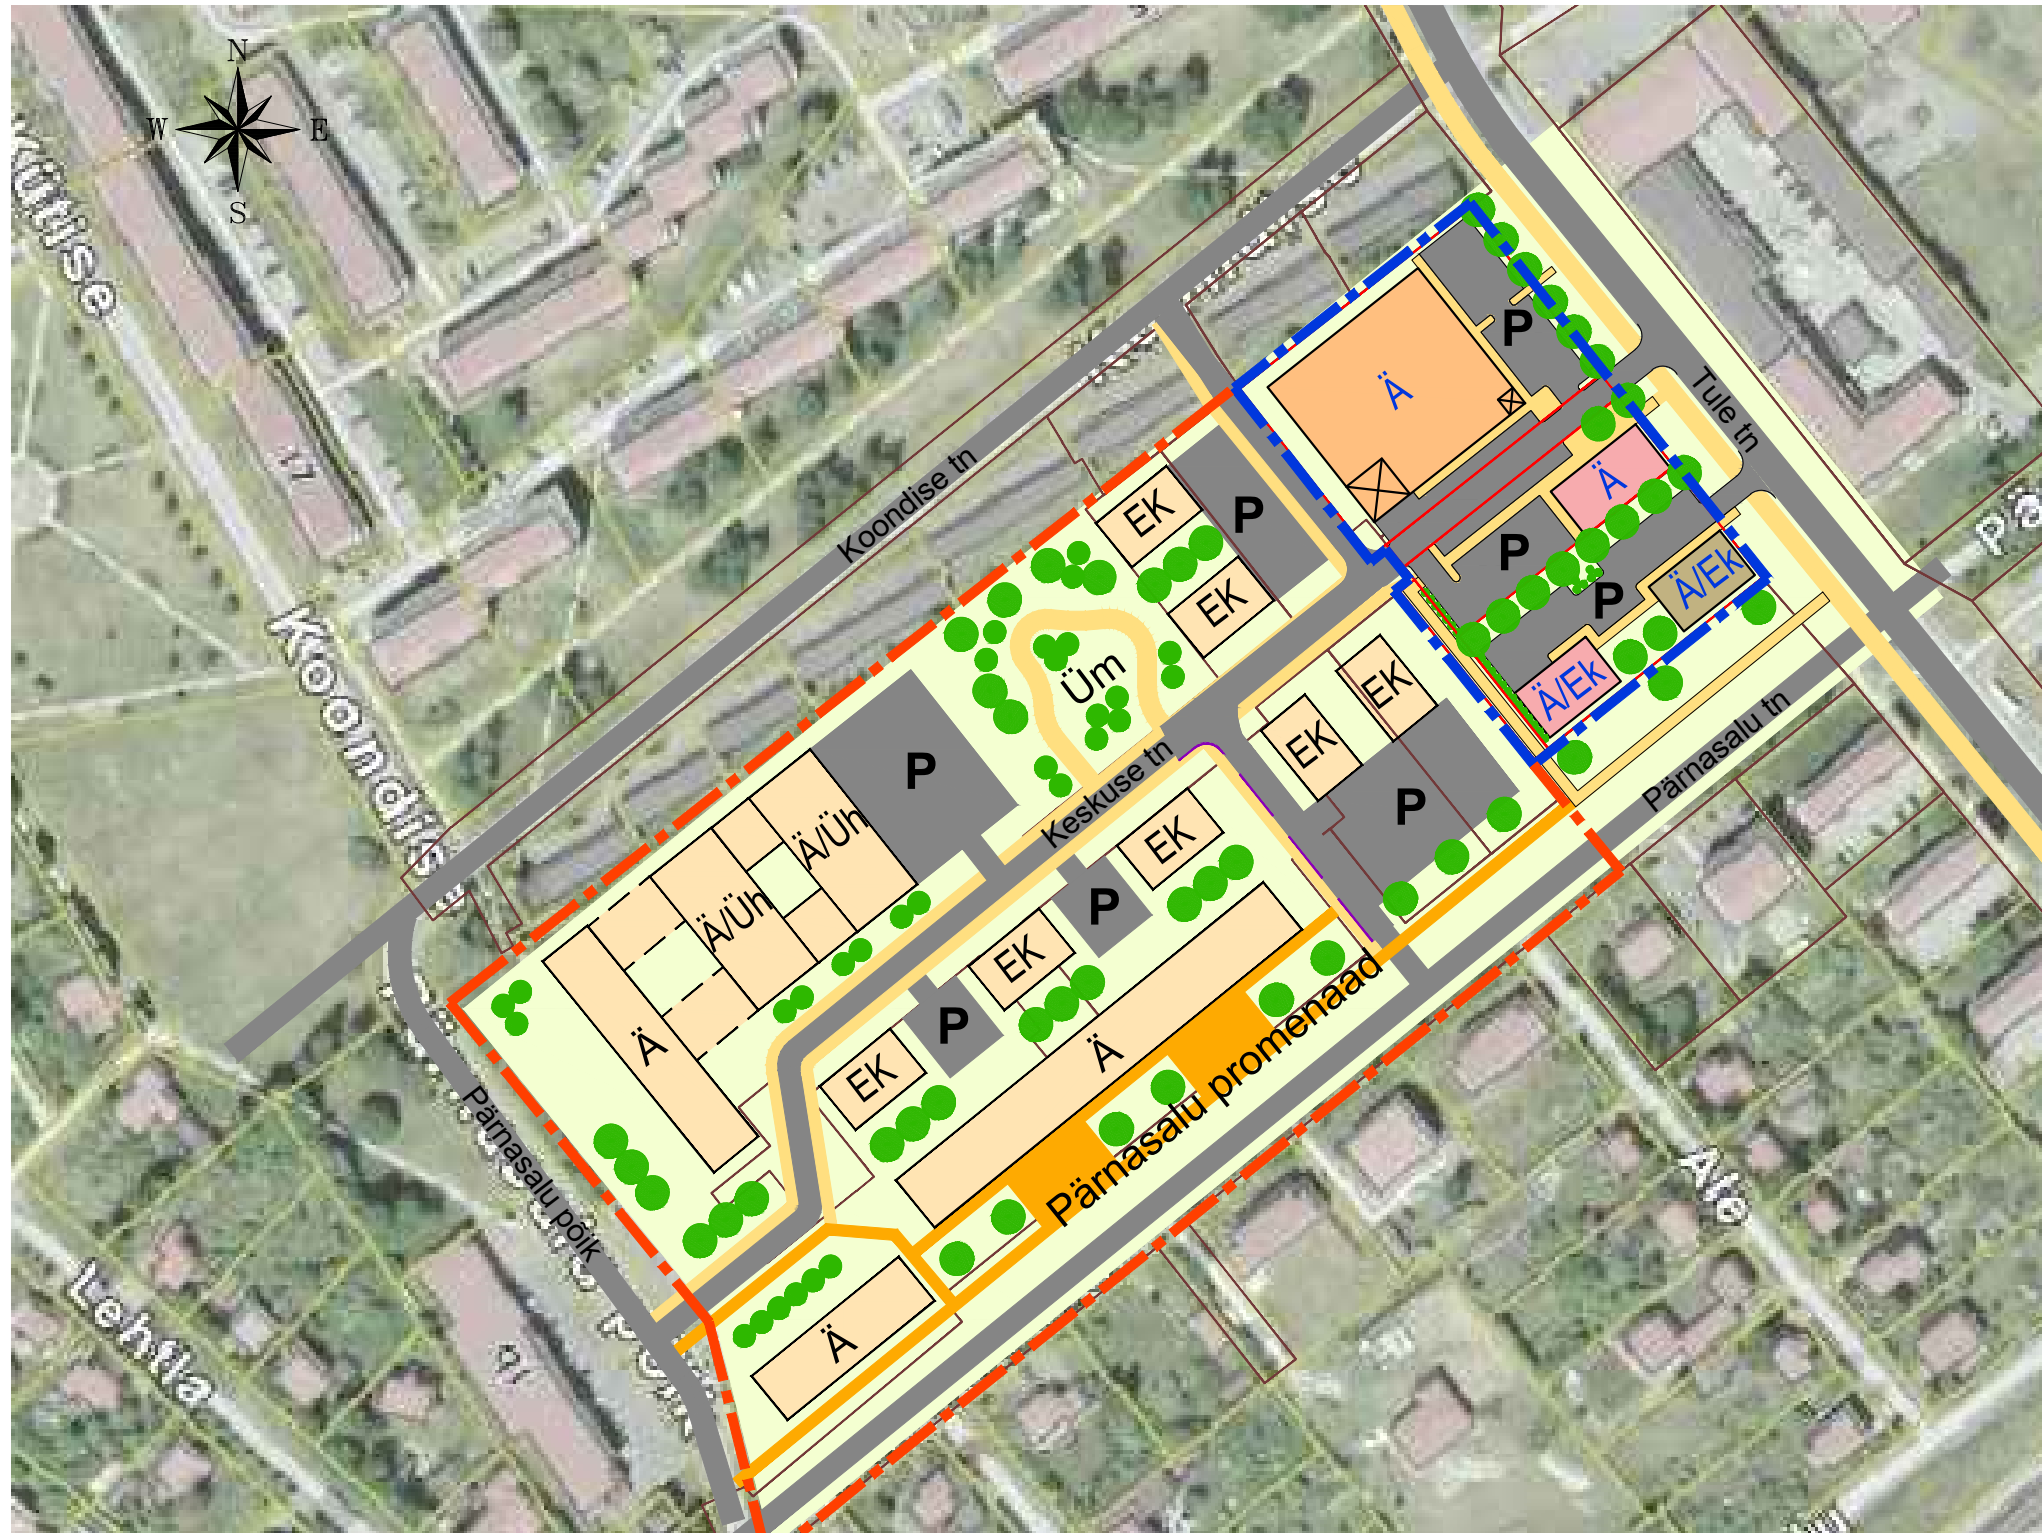

- DETAILPLANEERINGUALA PIIR
- PLANEERITUD KRUNDIPIIR
- 1-2K PLAN. HOONE JA KORRUSELISUS
- 3K PLAN. HOONE JA KORRUSELISUS
- 4K PLAN. HOONE JA KORRUSELISUS
- Ä ÄRIHOONE
- EK/Ä KORTERELAMU VÕI ÄRIHOONE
- PLANEERITUD TEED (Tänavatel olemasolevad)
- PLANEERITUD KÖNNITEED (Tule tänaval olemasolev)
- ● ● PLANEERITUD HALJASTUS

PÄRNASALU JA KESKUSE TÄNAVA KVARTALI PERSPEKTIIVNE HOONESTUSKAVA ETTEPANEK

- HOONESTUSKAVA PIIR
- HOONESTUSKAVA HOONED
- PÄRNASALU PROMENAAD
- TEED / TÄNAVAD
- KÖNNITEED
- ● ● HALJASTUS
- P PARKLA
- Ä ÄRIHOONE
- EK KORTERELAMU
- Üh ÜHISKONDLIKUD EHTISED
- Üm ÜLDKASUTATAV MAA

Paasik OÜ		Vana-Lõuna 39/1-9 10134 Tallinn gsm:+37256914976 jaanus@paasik.ee	JOOINIS: KVARTALI PERSPEKTIIVNE HOONESTUSKAVA (Pärnasalu ja Tule tn)	
SAUE VALD SAUE LINN	PROJEKT: TULE TN 8 JA 10 KINNISTUTE DETAILPLANEERING	TÖO NR.: 0318	MÕÖT: 1:500	
PLANEERIJAS: JAANUS PRAKS		STAADIUM: DP	JONISE NR.: 2	
		VALJATRÜKI KUUPÄEV:		