


# TUGIPLAAN

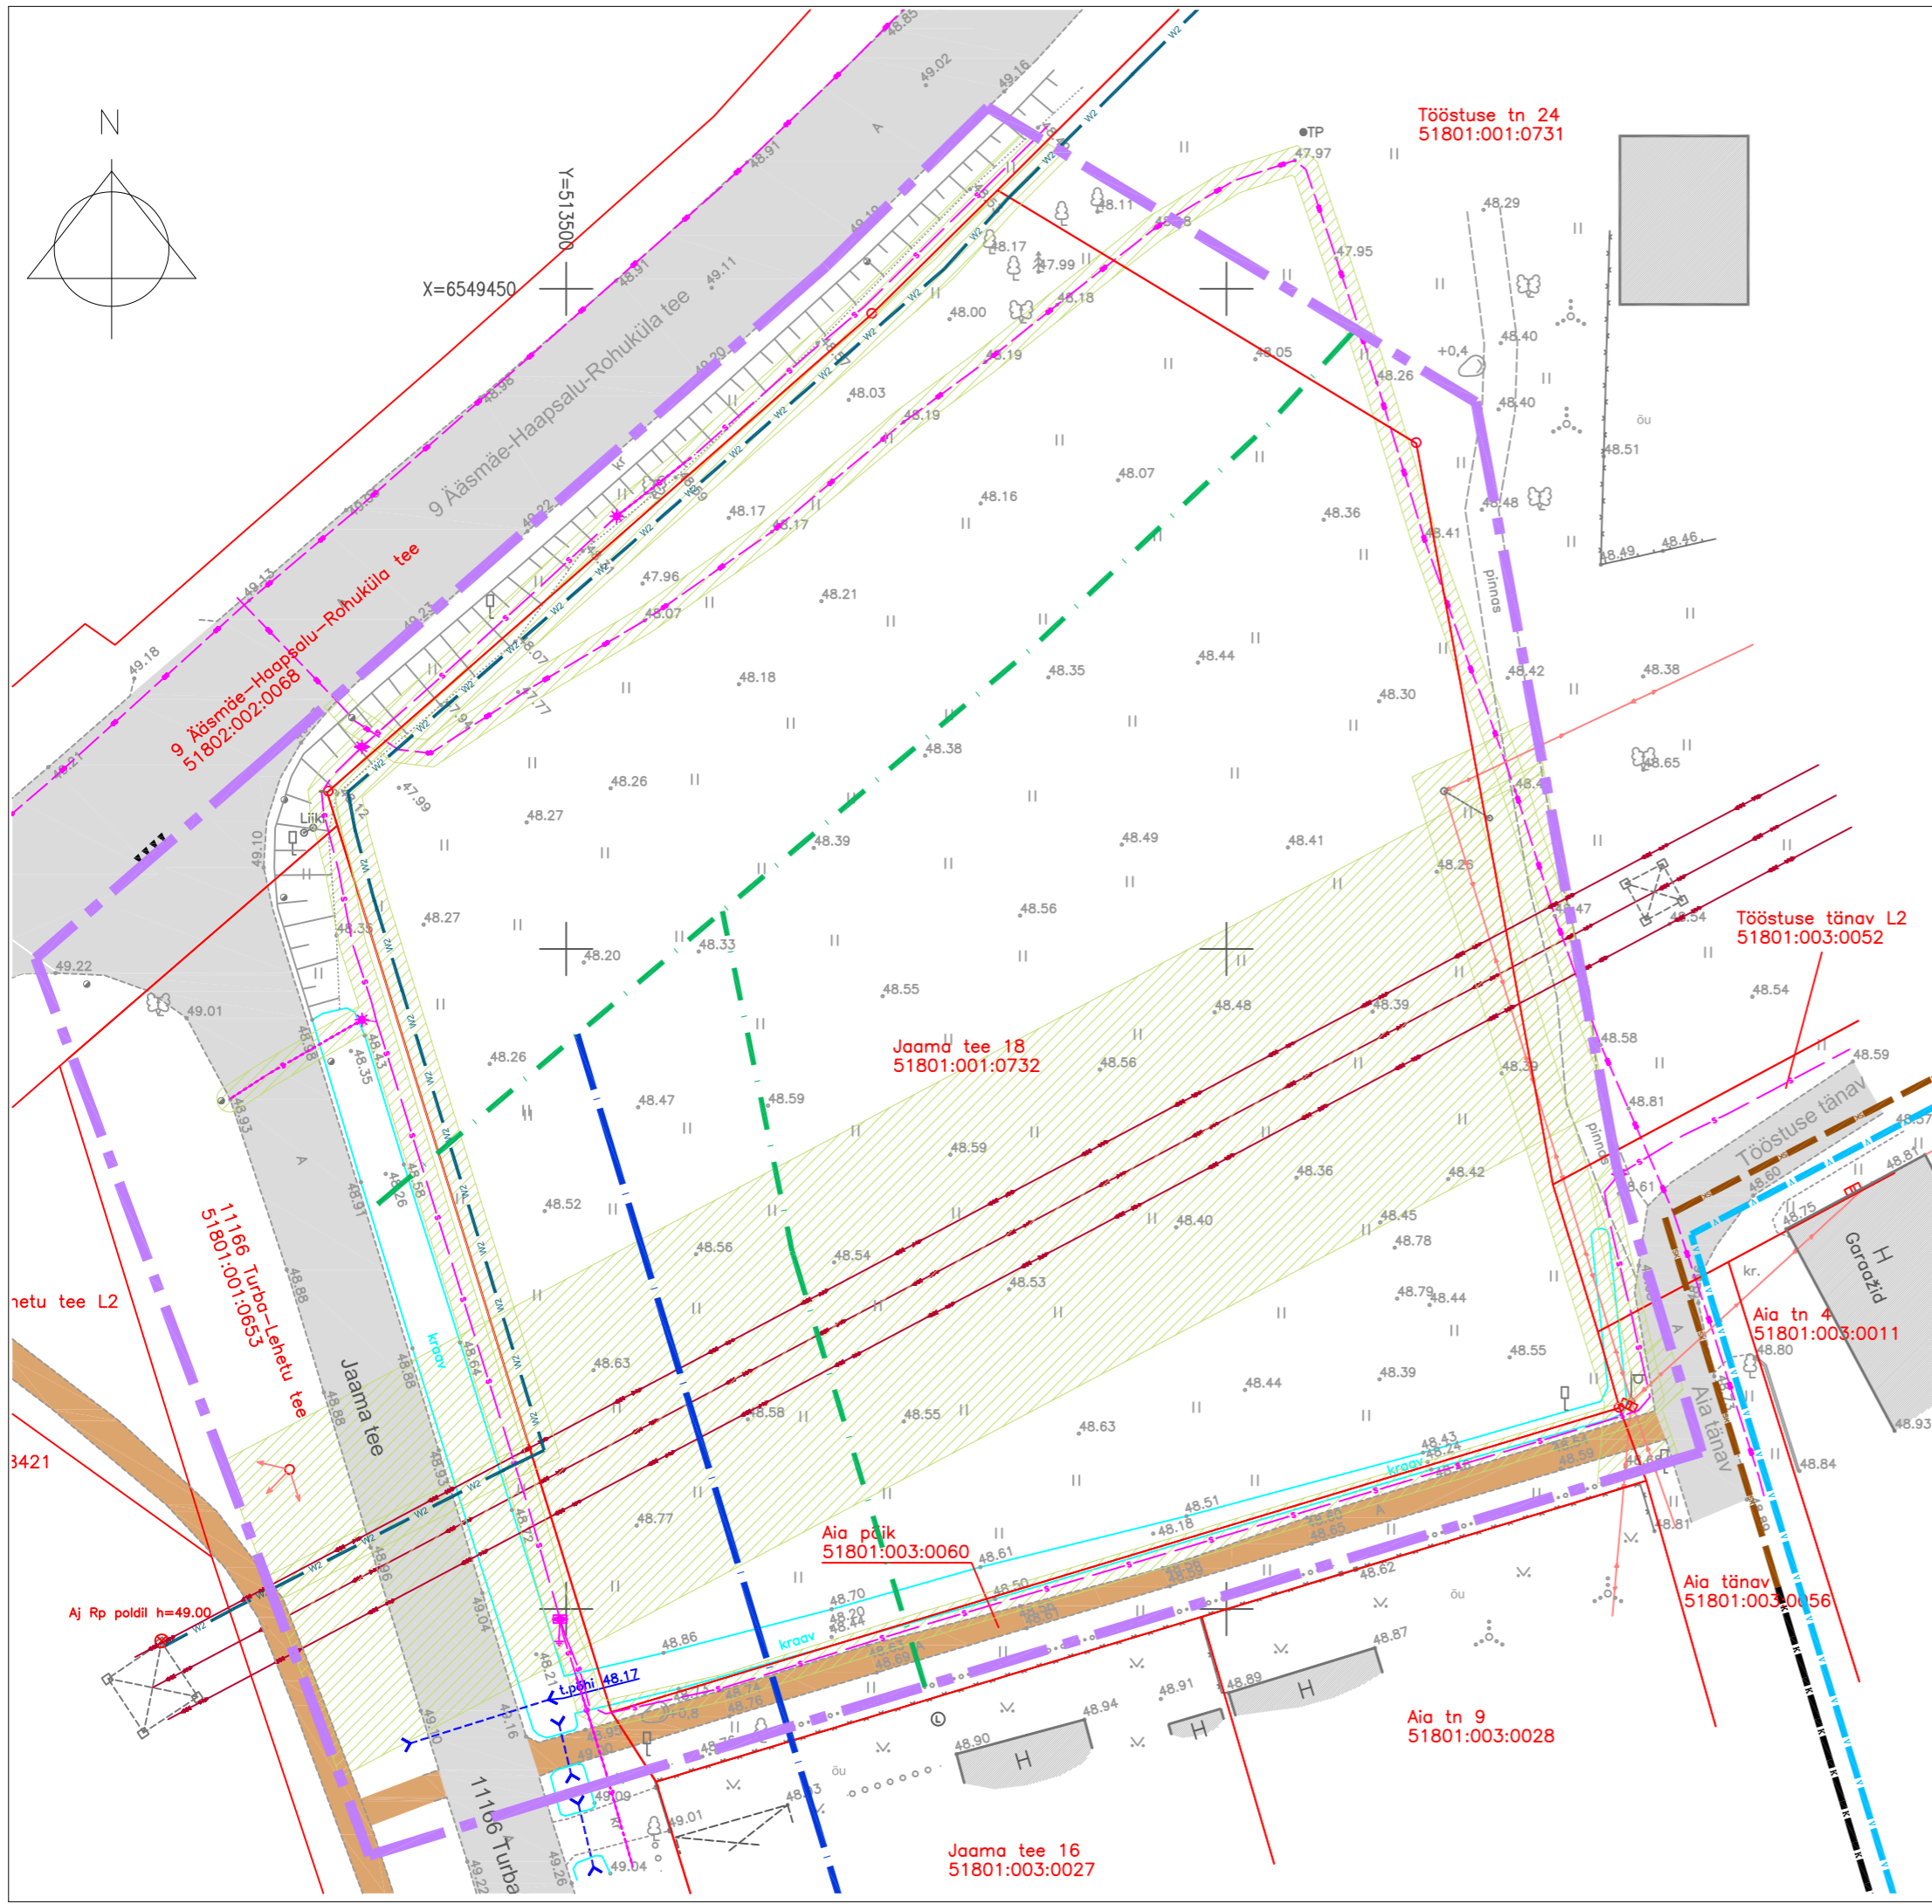

- LEPPEMARGID:
- PLAN. ALA PIIR
  - OLEMASOLEV PIIR
  - OLEMASOLEV MAANTEE
  - OLEMASOLEV KERGLIHKLUSTEE
  - OLEMASOLEV HOONE
  - JAAMA TEE OLEMASOLEV EHTUSJOO
  - OLEMASOLEV KRAAV
  - SEADUSJÄRGNE TEEKAITSEVÕNDI PIIR
  - OLEMASOLEV PUU
  - OLEMASOLEV TRUUP
  - OLEMASOLEV SIDEKANAL
  - OLEMASOLEV SIDEKAABEL
  - OLEMASOLEV MADALPINGEÕHULIIN
  - OLEMASOLEV KÕRGEPIINGEÕHULIIN
  - EELNEVALT PROJEKTEERITUD KÕRGEPIINGEKAABEL (IP2226 "Ellamaa-Silmika ja Kivitammi keskpinge võrgu rekonstrueerimine)
  - SEADUSJÄRGNE TEHNORAJATISTE KITSENDUSE ALA
- SAUE VALLA ÜHISVEEVÄRGI JA -KANALISATSIOONI ARENDAMISE KAVA 2018-2029
- RAJATAV SURVEKANALISATSIOONI TORUSTIK (1 ETAPP)
  - RAJATAV VEETORUSTIK (1 ETAPP)

- MÄRKUSED:
- ALUSPLAANINA KASUTATUD OPTISET OÜ POOLT DETS. 2017 MÕODISTATUD GEODEETILIST ALUSPLAANI, TÕO NR N-122/17
  - JOONISTE JUURDE KUULUB LAHUTAMATU OSANA SELETUSKIRI
  - JOONISTE VÄLJATRÜKID ON VALGUS- JA NIISKUSTUNDLIKUD

Töö nr.	030118		Tellija: SAUE VALLAVALITSUS		
PROJEKTUJUHT	I. HIMMIST		STAAD.	LEHT	LEHTI
			PLAN.	2	5
PLANEERIJAJA	P. HEIN		HARJU MAAKOND SAUE VALD TURBA ALEVIK JAAMA TEE 18 DETAILPLANEERING		
Kuupäev	17.10.2018		MKA tegevusluba E 203/2005-P MTR EK10207096-0001 EP10207096-0001 MNT tegevusluba 2002124/05160/08196/11178		
	M 1:500		Klotoid OÜ Reg kood 10207096 Rohu 5, Kuressaare 93819 453 3723 / 508 4489 klotoid@sarma.ee		
			TUGIPLAAN		

