


# TEHNOVÕRKUDE PLANEERING

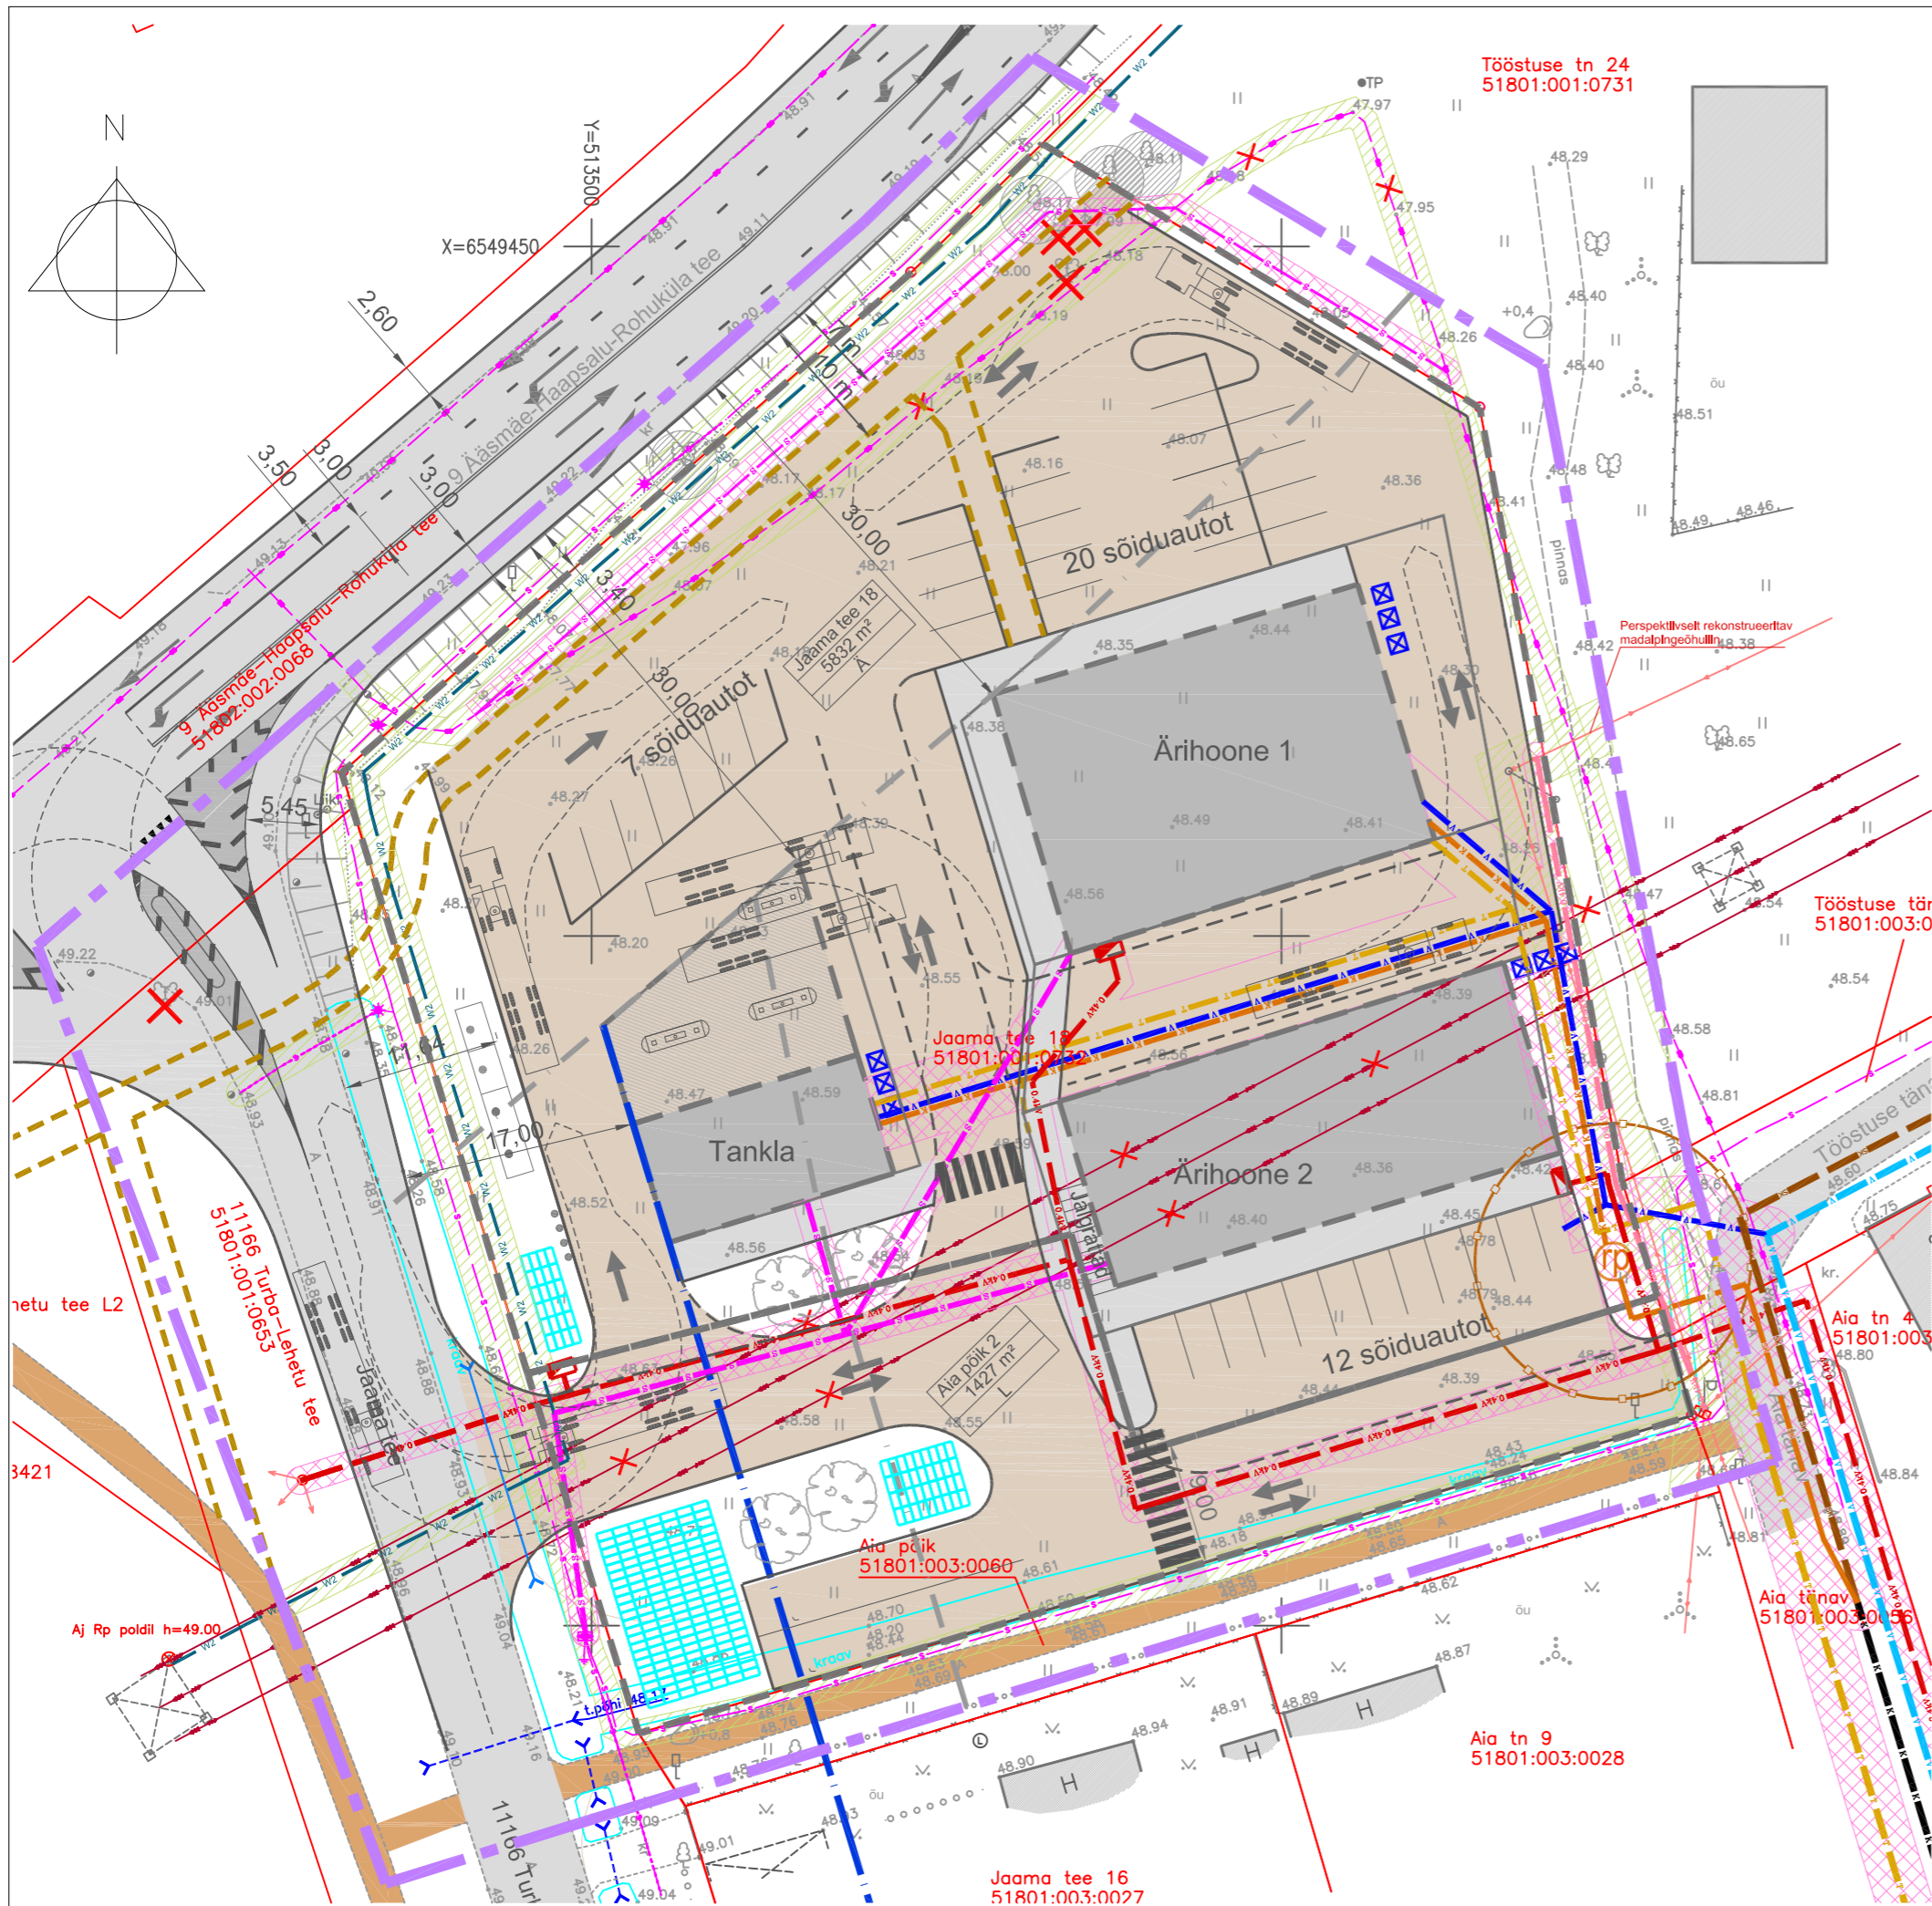

**LEPPEMÄRGID:**

- PLAN. ALA PIIR
- OLEMASOLEV PIIR
- OLEMASOLEV MAANTEE
- OLEMASOLEV KERGLIIKLUSTEE
- OLEMASOLEV HOONE
- JAAMA TEE OLEMASOLEV EHTUSJOO
- OLEMASOLEV KRAAV
- SEADUSJÄRGNE TEEKAITSEVÕÕNDI PIIR
- OLEMASOLEV PUU
- OLEMASOLEV TRUUP
- OLEMASOLEV SIDEKANAL
- OLEMASOLEV SIDEKAABEL
- OLEMASOLEV MADALPINGEÕHULIIN
- OLEMASOLEV KÕRGEPINGEÕHULIIN
- EELNEVALT PROJEKTEERITUD KÕRGEPINGEKAABEL (IP2226 "Eelamaa-Silmika ja Kvitammi keskpinge võrgu rekonstrueerimine)
- SEADUSJÄRGNE TEHNORAJATISTE KITSENDUSE ALA

**SAUE VALLA ÜHISVEEVÄRGI JA -KANALISATSIOONI ARENDAMISE KAVA 2018-2029**

- RAJATAV SURVEKANALISATSIOONI TORUSTIK (1 ETAPP)
- RAJATAV VEETORUSTIK (1 ETAPP)

**MÄRKUSED:**

- LIKVIDEERITAV VÕI ÜMBERTÕSTETAV OBJEKT
- PLANEERITUD KRUNDI PIIR
- PLANEERITUD HOONESTUSALA
- PLANEERITUD HOONE SOOVITUSLIK ASUKOHT (KONFIGURATSIOON TINGLIK)
- PLANEERITUD TANKLA VARIKATUSE SOOVITUSLIK ASUKOHT (KONFIGURATSIOON TINGLIK)
- PLANEERITUD SÕIDUTEE
- PLANEERITUD PARKLA- JA TEENINDUSALAD
- PLANEERITUD SUUREGABARIIDILISE TRANSPORDI KRUNDI SISESED SÕIDUSUUNAD
- PLANEERITUD JALAKÄIGUALA
- PLANEERITUD PERSPEKTIIVSE KERGLIIKLUSTEE VÕIMALIK ASUKOHT
- PLANEERITUD KÕRGHALJASTUS
- PRÜGIKONTEINER (ASUKOHT TINGLIK)
- PLANEERITUD TUULUTUSTORUD
- PLANEERITUD MAA-ALUSED KÜTUSEMAHUTID

**PLANEERITUD TEHNOVÕRKUDE SERVITUUDI VAJADUS**

- PLANEERITUD SADEMEVEE IMMUTUSPLOKID (ASUKOHT TINGLIK)
- PLANEERITUD REOVEEPUMPLA SANITAARKAITSEKUJA

**KRUNDI NIMI**  
Kruut 2

**KRUNDI SUURUS**  
2288 m²

**KRUNDI SIHTOTSTARVE**  
A

- PLANEERITUD LIITUMISKILP
- PLANEERITUD MADALPINGEKAABEL
- PERSPEKTIIVNE MADALPINGEKAABEL
- PLANEERITUD SIDEKAABEL/KANALISATSIOON
- PLANEERITUD VEETORUSTIK
- PLANEERITUD KANALISATSIOONI TORUSTIK
- PLANEERITUD SURVEKANALISATSIOONI TORUSTIK
- PLANEERITUD REOVEEKANALISATSIOONI PUMPLA
- PLANEERITUD SOOJATORUSTIK

MÄRKUSED:  
 1. ALUSPLAANINA KASUTATUD OPTISET OÜ POOLT DETS. 2017 MÕODISTATUD GEODEETILIST ALUSPLAANI, TÕÖ NR N-122/17  
 2. JOONISEL KUJUTATUD RUUMILAHENDUS ON TINGLIK JA TÄPSUSTATAKSE EHTUSPROJEKTIDEGA  
 3. JOONISTE JUURDE KUULUB LAHUTAMATU OSANA SELETUSKIRI  
 4. JOONISTE VÄLJATRÜKID ON VALGUS- JA NIISKUSTUNDLIKUD

Töö nr.	<b>030118</b>	Tellijä:	<b>SAUE VALLAVALITSUS</b>		
PROJEKTUJUHT	I. HIMMIST	HARJU MAAKOND SAUE VALD TURBA ALEVIK JAAMA TEE 18 DETAILPLANEERING	STAAD.	LEHT	LEHTI
PLANEERIJA	P. HEIN		PLAN.	4	5
Kuupäev	17.12.2018		MKA tegevusluba E 203/2005-P MTR EK10207096-0001 EP10207096-0001 MNT tegevusluba 2002124/05160/08196/11178		
	<b>M 1:500</b>	<b>TEHNOVÕRKUDE PLANEERING</b>	Klotoid OÜ Reg kood 10207096 Rohu 5, Kuressaare 93819 453 3723 / 508 4489 klotoid@sarma.ee		