


alusena on kasutatud Maa-ameti kaarti

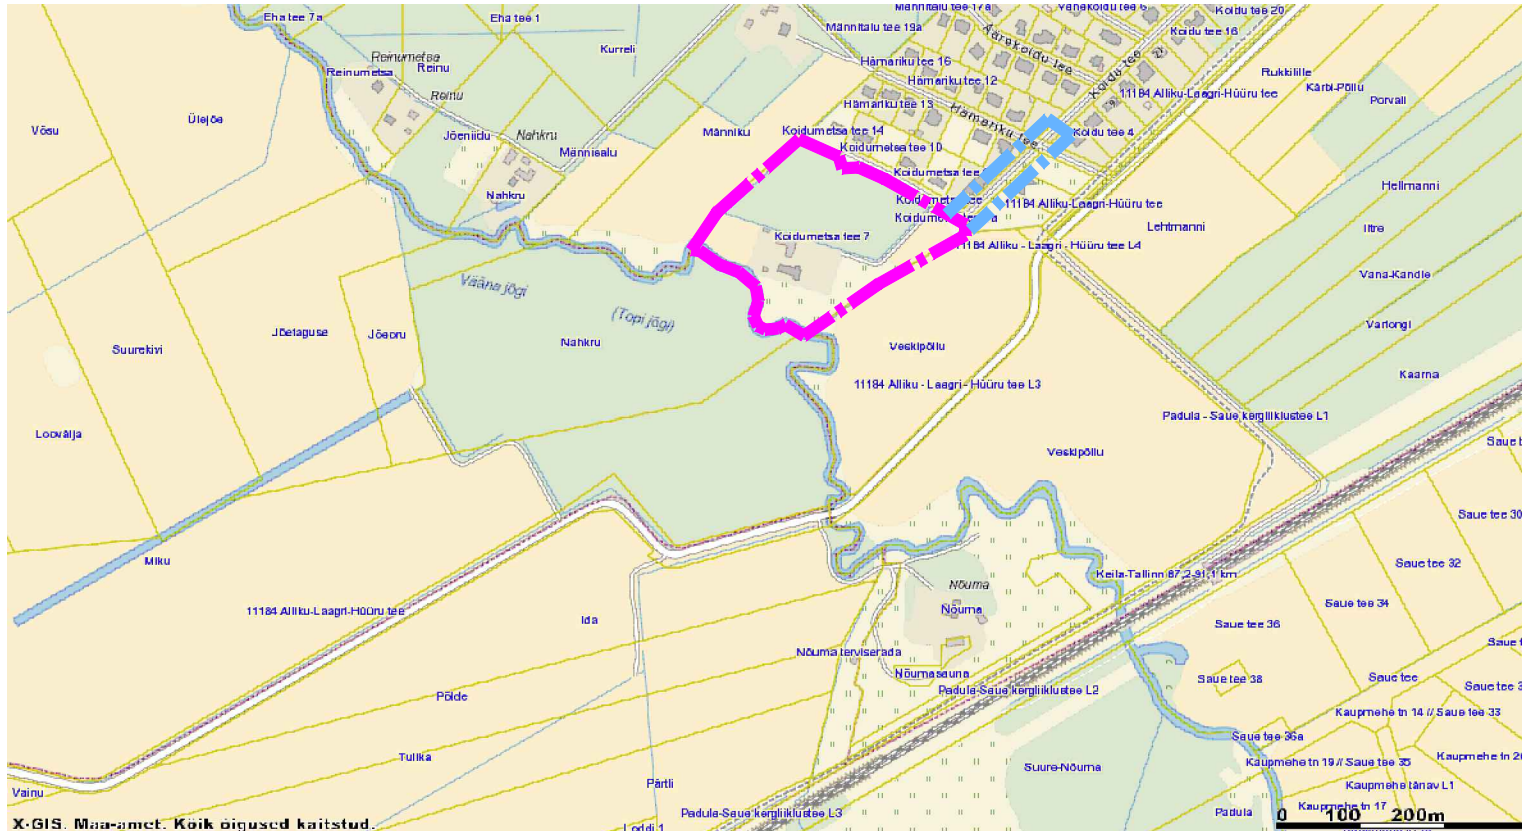

- - - - - PLANEERITAVA ALA PIIR
- - - - - JUURDEMÕÖDISTATAV ALA

Harju maakond Saue vald Koidu küla Koidumetsa tee 7 detailplaneering		Töö nr. 05B-2017	Joonise nr. 1	Stadium DP
Tellija: Tiit Lambin Kontaktisik: Tiit Lambin		Mõõtkava SKEEM	Kuupäev 26.07.2017	
Joonis: Asukohaskeem		STUUDIO <i>B</i>EEETA ARHITEKTUURIBÜROO Äriregistri nr: 11211295 MTR: EEP000717 Metsanurga tee 29, Roobuka, Saku vald 75516 tel 58150759; 5166441 e-mail: arh@stудиobeeta.ee		
Proj. juht	Urmas Elmik			
Arhitekt	Tiina Kaas			