


Lõige 1-1

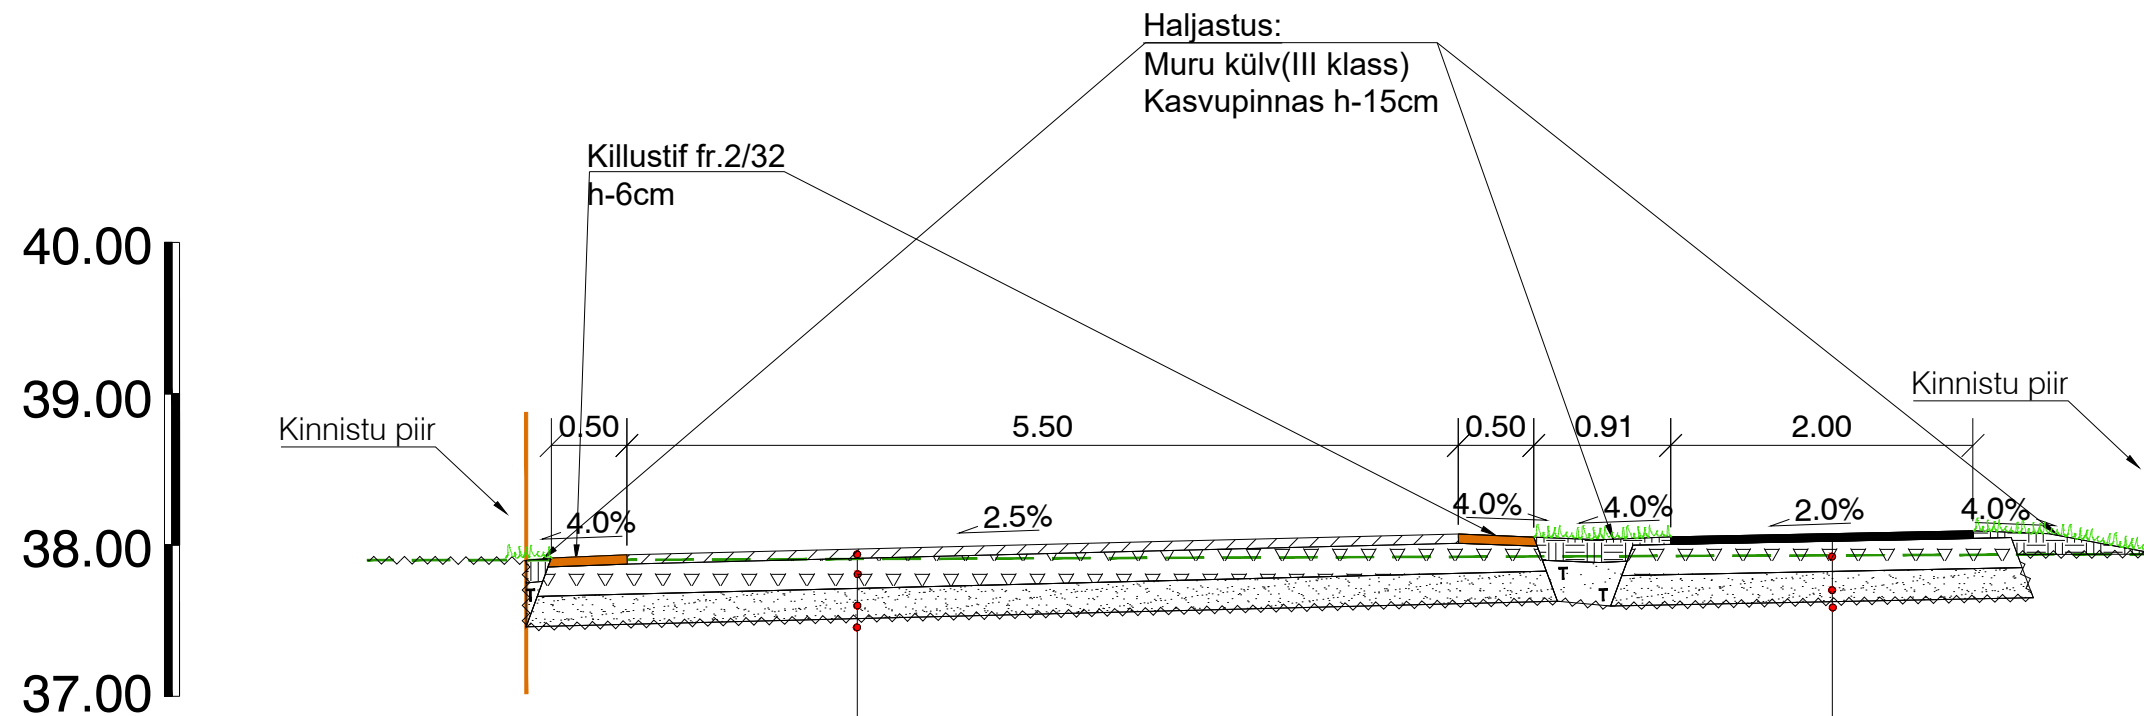

Sõidutee asfaltbetoonkate	
Tihe kuum asfaltbetoon AC 16 surf	h=6 cm
Kiilutud päkillustik fr 32/63	h=22 cm
Keskliiv	h=20 cm
Täitematerjal	
Geotekstiil	
Olemasolev aluspinnas (paas)	

Kõnnitee asfaltbetoonkate	
Tihe kuum asfaltbetoon AC 8 surf	h=5 cm
Kiilutud killustikalus fr 32/63	h=20 cm
Keskliiv	h=20 cm
Täitematerjal	
Geotekstiil	
Olemasolev aluspinnas (paas)	

		TELLIJA OÜ Riab Teedehitus		TÖÖ NR 2021
		PROJEKT Päikese tänav		
PROJEKTEERIS L. Künnapuu		VASTUTAV R. Mäe		REV 0
STAADIUM Eskiis		JOONISE NIMI Ristlõige 1-1		
KUUP. 03-Mar-21		MÕÕTKAVA 1:50		JOONISE NR 6-01