


KRUNTIDE EHTUSÕIGUS JA KITSENDUSED										
Positsiooni nr	Krundi planeeritud suurus (m ²)	Ehitise-alune pind (m ²)	Max korruselisus / hoone kõrgus	Hoone arv krundil	Maa sihtotstarve ja osakaalu % (detailplaneeringu liikide kaupa)	Maa sihtotstarve ja osakaalu % (ka-tastri üksuse liikide kaupa)	Hoonete suletud brutopind (m ²) maapealne/maa-alune	Tulepüsisusklass	Parkimiskohtade arv norm/plan	Kitsendused
1	1501	370	Elamu 2/ kõrgus 9,0 m, abihoone 1/kõrgus 5,0 m	1+2	EP (üksikelamumaa) 100%	E (elamumaa) 100%	450/0	TP3	3/ 3	
2	1501	370	Elamu 2/ kõrgus 9,0 m, abihoone 1/kõrgus 5,0 m	1+2	EP (üksikelamumaa) 100%	E (elamumaa) 100%	450/0	TP3	3/ 3	
	3002	740								

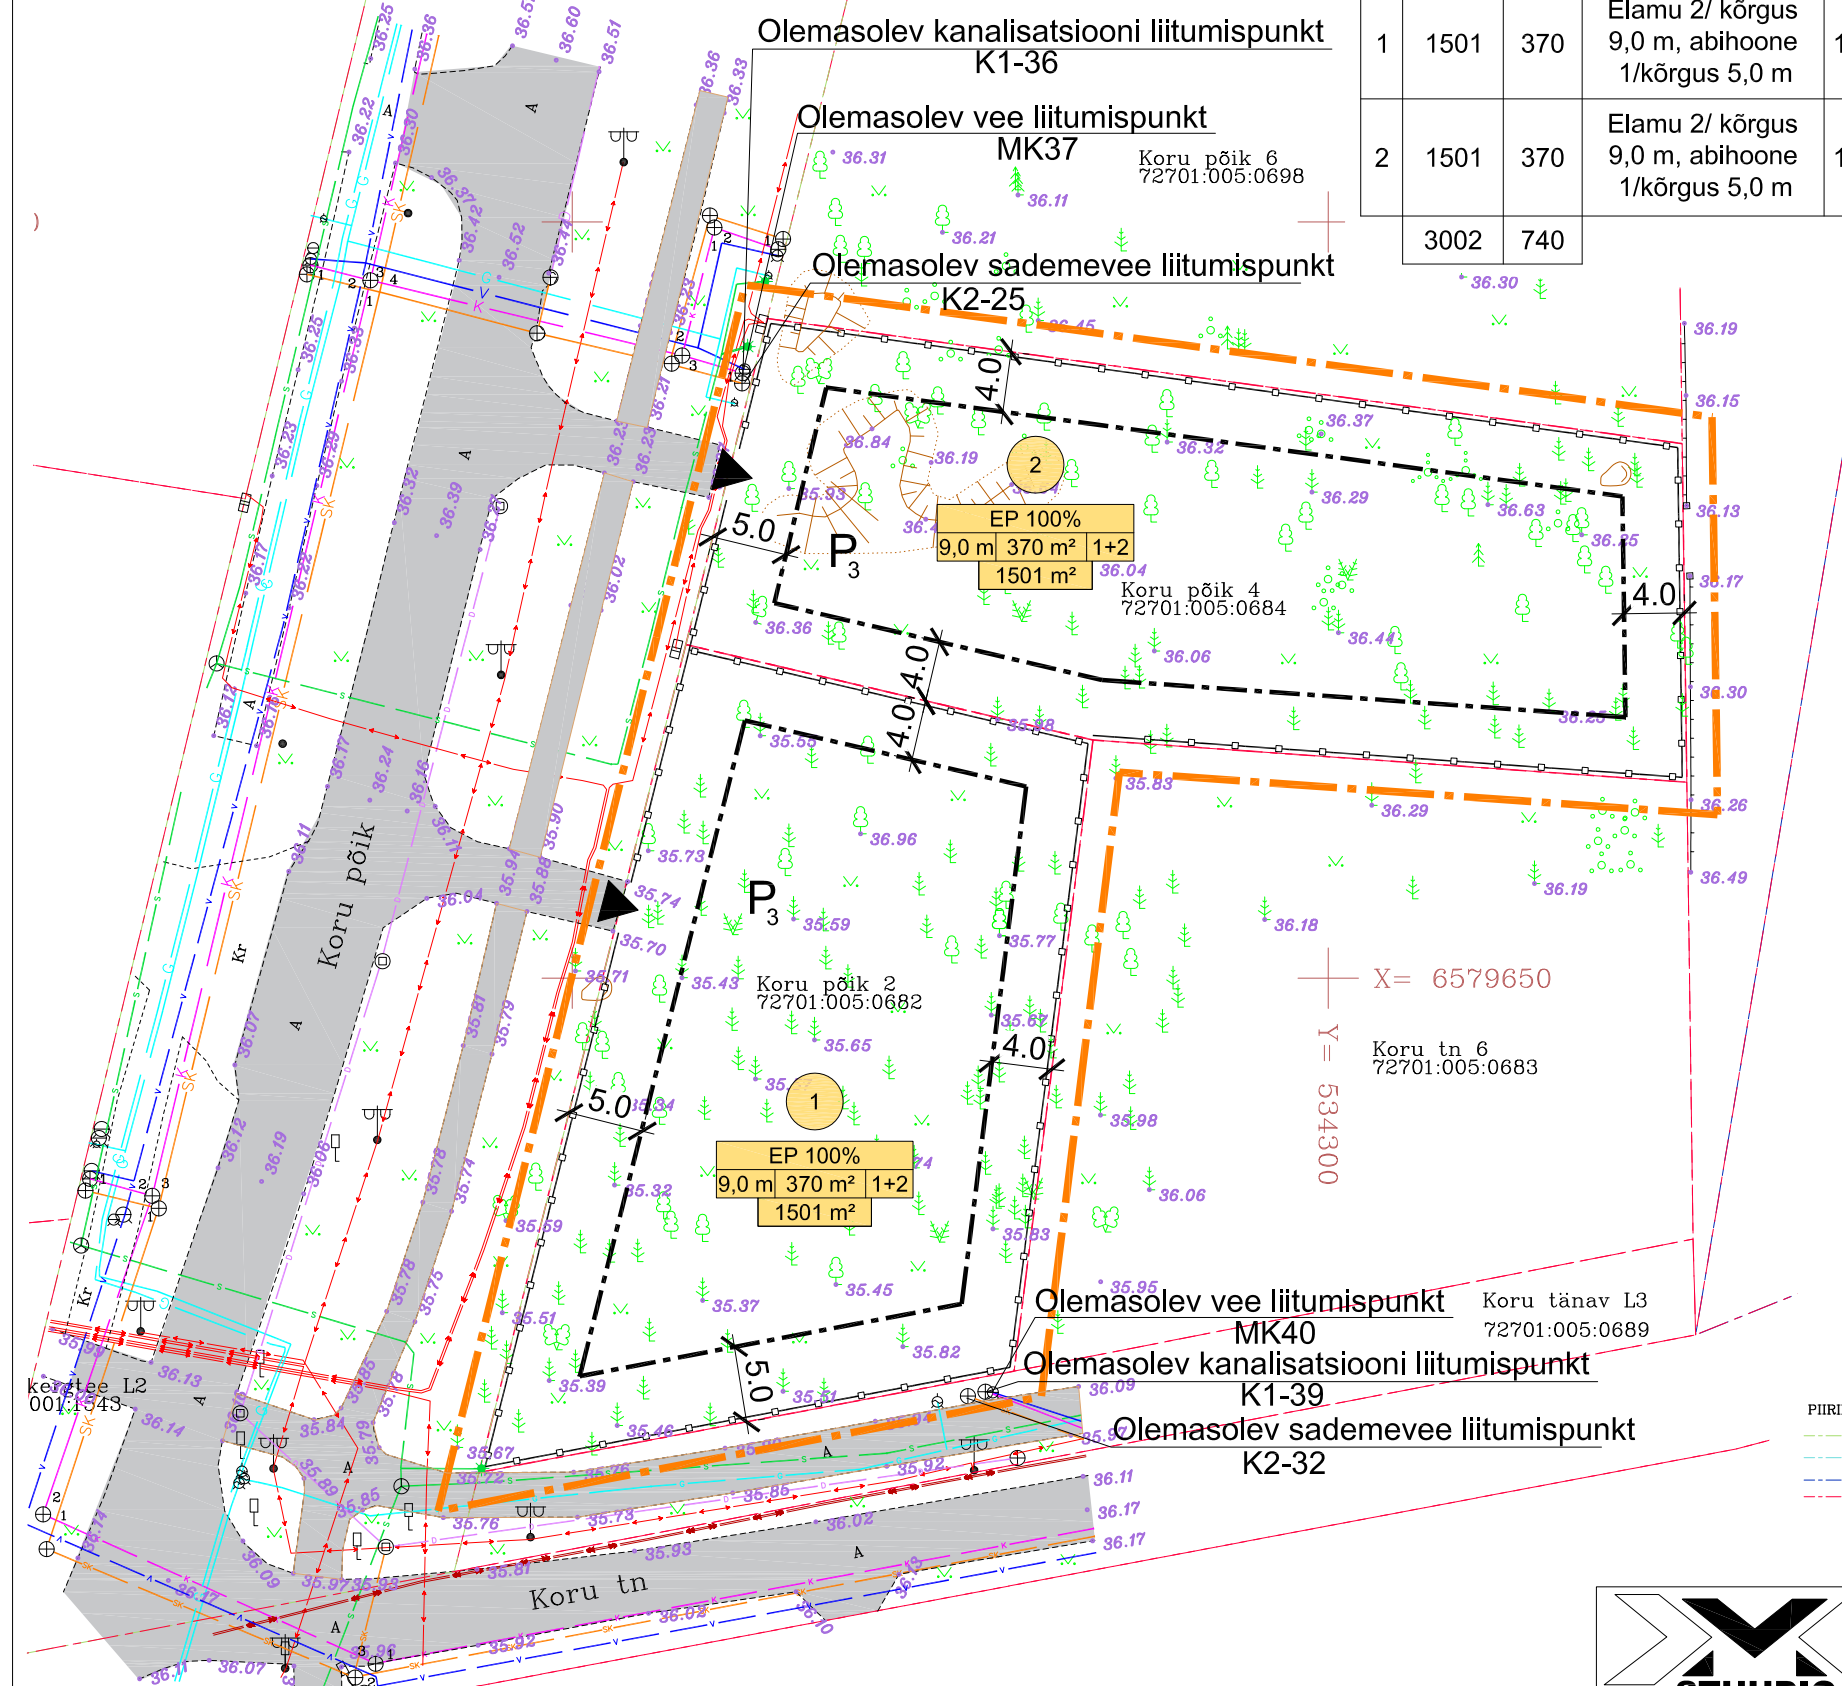

TINGMÄRGID

- PLANEERITUD ALA PIIR
 - OLEMASOLEVA KINNISTU PIIR
 - PLANEERITUD SISSEPÄÄS KRUNDILE
 - PLANEERITUD HOONESTUSALA
 - OLEMASOLEV ASFALKATTEGA TEE
 - PLANEERITUD PIIRDEAIA ASUKOHT
 - OLEMASOLEV 0.4 KV KAABELLIIN
 - OLEMASOLEV LIITUMISKILP
 - OLEMASOLEV VEETRASS
 - OLEMASOLEV KANALISATSIOONITRASS
- Positsiooni number
 EP 100%
 Hoonete kõrgus — 9,0 m | 370 m² | 1+2 — Krundi sihtotstarve
 Krundi pind — 1501 m² — Hoonete arv krundil
 Ehitusalune pind

MÄRKUSED

- KANALISATSIOONIKAEVUDE KÕRGUSED ANTUD TUGIPLAANIL

PIIRIDE VÄRVIKOODIDE VASTAVUS
 KAARDI JA PLAANI ALUSEL: KONVERTEERITUD, KAARDILT
 KONVERTEERITUD, AEROFOTOGEODEETILINE, AEROFOTOGEODEETILINE
 TRANSFORMEERITUD; KONVERTEERITUD, SUVALINE
 MÕÖDISTATUD, L-EST; KONTROLLMÕÖDISTATUD, L-EST;
 JÄRELVALVEMÕÖDISTUS, L-EST

Koru tn 11
72701:001|1095



TELLIJA	ELAR OLLIK, PRIIT RAUD	PROJEKTI JUHT	Mari Kallas	LEHT	03
	PROJEKT	LAAGRI ALEVIK KORU põik 2 ja 4 kinnistute ning lähiala detailplaneering	PLANEERIJA	Mari Kallas	STADIUM
JOONIS	DETAILPLANEERINGU PÕHIJONIS	MÖÖT	TÖÖ NR.	1:1000	1906
					29.07.2019

29.07.2019