



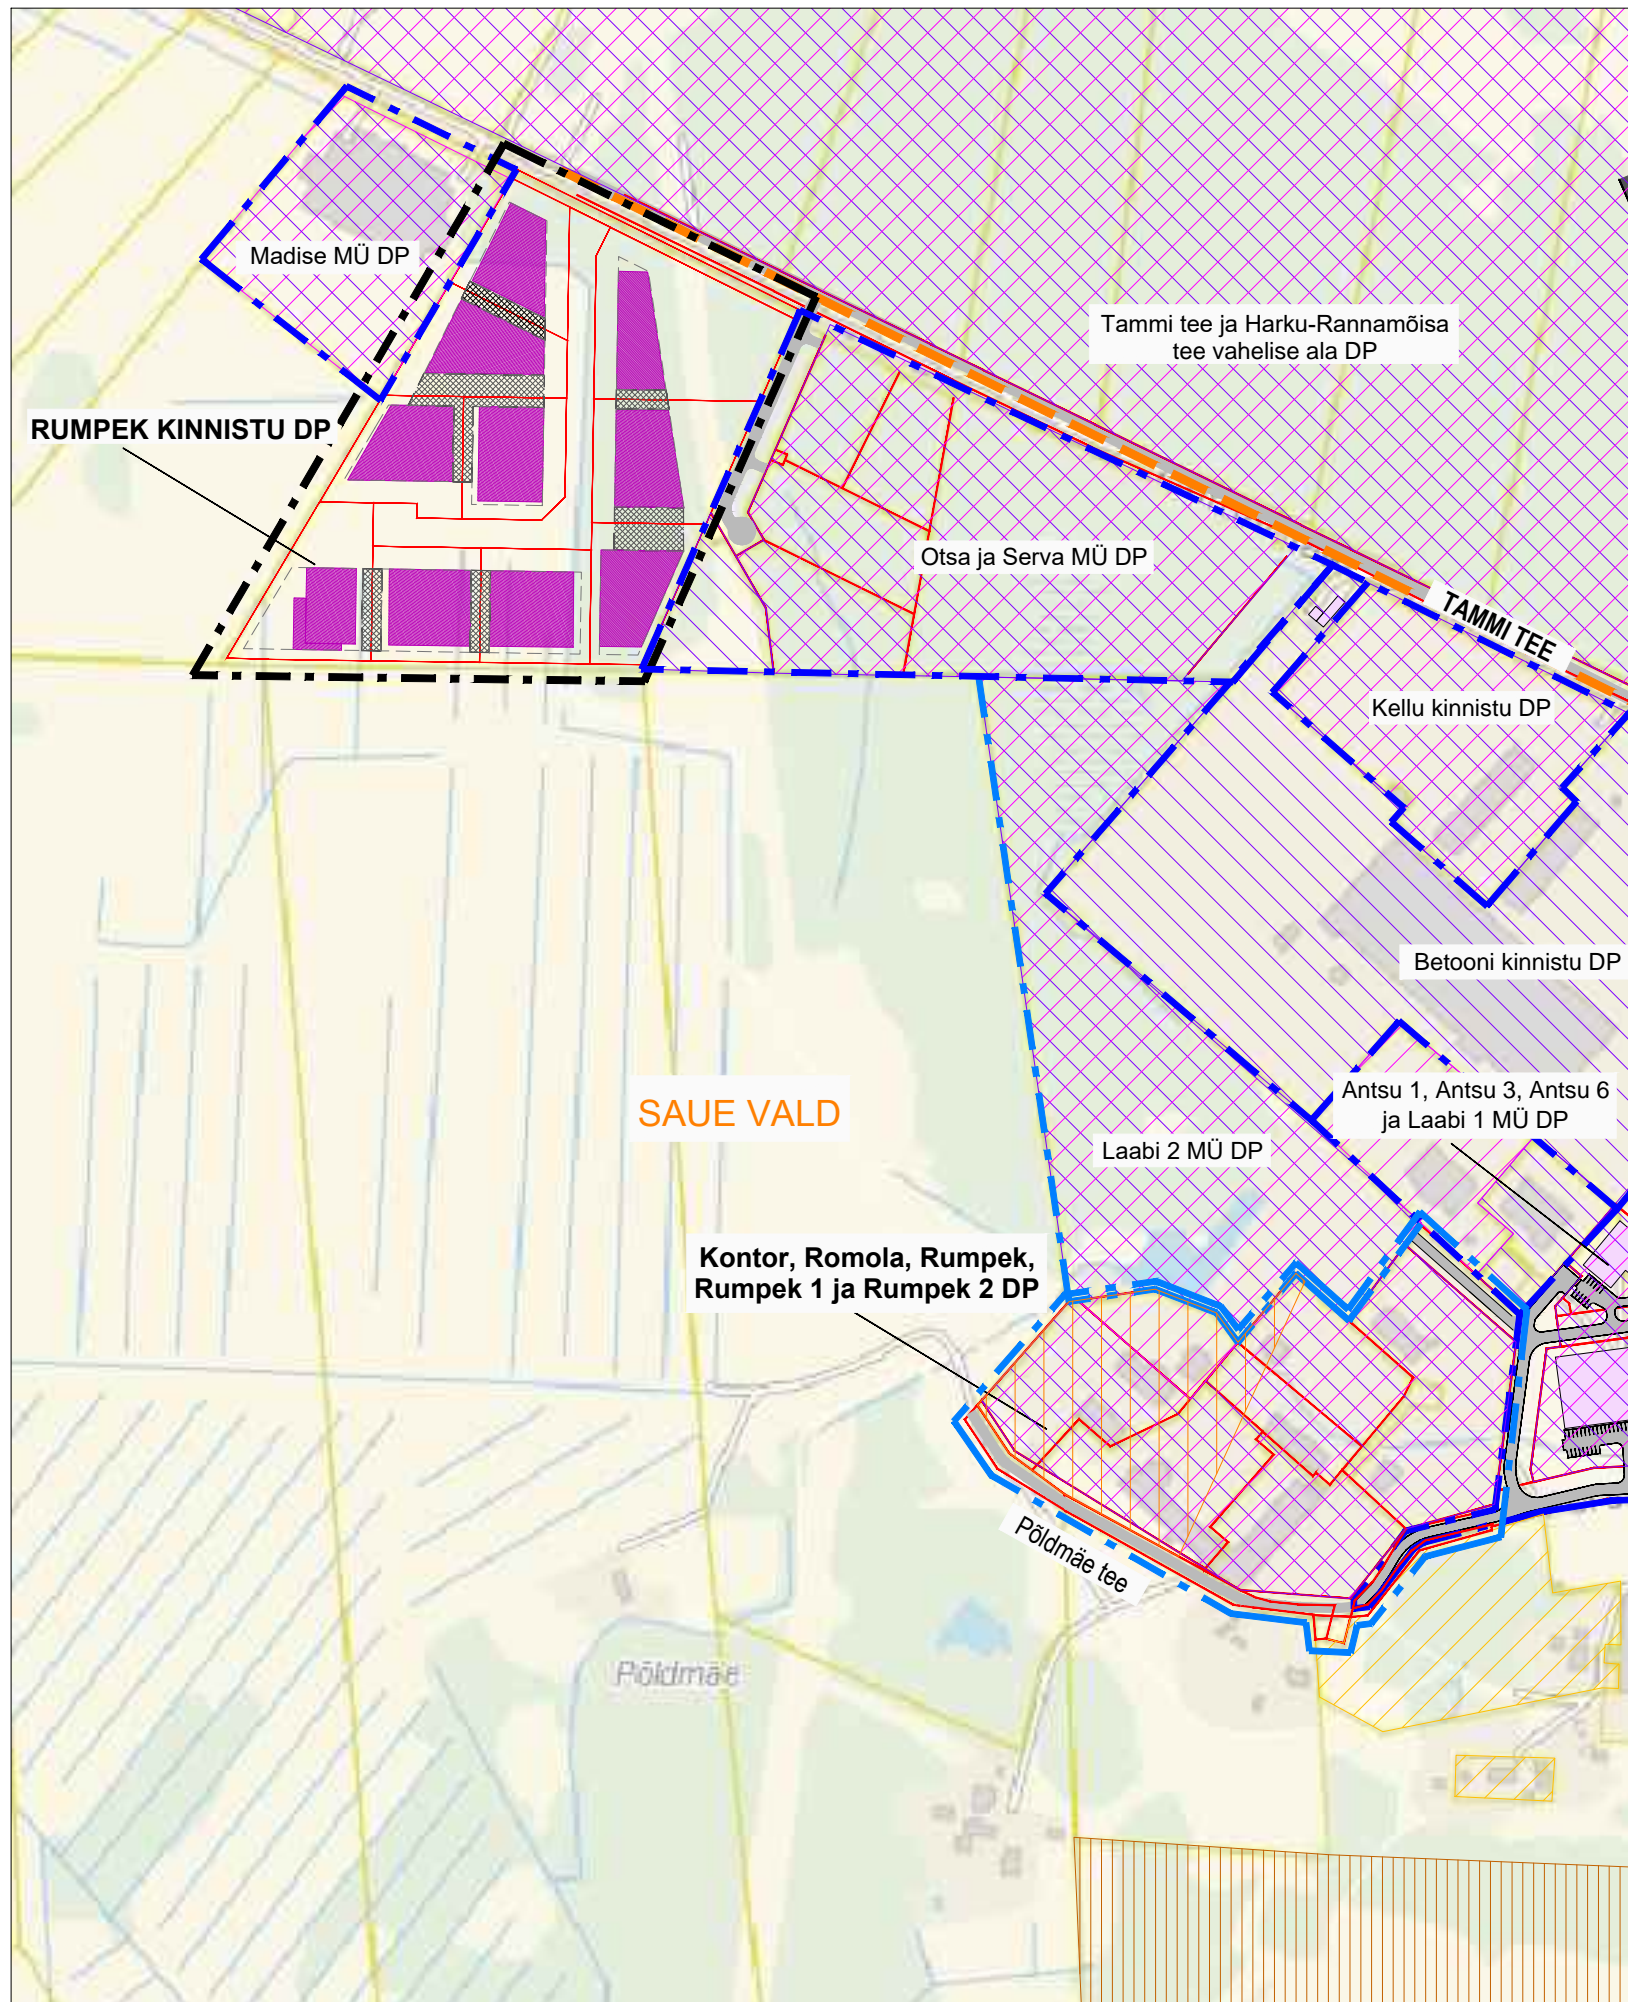

VÄLJAVÖTE KEHTIVAST SAUE VALLA ÜLDPLANEERINGUST

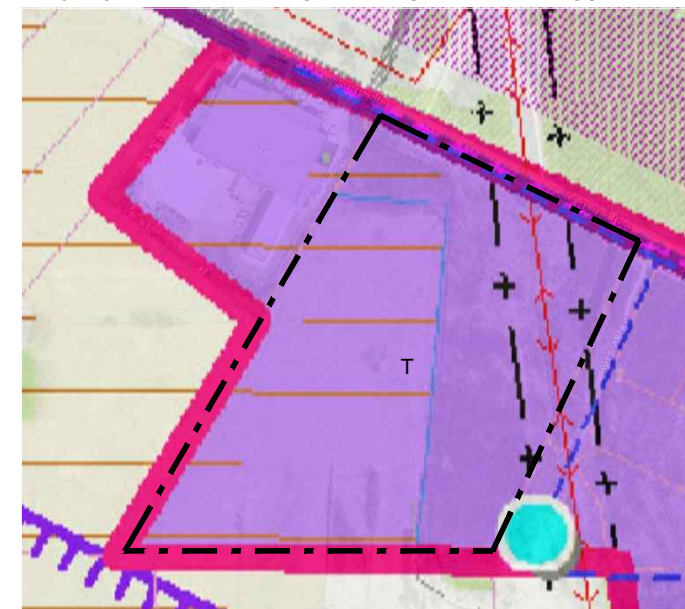

LEPPEMÄRGID:

- SAUE VALLA JA HARKU VALLA PIIR
- RUMPEK KINNISTU DP ALA PIIR
- ALGATATUD DP ALA PIIR
- KEHTESTATUD DP ALA PIIR
- MAATULUNDUSMAA
- TOOTISMAA
- ÄRIMAA
- ELAMUMAA
- DP-ga PLAN. UUS KRUNDI PIIR

- EHITUSLUBJAKIVI AKTIIVSE TARBEVARU MAARDLA ALA
- EHITUSLUBJAKIVI AKTIIVSE RESERVVARU MAARDLA ALA
- EHITUSLUBJAKIVI PASSIIVSE RESERVVARU MAARDLA ALA

DETAILPLANEERINGU ALAL:

- PLANEERITUD ÄRI- / TOOTMISHOONED
- PLAN. SÕIDUTEE

ADDRESS: VATSLA KÜLA SAUE VALD HARJUMAA		OBJEKT: REHAKA KINNISTU DETAILPLANEERING	JONIS KEHTIB AINULT KOOS SELETUSKIRJAGA JONIS: KONTAKTALA SKEEM	
TÖO TEOSTAJA: Casa Planeeringud OÜ		HAIGRU 9, TALLINN 10615, TEL. 668 46 30 E-MAIL: casa@casa.ee REG NR 11647744	TÖO NR.:	07/09
PROJEKTIJUHT:	S. ELME		MOOT:	
ARHITEKT:	G. SARV		STAADIUM:	DP
PLANEERIJA:	R. TAMM		JONISE NR.:	2
			VÄLJATRÜKI KUUPÄEV:	