

TINGMÄRGID

- KEHTESTATUD DETAILPLANEERINGU ALA PIIR
- KAVANDATAVA DETAILPLANEERINGU ALA PIIR
- KATASTRIÜKSUSE PIIR
- MOODUSTATAVA KRUNDI PIIR
- OLEMASOLEV HOONE
- KERGLIIKLUSE ALA
- PLANEERITAV KÕRGHALJASTUS
- OL. OL. KRAAV
- PLANEERITAV EHTUSJON
- PLANEERITAV MAAPEALNE HOONESTUSALA
- HOONE ASUKOHA ETTEPANEK
- SERVITUUDI VAJADUSEGA ALA JUURDEPÄÄS KRUNDILE

1 KRUNDI POSITSIOONI NUMBER



SIHTOTSTARVE % DET.PLAN. LIIKIDES		
KÕRGUS MEETRITES	HOONE-ALUNE PIND	HOONETE ARV KRUNDIL
SIURIM KÕRRUSELISUS		n
KRUNDI SUURUS		n

KRUNDI EHTUSÕIGUS

- PLANEERITAV PARKIMISKOHTADE ARV HOONES
- PLANEERITAV PARKIMISKOHTADE ARV ÕUES
- HOONEALUNE PIND

PLANEERITUD TEHNOVÕRGUD

- VEETORUSTIK
- ÜHISVEEVARUSTUSEGA LIITUMISPUNKT
- TULETÕRJEVEEMAHUTI
- TULETÕRJEVEEVÕTUKOHT
- ISEVOOLNE KANALISATSIOONITORUSTIK
- KANALISATSIOONIPUMPLA
- SURVEKANALISATSIOONITORUSTIK
- ÜHISKANALISATSIOONIGA LIITUMISPUNKT
- SADEVEEKANALISATSIOON
- PUHASTISSE SUUNATAVA SADEVEE KANALISATSIOON
- SADEVEEPUHASTI
- DRENAAZ
- SIDEKANALISATSIOON
- SIDELIINI MAJAÜHENDUS
- JAOTUS- JA LIITUMISKILP
- MADALPINGEKAABELLIIN
- KESKPINGEKAABELLIIN
- TÄNAVAVALGUSTUSE KAABELLIIN
- SERVITUUDIALA SEADMISE VAJADUS
- TEHNOVÕRKUDE TARBEKS
- LIKVIDEERITAV VÄLJAEHITATUD VEETORUSTIK
- LIKVIDEERITAV VÄLJAEHITATUD KANALISATSIOONITORUSTIK

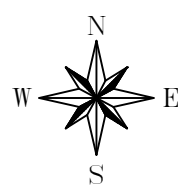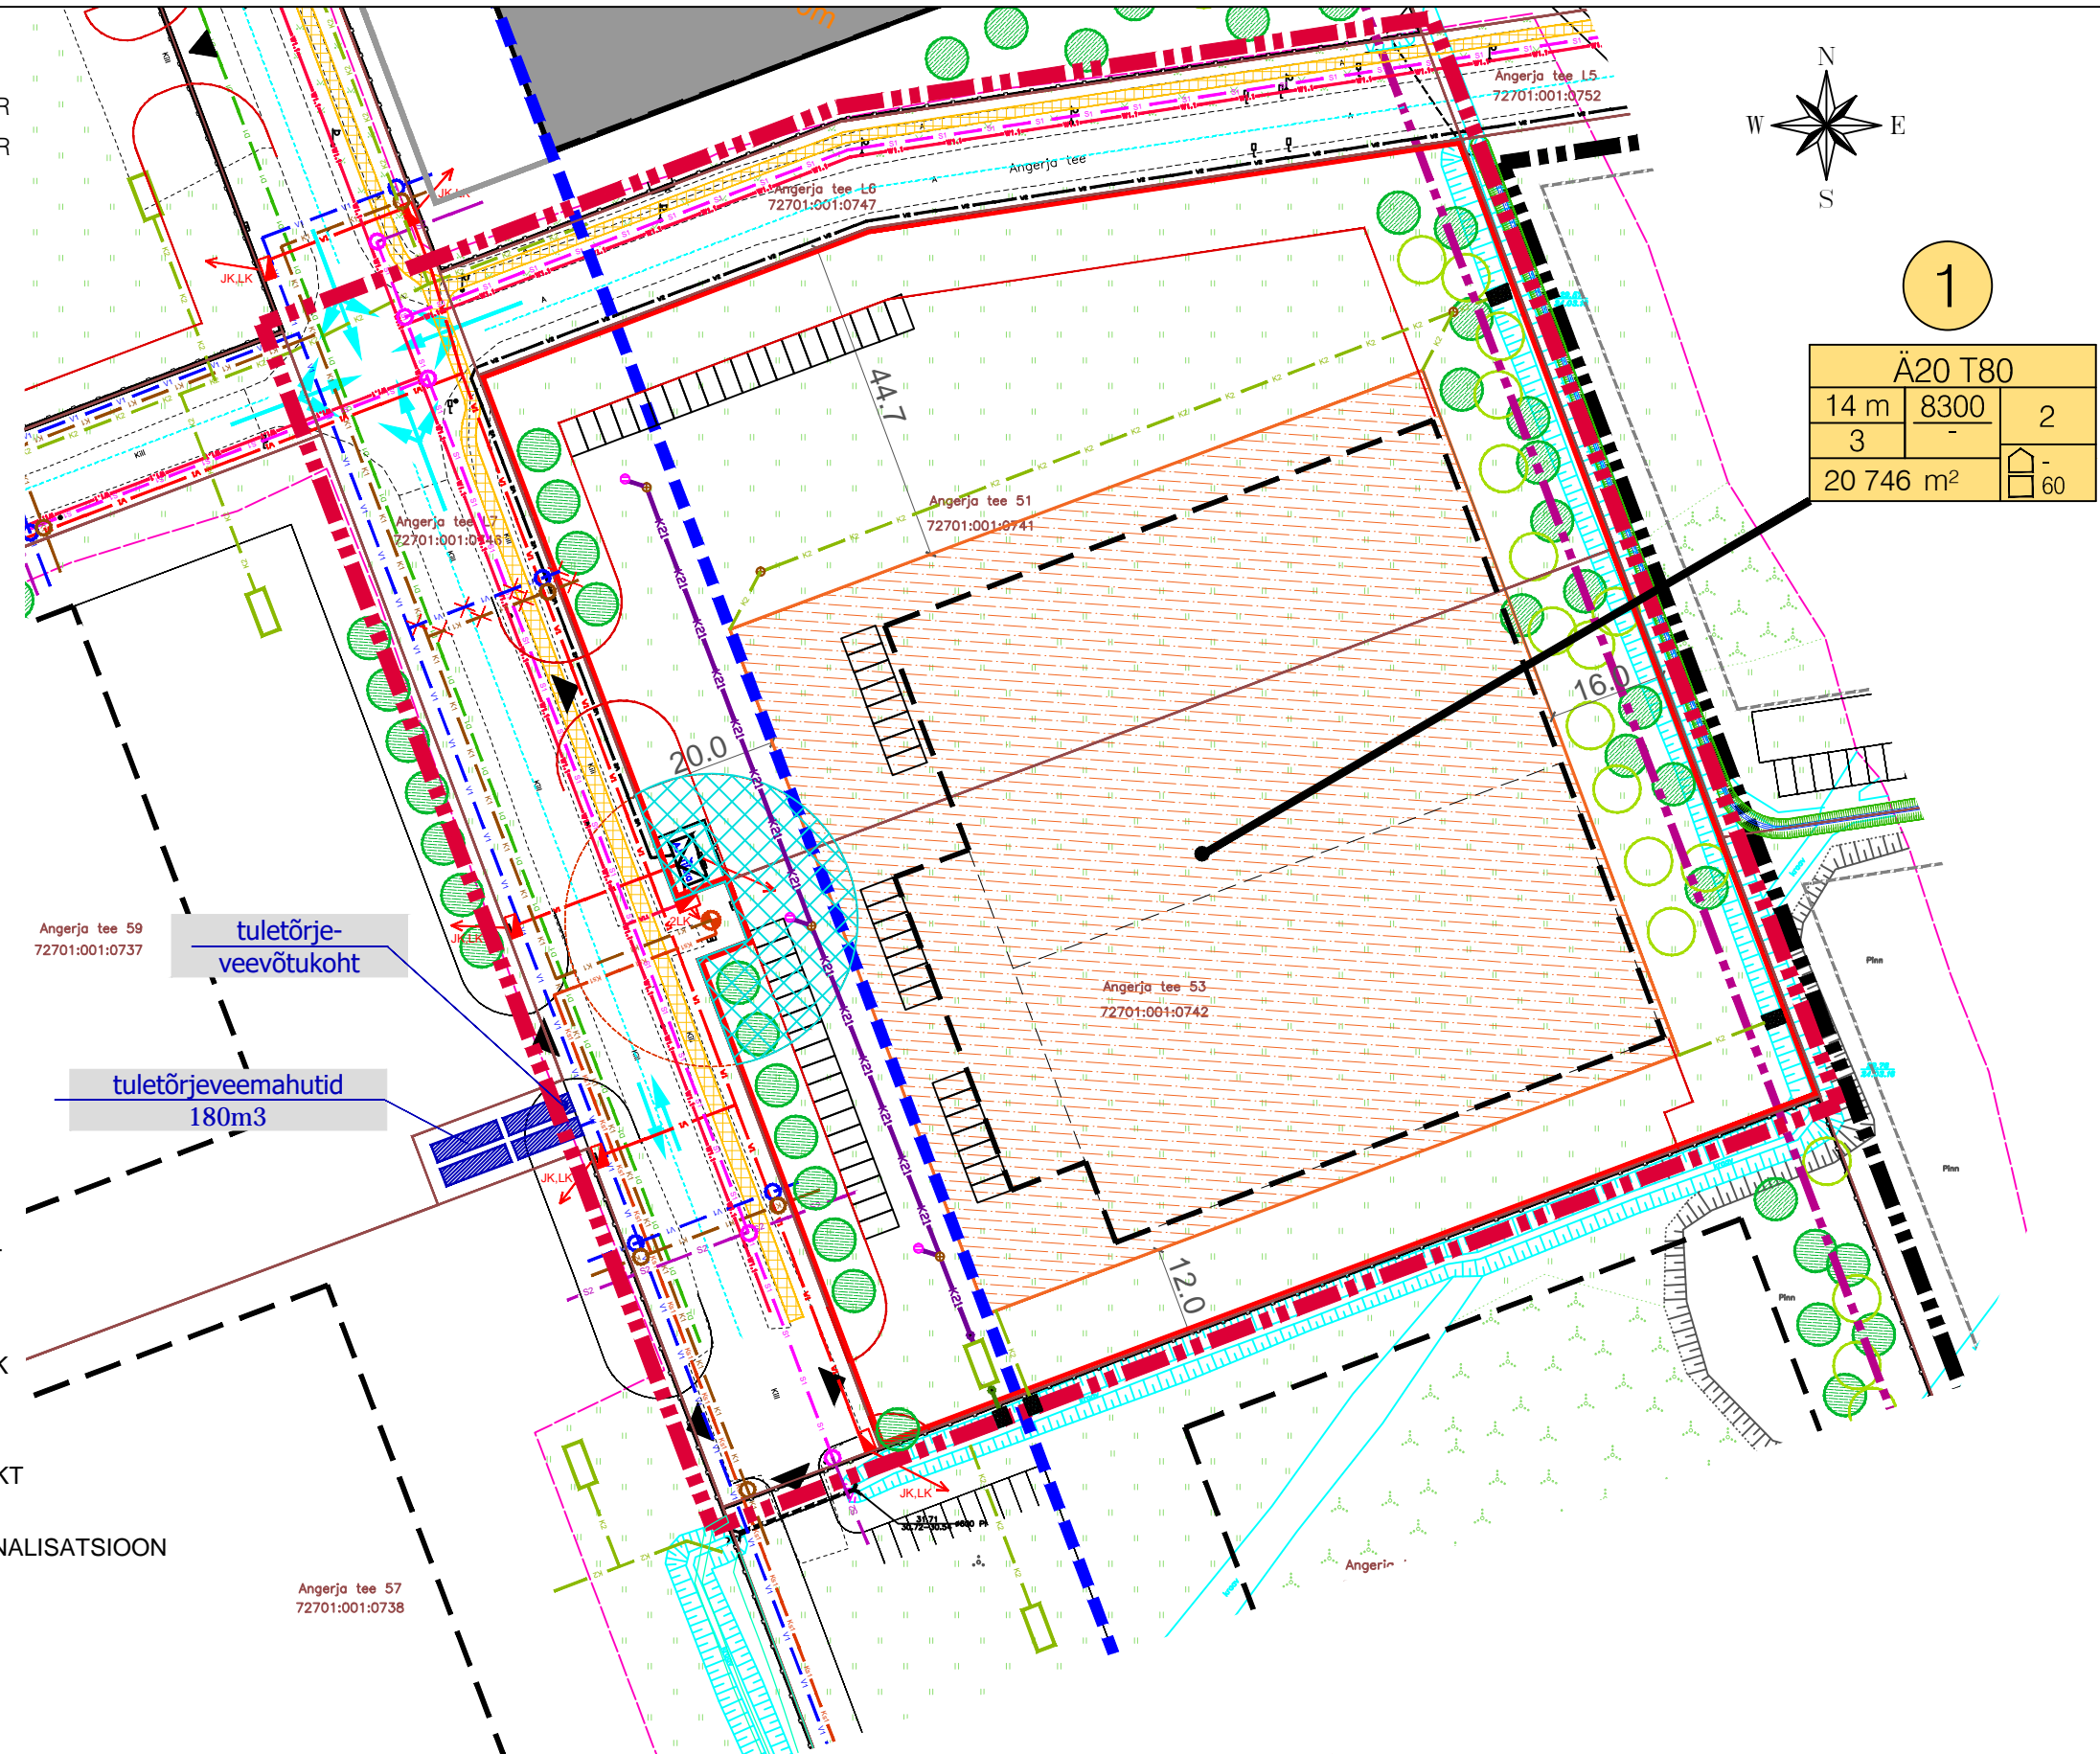

1

Ä20 T80		
14 m	8300	2
3	-	-
20 746 m ²		60

Angerja tee 59
72701:001:0737

tuletõrjeveevõtukoht

tuletõrjeveemahuti
180m³

Angerja tee 53
72701:001:0742

Angerja tee 57
72701:001:0738

ARCHITEC

Architec OÜ Miiduranna tee 53, 74001 Viimsi reg nr 10571577
tel 6414120, fax 6464420 orav.andres@gmail.com

Projektijuht
Andres Orav

Arhitekt
Andres Orav, Eva Kala

Koostamise kuupäev 08.07.2016
Muudatuse kuupäev 30.12.2016

Töö / Joonis
HÜÜRU KÜLA ANGERJA TEE 51 JA 53 KINNISTUTE JA LÄHIALA DETAILPLANEERING
Saue vald, Harjumaa

PÕHIJONIS TEHNOVÕRKUDEGA

Töö nr 115/16	Staadium DP	Joonise nr DP-05	Mõõtkava 1:1000
------------------	----------------	---------------------	--------------------