

|   |                       |
|---|-----------------------|
| Hoone mõõdistus                                 | Objekt                |
| Uuemaja, Mõnuste küla, Saue vald, Harju maakond | Adress                |
| Mõõdistus                                       | Stadium               |
| 5058-21   | Töö nr                |
| Geodeesia24 OÜ                                  | Mõõdistaja            |
| Hans Soots                                      | Projektijuht          |
| 17.05.2021                                      | Mõõdistuse<br>Kuupäev |

**SISUKORD**

|  |                  |          |
|--|------------------|----------|
|  | TIITELLEHT       |          |
|  | SISUKORD         |          |
|  | SELETUSKIRI      |          |
|  | JOONISED         | MÕÕTKAVA |
|  | ASUKOHA SKEEM    |          |
|  | 0. KORRUSE PLAAN | 1:100    |
|  | 1. KORRUSE PLAAN | 1:100    |
|  | 2. KORRUSE PLAAN |          |
|  | VAADE IDAST      | 1:100    |
|  | VAADE PÕHJAST    | 1:100    |
|  | VAADE LÄÄNEST    | 1:100    |
|  | VAADE LÕUNAST    | 1:100    |
|  | LÕIGE 1-1        | 1:100    |

**PROJEKTI ÜLDANDMED:**

Objekt: Uemaja, Mõnuste küla, Saue vald, Harju maakond  
Katastritunnus: 29701:006:0523  
Töö number: 5058-21

**TELLIJA ÜLDANDMED:**

Nimi: SAUE VALLAVARAHALDUS  
Kontakt: kalev.israel@sauevald.ee

**MÕÕDISTAJA ÜLDANMED:**

Mõõdistas: Uku Toomsar  
Firma nimi: Geodeesia24 OÜ  
Address: Pärnu mnt 139E, 11317 Tallinn, Harjumaa  
Tel: +372 56 21 7960  
E-mail: [info@geodeesia24.ee](mailto:info@geodeesia24.ee)  
Äriregistri nr: 12135099  
MTR. reg. nr. EEG000265

**MÕÕDISTAMINE JA JOONESTAMINE:**

Hoone on mõõdistatud kasutades seadmeid: Leica RTC 360 ja GeoSLAM  
Joonised koostati tarkvarapaketi AUTOCAD 2020.

Kaust on koostatud :  
27. mai 2021.a Tallinn

Koostas:  
/Laura Valk/

| RUUMIDE EKSPLIKATSIOON |         |                                    |                               |                                 |  |   |   |                                      |                               |
|------------------------|---------|------------------------------------|-------------------------------|---------------------------------|--|---|---|--------------------------------------|-------------------------------|
| Tähistus<br>plaanil    | Nimetus | Suletud netopind                   |                               |                                 |  |   |   |                                      |                               |
|                        |         | Suletud<br>netopind m <sup>2</sup> | Sellest                       |                                 |  |   |   | Üld-kasutatav<br>pind m <sup>2</sup> | Rõdude pind<br>m <sup>2</sup> |
|                        |         |                                    | Köetav pind<br>m <sup>2</sup> | Eluruumi<br>pind m <sup>2</sup> | Mitte<br>eluruumi pind<br>m <sup>2</sup> | Tehnilise<br>ruumi pind<br>m <sup>2</sup> |   |                                      |                               |
| 1                      | 2       | 3                                  | 4                             | 5                               | 6  | 7   | 8 | 9                                    |                               |

| 0 KORRUS              |           |              |              |            |            |            |  |              |            |
|-----------------------|-----------|--------------|--------------|------------|------------|------------|--|--------------|------------|
| 001                   | TREPIKODA | 7.5          | 7.5          |            |            |            |  | 7.5          |            |
| 002                   | KELDER    | 12.6         | 12.6         |            |            |            |  | 12.6         |            |
| 003                   | KELDER    | 18           | 18           |            |            |            |  | 18           |            |
| 004                   | KELDER    | 22.7         | 22.7         |            |            |            |  | 22.7         |            |
| 005                   | KELDER    | 42.5         | 42.5         |            |            |            |  | 42.5         |            |
| 006                   | TREPIKODA | 8.3          | 8.3          |            |            |            |  | 8.3          |            |
| 007                   | KELDER    | 12.4         | 12.4         |            |            |            |  | 12.4         |            |
| 008                   | KELDER    | 16.3         | 16.3         |            |            |            |  | 16.3         |            |
| 009                   | KELDER    | 21.5         | 21.5         |            |            |            |  | 21.5         |            |
| 010                   | KELDER    | 41.7         | 41.7         |            |            |            |  | 41.7         |            |
| <b>0 KORRUS KOKKU</b> |           | <b>203.5</b> | <b>203.5</b> | <b>0.0</b> | <b>0.0</b> | <b>0.0</b> |  | <b>203.5</b> | <b>0.0</b> |

| I KORRUS |             |      |      |      |  |  |  |      |
|----------|-------------|------|------|------|--|--|--|------|
| 101      | TREPIKODA   | 12.8 | 12.8 |      |  |  |  | 12.8 |
| 102      | ESIK        | 3.1  | 3.1  | 3.1  |  |  |  |      |
| 103      | WC          | 1.1  | 1.1  | 1.1  |  |  |  |      |
| 104      | DUŠIRUUM    | 1.7  | 1.7  | 1.7  |  |  |  |      |
| 105      | KÖÖK        | 9.5  | 9.5  | 9.5  |  |  |  |      |
| 106      | ELUTUBA     | 15.9 | 15.9 | 15.9 |  |  |  |      |
| 107      | MAGAMISTUBA | 11.9 | 11.9 | 11.9 |  |  |  |      |
| 108      | MAGAMISTUBA | 12.5 | 12.5 | 12.5 |  |  |  |      |
| 109      | ESIK        | 3.1  | 3.1  | 3.1  |  |  |  |      |

| 1                     | 2           | 3            | 4            | 5            | 6          | 7          | 8           | 9          |
|-----------------------|-------------|--------------|--------------|--------------|------------|------------|-------------|------------|
| 110                   | WC          | 1            | 1            | 1            |            |            |             |            |
| 111                   | DUŠIRUUM    | 1.5          | 1.5          | 1.5          |            |            |             |            |
| 112                   | KÖÖK        | 9.6          | 9.6          | 9.6          |            |            |             |            |
| 113                   | ELUTUBA     | 15.6         | 15.6         | 15.6         |            |            |             |            |
| 114                   | MAGAMISTUBA | 12.4         | 12.4         | 12.4         |            |            |             |            |
| 115                   | TREPIKODA   | 12.4         | 12.4         |              |            |            | 12.4        |            |
| 116                   | ESIK        | 3.1          | 3.1          | 3.1          |            |            |             |            |
| 117                   | WC          | 1            | 1            | 1            |            |            |             |            |
| 118                   | DUŠIRUUM    | 1.5          | 1.5          | 1.5          |            |            |             |            |
| 119                   | KÖÖK        | 9.5          | 9.5          | 9.5          |            |            |             |            |
| 120                   | ELUTUBA     | 15.6         | 15.6         | 15.6         |            |            |             |            |
| 121                   | MAGAMISTUBA | 12.4         | 12.4         | 12.4         |            |            |             |            |
| 122                   | ESIK        | 2.7          | 2.7          | 2.7          |            |            |             |            |
| 123                   | WC          | 1.1          | 1.1          | 1.1          |            |            |             |            |
| 124                   | DUŠIRUUM    | 1.8          | 1.8          | 1.8          |            |            |             |            |
| 125                   | KÖÖK        | 9.1          | 9.1          | 9.1          |            |            |             |            |
| 126                   | ELUTUBA     | 15.3         | 15.3         | 15.3         |            |            |             |            |
| 127                   | MAGAMISTUBA | 11.9         | 11.9         | 11.9         |            |            |             |            |
| 128                   | MAGAMISTUBA | 12.5         | 12.5         | 12.5         |            |            |             |            |
| <b>I KORRUS KOKKU</b> |             | <b>221.6</b> | <b>221.6</b> | <b>196.4</b> | <b>0.0</b> | <b>0.0</b> | <b>25.2</b> | <b>0.0</b> |

| <b>II KORRUS</b> |             |      |      |      |  |  |      |  |
|------------------|-------------|------|------|------|--|--|------|--|
| 201              | TREPIKODA   | 12.5 | 12.5 |      |  |  | 12.5 |  |
| 202              | ESIK        | 3    | 3    | 3    |  |  |      |  |
| 203              | WC          | 1.1  | 1.1  | 1.1  |  |  |      |  |
| 204              | DUŠIRUUM    | 1.7  | 1.7  | 1.7  |  |  |      |  |
| 205              | KÖÖK        | 14.7 | 14.7 | 14.7 |  |  |      |  |
| 206              | ELUTUBA     | 16   | 16   | 16   |  |  |      |  |
| 207              | ABIRUUM     | 7.3  | 7.3  | 7.3  |  |  |      |  |
| 208              | MAGAMISTUBA | 12.3 | 12.3 | 12.3 |  |  |      |  |
| 209              | ESIK        | 3.1  | 3.1  | 3.1  |  |  |      |  |

| 1                      | 2           | 3            | 4            | 5            | 6          | 7          | 8           | 9          |
|------------------------|-------------|--------------|--------------|--------------|------------|------------|-------------|------------|
| 210                    | WC          | 1            | 1            | 1            |            |            |             |            |
| 211                    | DUŠIRUUM    | 1.6          | 1.6          | 1.6          |            |            |             |            |
| 212                    | KÖÖK        | 9.2          | 9.2          | 9.2          |            |            |             |            |
| 213                    | MAGAMISTUBA | 15.2         | 15.2         | 15.2         |            |            |             |            |
| 214                    | ELUTUBA     | 12.5         | 12.5         | 12.5         |            |            |             |            |
| 215                    | TREPIKODA   | 12.2         | 12.2         |              |            |            | 12.2        |            |
| 216                    | ESIK        | 3            | 3            | 3            |            |            |             |            |
| 217                    | WC          | 1.1          | 1.1          | 1.1          |            |            |             |            |
| 218                    | DUŠIRUUM    | 1.7          | 1.7          | 1.7          |            |            |             |            |
| 219                    | KÖÖK        | 9.5          | 9.5          | 9.5          |            |            |             |            |
| 220                    | ELUTUBA     | 16.1         | 16.1         | 16.1         |            |            |             |            |
| 221                    | MAGAMISTUBA | 11.9         | 11.9         | 11.9         |            |            |             |            |
| 222                    | ESIK        | 3.1          | 3.1          | 3.1          |            |            |             |            |
| 223                    | WC          | 1.1          | 1.1          | 1.1          |            |            |             |            |
| 224                    | DUŠIRUUM    | 1.7          | 1.7          | 1.7          |            |            |             |            |
| 225                    | KÖÖK        | 9.6          | 9.6          | 9.6          |            |            |             |            |
| 226                    | ELUTUBA     | 16           | 16           | 16           |            |            |             |            |
| 227                    | MAGAMISTUBA | 12.7         | 12.7         | 12.7         |            |            |             |            |
| 228                    | MAGAMISTUBA | 12           | 12           | 12           |            |            |             |            |
| <b>II KORRUS KOKKU</b> |             | <b>222.9</b> | <b>222.9</b> | <b>198.2</b> | <b>0.0</b> | <b>0.0</b> | <b>24.7</b> | <b>0.0</b> |

| EHITISE EKSPLIKATSIOON |           |                                 |                            |                              |                                    |                                     |                                   |                            |
|------------------------|-----------|---------------------------------|----------------------------|------------------------------|------------------------------------|-------------------------------------|-----------------------------------|----------------------------|
| Jrk nr.                | Nimetus   |                                 |                            |                              |                                    |                                     |                                   |                            |
|                        |           | Suletud netopind m <sup>2</sup> | Köetav pind m <sup>2</sup> | Eluruumi pind m <sup>2</sup> | Mitte eluruumi pind m <sup>2</sup> | Tehnilise ruumi pind m <sup>2</sup> | Üld-kasutatav pind m <sup>2</sup> | Rõdude pind m <sup>2</sup> |
|                        | 2         | 3                               | 4                          | 5                            | 6                                  | 7                                   | 8                                 | 9                          |
| 1                      | 0 KORRUS  | 203.5                           | 203.5                      | 0.0                          | 0.0                                | 0.0                                 | 203.5                             | 0.0                        |
| 2                      | I KORRUS  | 221.6                           | 221.6                      | 196.4                        | 0.0                                | 0.0                                 | 25.2                              | 0.0                        |
| 3                      | II KORRUS | 222.9                           | 222.9                      | 198.2                        | 0.0                                | 0.0                                 | 24.7                              | 0.0                        |
| <b>Kokku</b>           |           | <b>648.0</b>                    | <b>648.0</b>               | <b>394.6</b>                 | <b>0.0</b>                         | <b>0.0</b>                          | <b>253.4</b>                      | <b>0.0</b>                 |

| KORTERITE EKSPLIKATSIOON |         |                                    |                               |                                 |  |   |                                      |   |                               |  |
|--------------------------|---------|------------------------------------|-------------------------------|---------------------------------|--|---|--------------------------------------|---|-------------------------------|--|
| Tähistus<br>plaanil      | Nimetus | Suletud netopind                   |                               |                                 |  |   |                                      |   |                               | Korteri<br>pindala<br>kokku m <sup>2</sup> |
|                          |         | Suletud<br>netopind m <sup>2</sup> | Sellest                       |                                 |  |   |                                      |   | Rõdude pind<br>m <sup>2</sup> |  |
|                          |         |                                    | Köetav pind<br>m <sup>2</sup> | Eluruumi<br>pind m <sup>2</sup> | Mitte<br>eluruumi pind<br>m <sup>2</sup> | Tehnilise<br>ruumi pind<br>m <sup>2</sup> | Üld-kasutatav<br>pind m <sup>2</sup> |   |                               |  |
| 1                        | 2       | 3                                  | 4                             | 5                               | 6  | 7   | 8                                    | 9 | 10                            |  |

| KORTER 1              |             |             |             |             |            |            |            |            |             |
|-----------------------|-------------|-------------|-------------|-------------|------------|------------|------------|------------|-------------|
| 102                   | ESIK        | 3.1         | 3.1         | 3.1         |            |            |            |            |             |
| 103                   | WC          | 1.1         | 1.1         | 1.1         |            |            |            |            |             |
| 104                   | DUŠIRUUM    | 1.7         | 1.7         | 1.7         |            |            |            |            |             |
| 105                   | KÖÖK        | 9.5         | 9.5         | 9.5         |            |            |            |            |             |
| 106                   | ELUTUBA     | 15.9        | 15.9        | 15.9        |            |            |            |            |             |
| 107                   | MAGAMISTUBA | 11.9        | 11.9        | 11.9        |            |            |            |            |             |
| 108                   | MAGAMISTUBA | 12.5        | 12.5        | 12.5        |            |            |            |            |             |
| <b>KORTER 1 KOKKU</b> |             | <b>55.7</b> | <b>55.7</b> | <b>55.7</b> | <b>0.0</b> | <b>0.0</b> | <b>0.0</b> | <b>0.0</b> | <b>55.7</b> |

| KORTER 2              |             |             |             |             |            |            |            |            |             |
|-----------------------|-------------|-------------|-------------|-------------|------------|------------|------------|------------|-------------|
| 109                   | ESIK        | 3.1         | 3.1         | 3.1         |            |            |            |            |             |
| 110                   | WC          | 1           | 1           | 1           |            |            |            |            |             |
| 111                   | DUŠIRUUM    | 1.5         | 1.5         | 1.5         |            |            |            |            |             |
| 112                   | KÖÖK        | 9.6         | 9.6         | 9.6         |            |            |            |            |             |
| 113                   | ELUTUBA     | 15.6        | 15.6        | 15.6        |            |            |            |            |             |
| 114                   | MAGAMISTUBA | 12.4        | 12.4        | 12.4        |            |            |            |            |             |
| <b>KORTER 2 KOKKU</b> |             | <b>43.2</b> | <b>43.2</b> | <b>43.2</b> | <b>0.0</b> | <b>0.0</b> | <b>0.0</b> | <b>0.0</b> | <b>43.2</b> |

| 1                     | 2           | 3           | 4           | 5           | 6          | 7          | 8          | 9          | 10          |
|-----------------------|-------------|-------------|-------------|-------------|------------|------------|------------|------------|-------------|
| <b>KORTER 3</b>       |             |             |             |             |            |            |            |            |             |
| 202                   | ESIK        | 3           | 3           | 3           |            |            |            |            |             |
| 203                   | WC          | 1.1         | 1.1         | 1.1         |            |            |            |            |             |
| 204                   | DUŠIRUUM    | 1.7         | 1.7         | 1.7         |            |            |            |            |             |
| 205                   | KÖÖK        | 14.7        | 14.7        | 14.7        |            |            |            |            |             |
| 206                   | ELUTUBA     | 16          | 16          | 16          |            |            |            |            |             |
| 207                   | ABIRUUM     | 7.3         | 7.3         | 7.3         |            |            |            |            |             |
| 208                   | MAGAMISTUBA | 12.3        | 12.3        | 12.3        |            |            |            |            |             |
| <b>KORTER 3 KOKKU</b> |             | <b>56.1</b> | <b>56.1</b> | <b>56.1</b> | <b>0.0</b> | <b>0.0</b> | <b>0.0</b> | <b>0.0</b> | <b>56.1</b> |

| <b>KORTER 4</b>       |             |             |             |             |            |            |            |            |             |
|-----------------------|-------------|-------------|-------------|-------------|------------|------------|------------|------------|-------------|
| 209                   | ESIK        | 3.1         | 3.1         | 3.1         |            |            |            |            |             |
| 210                   | WC          | 1           | 1           | 1           |            |            |            |            |             |
| 211                   | DUŠIRUUM    | 1.6         | 1.6         | 1.6         |            |            |            |            |             |
| 212                   | KÖÖK        | 9.2         | 9.2         | 9.2         |            |            |            |            |             |
| 213                   | MAGAMISTUBA | 15.2        | 15.2        | 15.2        |            |            |            |            |             |
| 214                   | ELUTUBA     | 12.5        | 12.5        | 12.5        |            |            |            |            |             |
| <b>KORTER 4 KOKKU</b> |             | <b>42.6</b> | <b>42.6</b> | <b>42.6</b> | <b>0.0</b> | <b>0.0</b> | <b>0.0</b> | <b>0.0</b> | <b>42.6</b> |

| <b>KORTER 5</b>       |             |             |             |             |            |            |            |            |             |
|-----------------------|-------------|-------------|-------------|-------------|------------|------------|------------|------------|-------------|
| 116                   | ESIK        | 3.1         | 3.1         | 3.1         |            |            |            |            |             |
| 117                   | WC          | 1           | 1           | 1           |            |            |            |            |             |
| 118                   | DUŠIRUUM    | 1.5         | 1.5         | 1.5         |            |            |            |            |             |
| 119                   | KÖÖK        | 9.5         | 9.5         | 9.5         |            |            |            |            |             |
| 120                   | ELUTUBA     | 15.6        | 15.6        | 15.6        |            |            |            |            |             |
| 121                   | MAGAMISTUBA | 12.4        | 12.4        | 12.4        |            |            |            |            |             |
| <b>KORTER 5 KOKKU</b> |             | <b>43.1</b> | <b>43.1</b> | <b>43.1</b> | <b>0.0</b> | <b>0.0</b> | <b>0.0</b> | <b>0.0</b> | <b>43.1</b> |


|   |   |   |   |   |   |   |   |   |    |
|---|---|---|---|---|---|---|---|---|----|
| 1 | 2 | 3 | 4 | 5 | 6 | 7 | 8 | 9 | 10 |
|---|---|---|---|---|---|---|---|---|----|

| KORTER 6              |             |             |             |             |            |            |            |            |             |
|-----------------------|-------------|-------------|-------------|-------------|------------|------------|------------|------------|-------------|
| 122                   | ESIK        | 2.7         | 2.7         | 2.7         |            |            |            |            |             |
| 123                   | WC          | 1.1         | 1.1         | 1.1         |            |            |            |            |             |
| 124                   | DUŠIRUUM    | 1.8         | 1.8         | 1.8         |            |            |            |            |             |
| 125                   | KÖÖK        | 9.1         | 9.1         | 9.1         |            |            |            |            |             |
| 126                   | ELUTUBA     | 15.3        | 15.3        | 15.3        |            |            |            |            |             |
| 127                   | MAGAMISTUBA | 11.9        | 11.9        | 11.9        |            |            |            |            |             |
| 128                   | MAGAMISTUBA | 12.5        | 12.5        | 12.5        |            |            |            |            |             |
| <b>KORTER 6 KOKKU</b> |             | <b>54.4</b> | <b>54.4</b> | <b>54.4</b> | <b>0.0</b> | <b>0.0</b> | <b>0.0</b> | <b>0.0</b> | <b>54.4</b> |

| KORTER 7              |             |             |             |             |            |            |            |            |             |
|-----------------------|-------------|-------------|-------------|-------------|------------|------------|------------|------------|-------------|
| 216                   | ESIK        | 3           | 3           | 3           |            |            |            |            |             |
| 217                   | WC          | 1.1         | 1.1         | 1.1         |            |            |            |            |             |
| 218                   | DUŠIRUUM    | 1.7         | 1.7         | 1.7         |            |            |            |            |             |
| 219                   | KÖÖK        | 9.5         | 9.5         | 9.5         |            |            |            |            |             |
| 220                   | ELUTUBA     | 16.1        | 16.1        | 16.1        |            |            |            |            |             |
| 221                   | MAGAMISTUBA | 11.9        | 11.9        | 11.9        |            |            |            |            |             |
| <b>KORTER 7 KOKKU</b> |             | <b>43.3</b> | <b>43.3</b> | <b>43.3</b> | <b>0.0</b> | <b>0.0</b> | <b>0.0</b> | <b>0.0</b> | <b>43.3</b> |

| KORTER 8              |             |             |             |             |            |            |            |            |             |
|-----------------------|-------------|-------------|-------------|-------------|------------|------------|------------|------------|-------------|
| 222                   | ESIK        | 3.1         | 3.1         | 3.1         |            |            |            |            |             |
| 223                   | WC          | 1.1         | 1.1         | 1.1         |            |            |            |            |             |
| 224                   | DUŠIRUUM    | 1.7         | 1.7         | 1.7         |            |            |            |            |             |
| 225                   | KÖÖK        | 9.6         | 9.6         | 9.6         |            |            |            |            |             |
| 226                   | ELUTUBA     | 16          | 16          | 16          |            |            |            |            |             |
| 227                   | MAGAMISTUBA | 12.7        | 12.7        | 12.7        |            |            |            |            |             |
| 228                   | MAGAMISTUBA | 12          | 12          | 12          |            |            |            |            |             |
| <b>KORTER 8 KOKKU</b> |             | <b>56.2</b> | <b>56.2</b> | <b>56.2</b> | <b>0.0</b> | <b>0.0</b> | <b>0.0</b> | <b>0.0</b> | <b>56.2</b> |

| KORTERITE EKSPLIKATSIOON |          |                                 |                            |                              |                                    |                                     |                                   |                            |                                      |
|--------------------------|----------|---------------------------------|----------------------------|------------------------------|------------------------------------|-------------------------------------|-----------------------------------|----------------------------|--------------------------------------|
| Jrk nr.                  | Nimetus  |                                 |                            |                              |                                    |                                     |                                   |                            | Korteri pindala kokku m <sup>2</sup> |
|                          |          | Suletud netopind m <sup>2</sup> | Köetav pind m <sup>2</sup> | Eluruumi pind m <sup>2</sup> | Mitte eluruumi pind m <sup>2</sup> | Tehnilise ruumi pind m <sup>2</sup> | Üld-kasutatav pind m <sup>2</sup> | Rõdude pind m <sup>2</sup> |                                      |
|                          | 2        | 3                               | 4                          | 5                            | 6                                  | 7                                   | 8                                 | 9                          | 10                                   |
| 1                        | KORTER 1 | 55.7                            | 55.7                       | 55.7                         | 0.0                                | 0.0                                 | 0.0                               | 0.0                        | 55.7                                 |
| 2                        | KORTER 2 | 43.2                            | 43.2                       | 43.2                         | 0.0                                | 0.0                                 | 0.0                               | 0.0                        | 43.2                                 |
| 3                        | KORTER 3 | 56.1                            | 56.1                       | 56.1                         | 0.0                                | 0.0                                 | 0.0                               | 0.0                        | 56.1                                 |
| 4                        | KORTER 4 | 42.6                            | 42.6                       | 42.6                         | 0.0                                | 0.0                                 | 0.0                               | 0.0                        | 42.6                                 |
| 5                        | KORTER 5 | 43.1                            | 43.1                       | 43.1                         | 0.0                                | 0.0                                 | 0.0                               | 0.0                        | 43.1                                 |
| 6                        | KORTER 6 | 54.4                            | 54.4                       | 54.4                         | 0.0                                | 0.0                                 | 0.0                               | 0.0                        | 54.4                                 |
| 7                        | KORTER 7 | 43.3                            | 43.3                       | 43.3                         | 0.0                                | 0.0                                 | 0.0                               | 0.0                        | 43.3                                 |
| 8                        | KORTER 8 | 56.2                            | 56.2                       | 56.2                         | 0.0                                | 0.0                                 | 0.0                               | 0.0                        | 56.2                                 |
| <b>Kokku</b>             |          | <b>394.6</b>                    | <b>394.6</b>               | <b>394.6</b>                 | <b>0.0</b>                         | <b>0.0</b>                          | <b>0.0</b>                        | <b>0.0</b>                 | <b>394.6</b>                         |

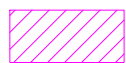

Möödetud hoone




Geodeesia 24 OÜ  
Litsentsid: 751 MA, EEG000265  
Reg.nr: 12135099  
Pärnu mnt 139e, 11317 Tallinn  
info@geodeesia24.ee

Objekt:


**UUEMAJA**


Uuemaja, Mõnuste, Saue vald, Harju maakond

|               |             |                  |                    |           |           |          |            |       |   |
|---------------|-------------|------------------|--------------------|-----------|-----------|----------|------------|-------|---|
| Projektijuht: | Hans Soots  | Joonise nimetus: | <b>ASENDIPLAAN</b> |           |           |          |            |       |   |
| Geodeet:      | Uku Toomsar | Töö nr:          | 5058-21            | Staadium: | MÕÕDISTUS | Kuupäev: | 17.05.2021 | Leht: | 1 |
| Joonestaja:   | Laura Valk  |                  |                    |           |           |          |            |       |   |

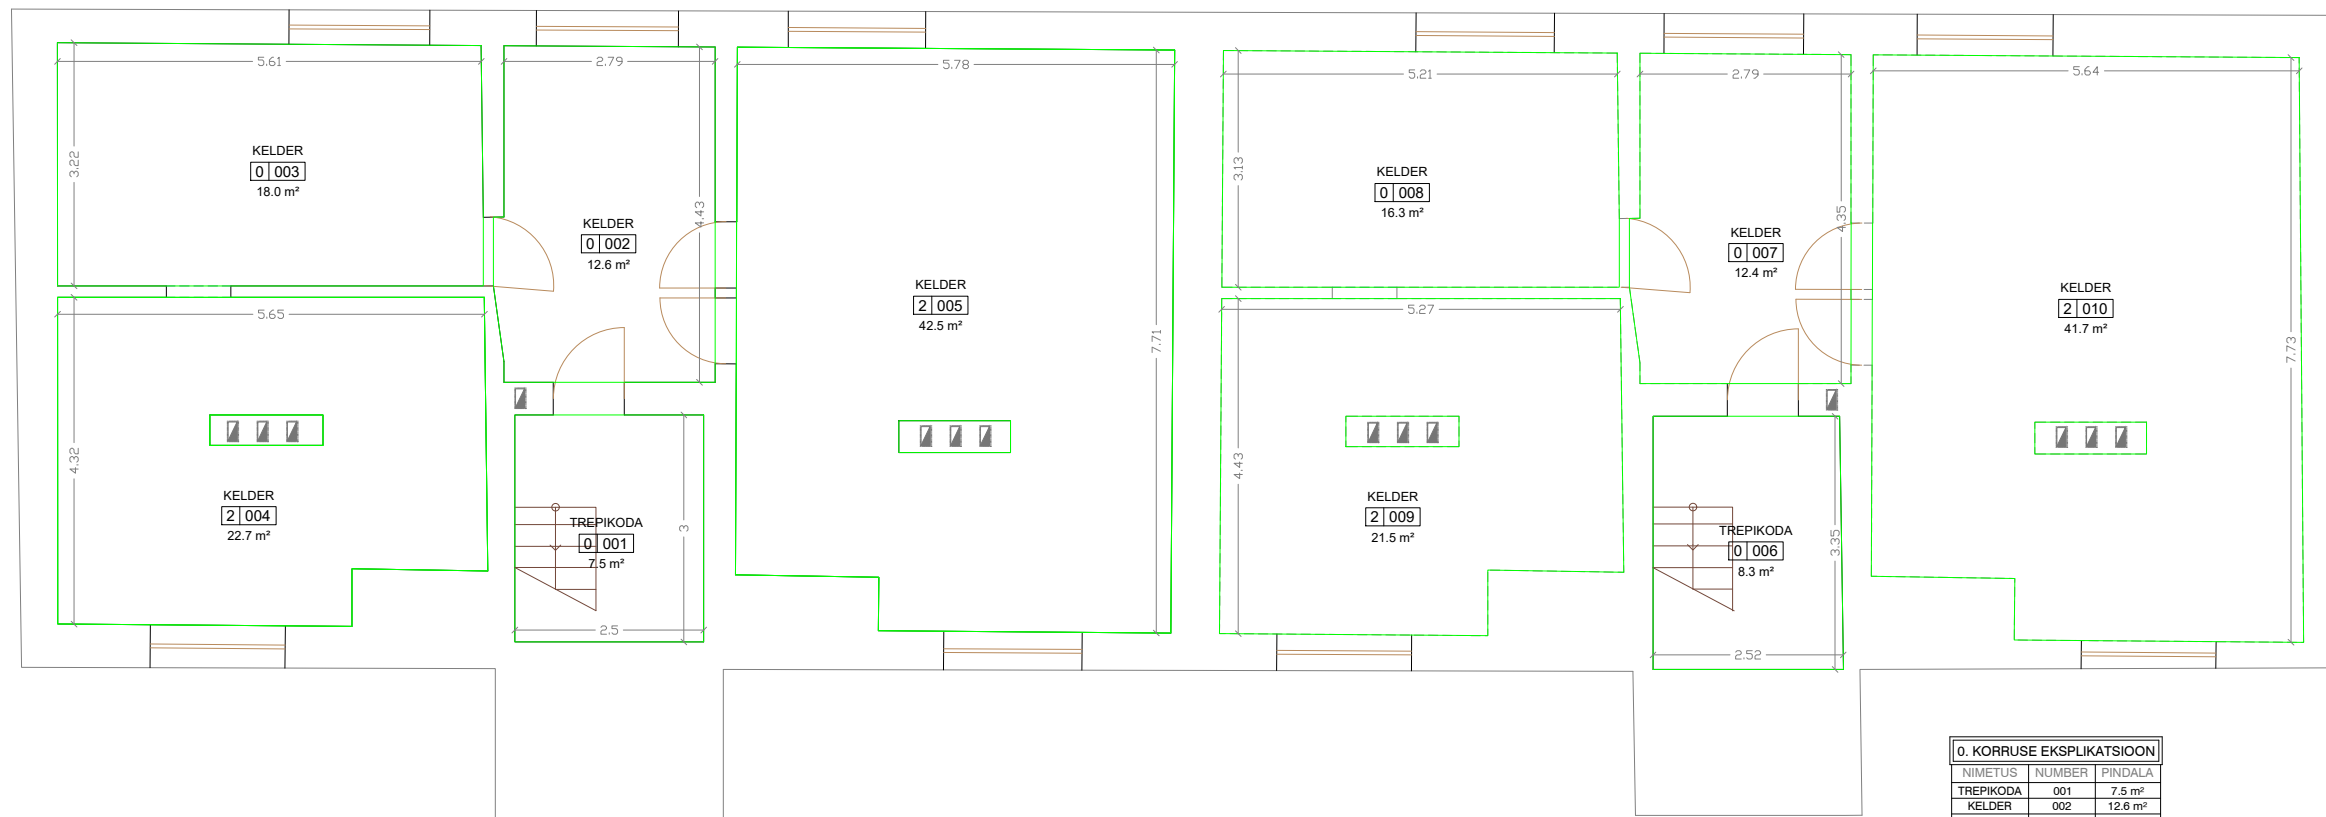


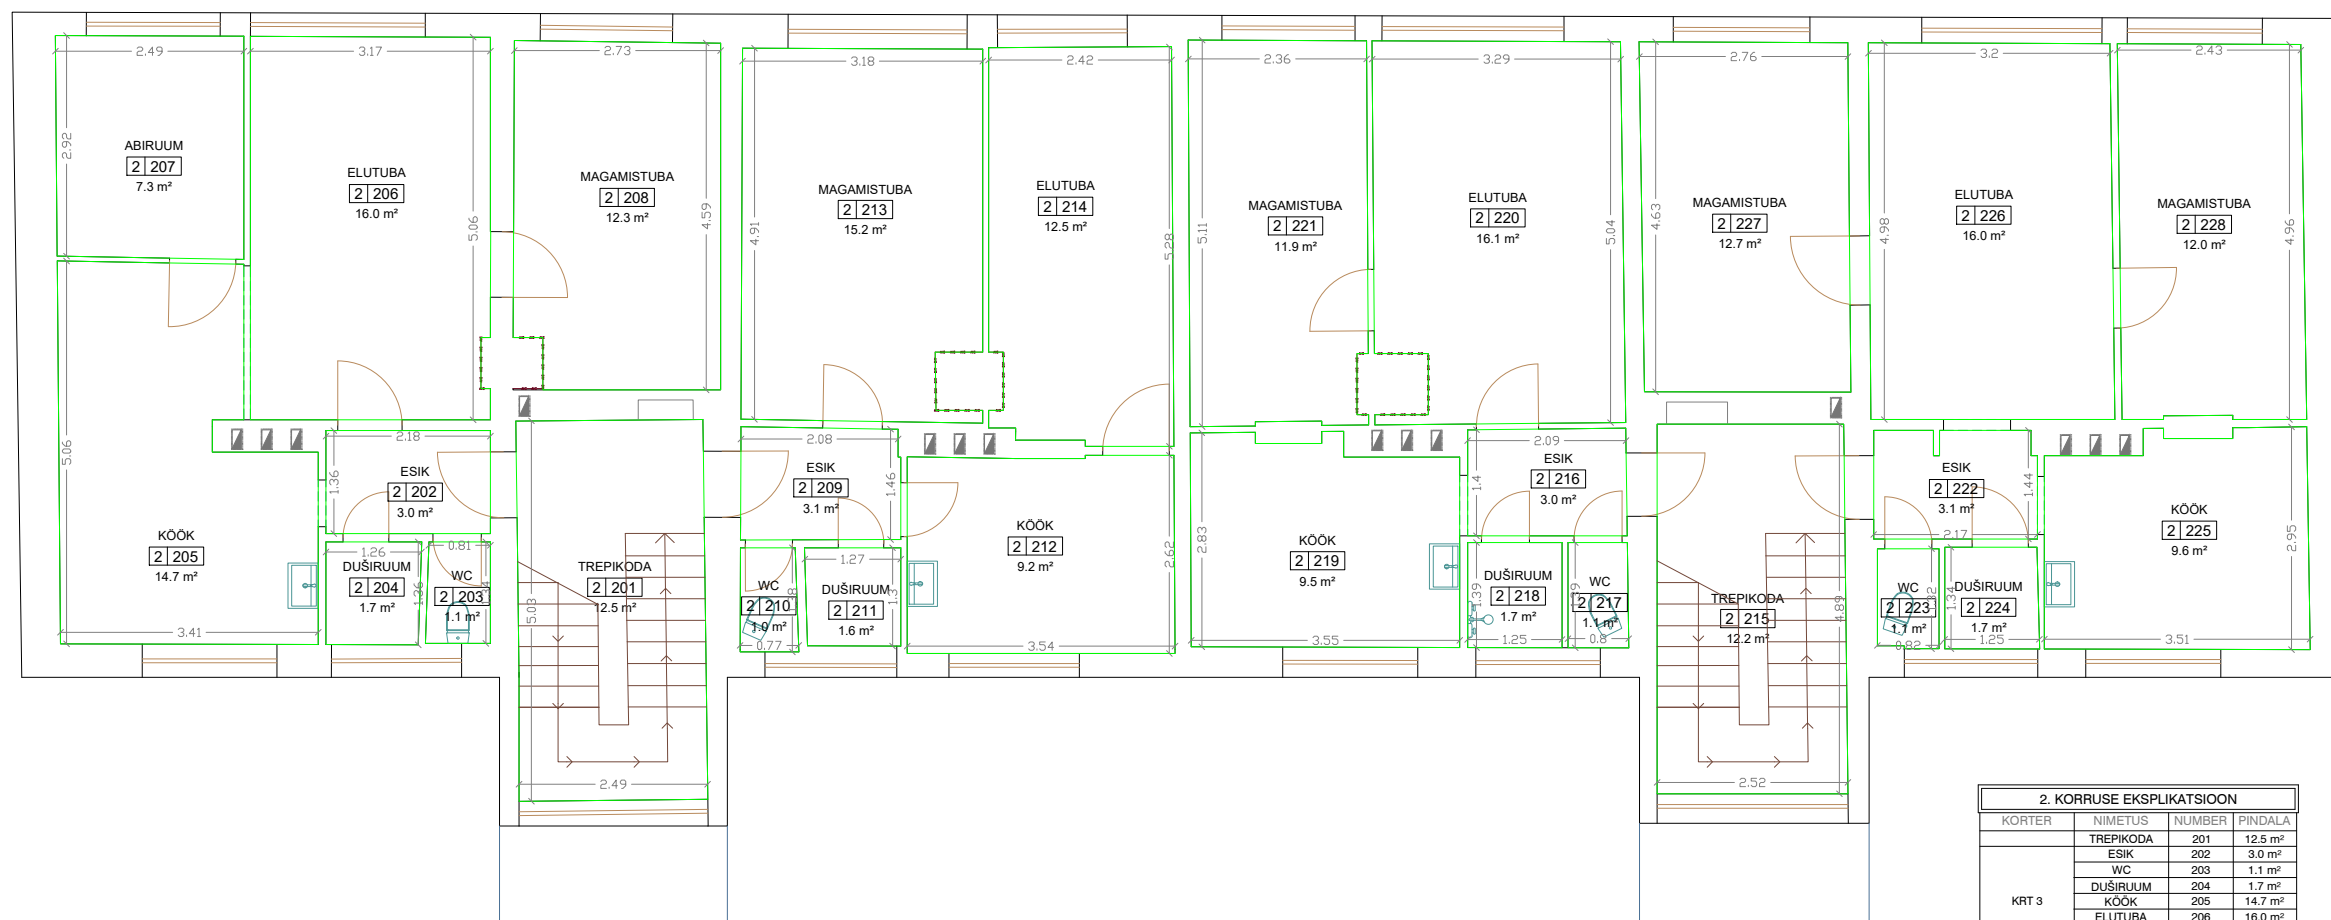
| 0. KORRUSE EKSPLIKATSIOON |        |                     |
|---------------------------|--------|---------------------|
| NIMETUS                   | NUMBER | PINDALA             |
| TREPIKODA                 | 001    | 7.5 m <sup>2</sup>  |
| KELDER                    | 002    | 12.6 m <sup>2</sup> |
| KELDER                    | 003    | 18.0 m <sup>2</sup> |
| KELDER                    | 004    | 22.7 m <sup>2</sup> |
| KELDER                    | 005    | 42.5 m <sup>2</sup> |
| TREPIKODA                 | 006    | 8.3 m <sup>2</sup>  |
| KELDER                    | 007    | 12.4 m <sup>2</sup> |
| KELDER                    | 008    | 16.3 m <sup>2</sup> |
| KELDER                    | 009    | 21.5 m <sup>2</sup> |
| KELDER                    | 010    | 41.7 m <sup>2</sup> |

|   |             |  |           |   |       |
|---|-------------|--|-----------|---|-------|
|  |             | Geodeesia 24 OÜ<br>Litsentsid: 751 MA, EEG000265<br>Reg.nr: 12135099<br>Pärnu mnt 139e, 11317 Tallinn<br>info@geodeesia24.ee |           | Objekt:<br><b>UUEMAJA</b><br>Uuemaja, Mõnuste, Saue vald, Harju maakond |       |
| Projektijuht:   | Hans Soots  | Joonise nimetus:   |           | Mõõtkava:   |       |
| Geodeet:  | Uku Toomsar | 0 KORRUSE PLAAN  |           | 1:100   |       |
| Joonestaja:   | Laura Valk  | Töö nr:  | Stadium:  | Kuupäev:  | Leht: |
|   |             | 5058-21  | MÕÖDISTUS | 17.05.2021  | 2     |

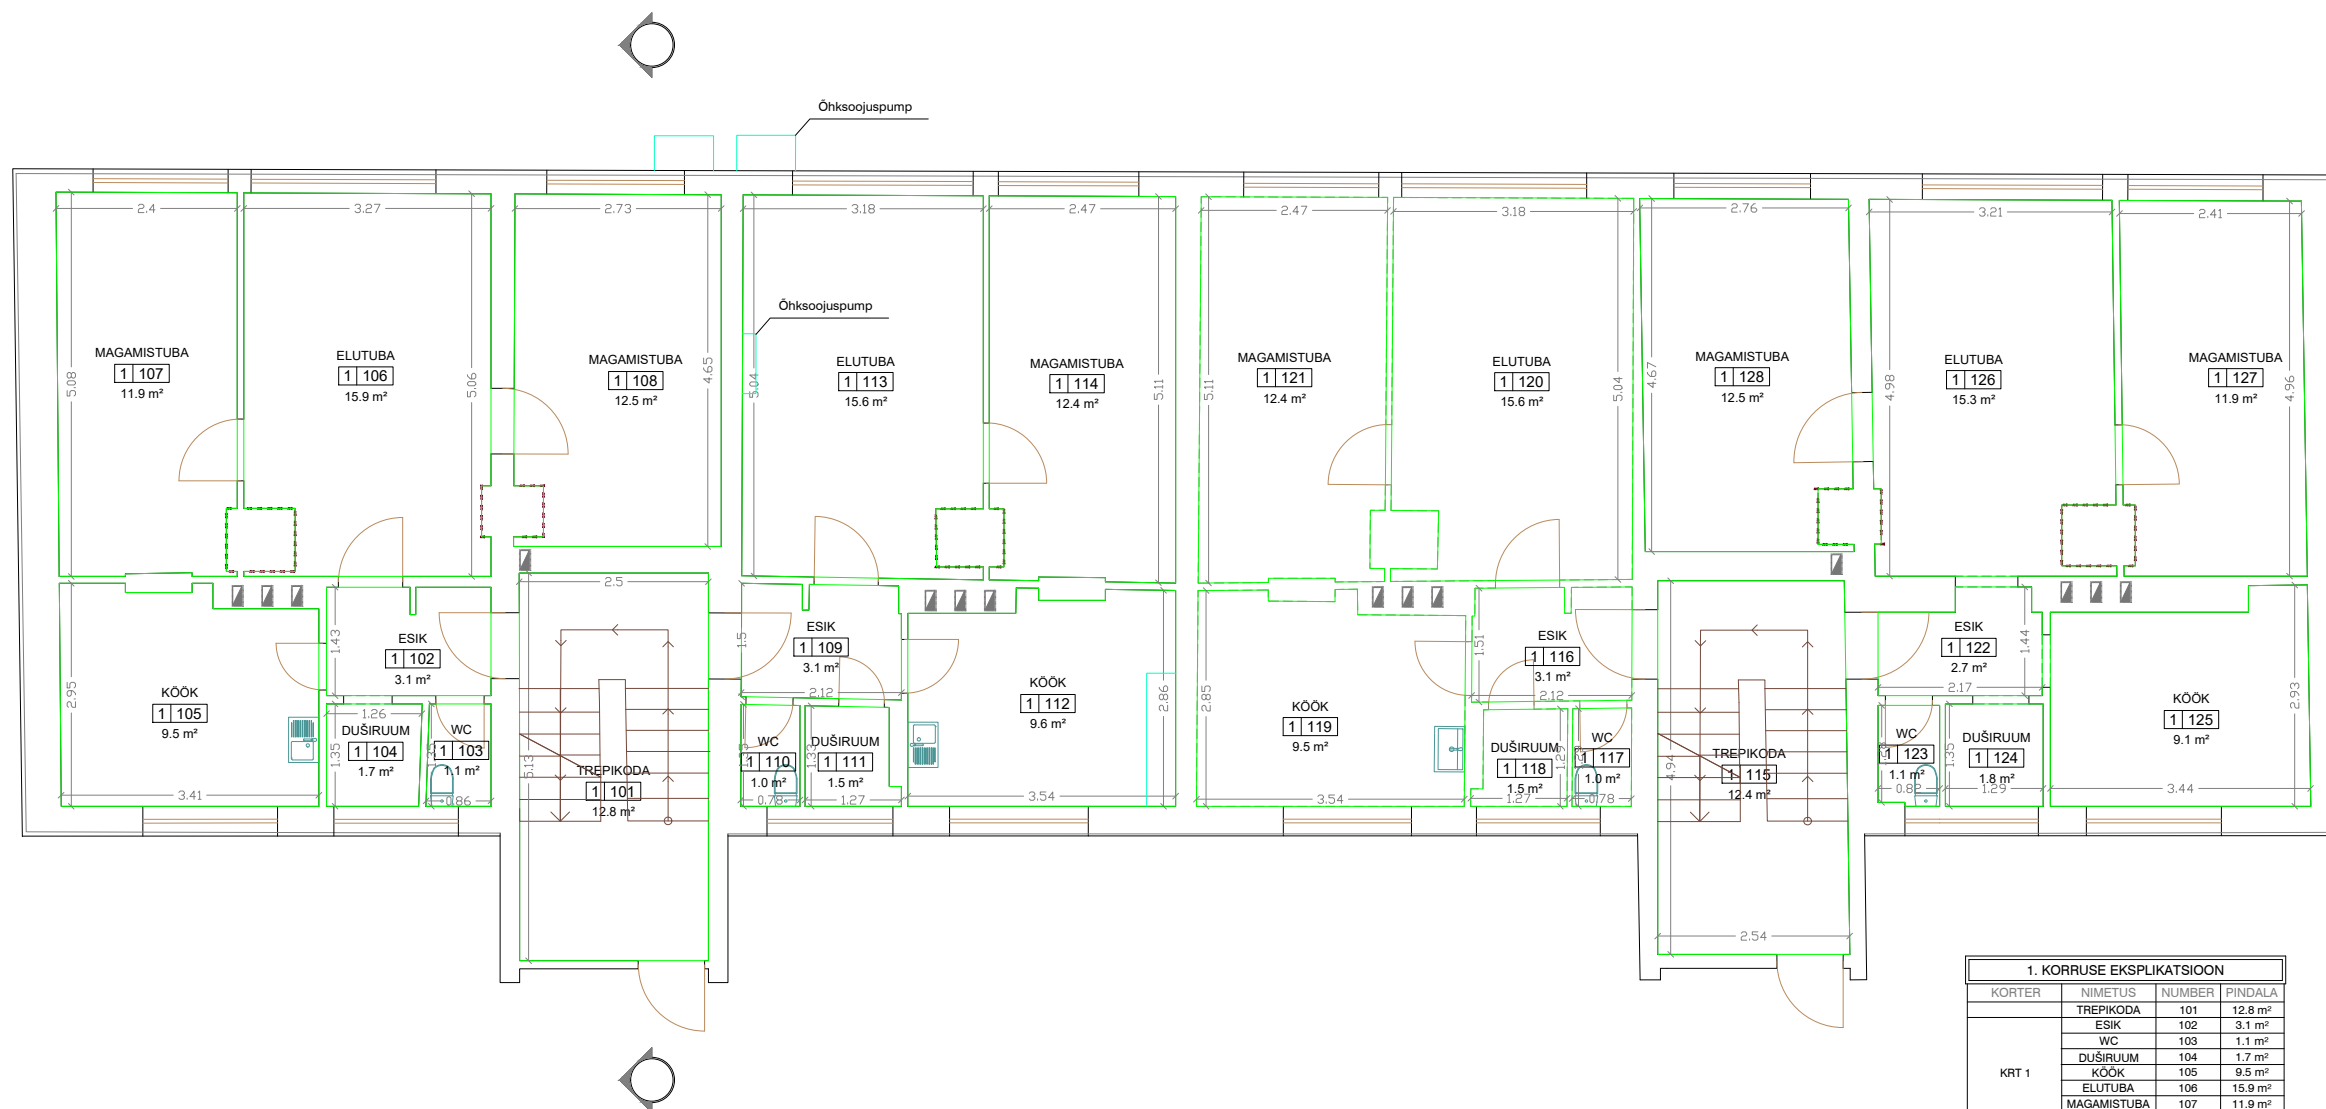


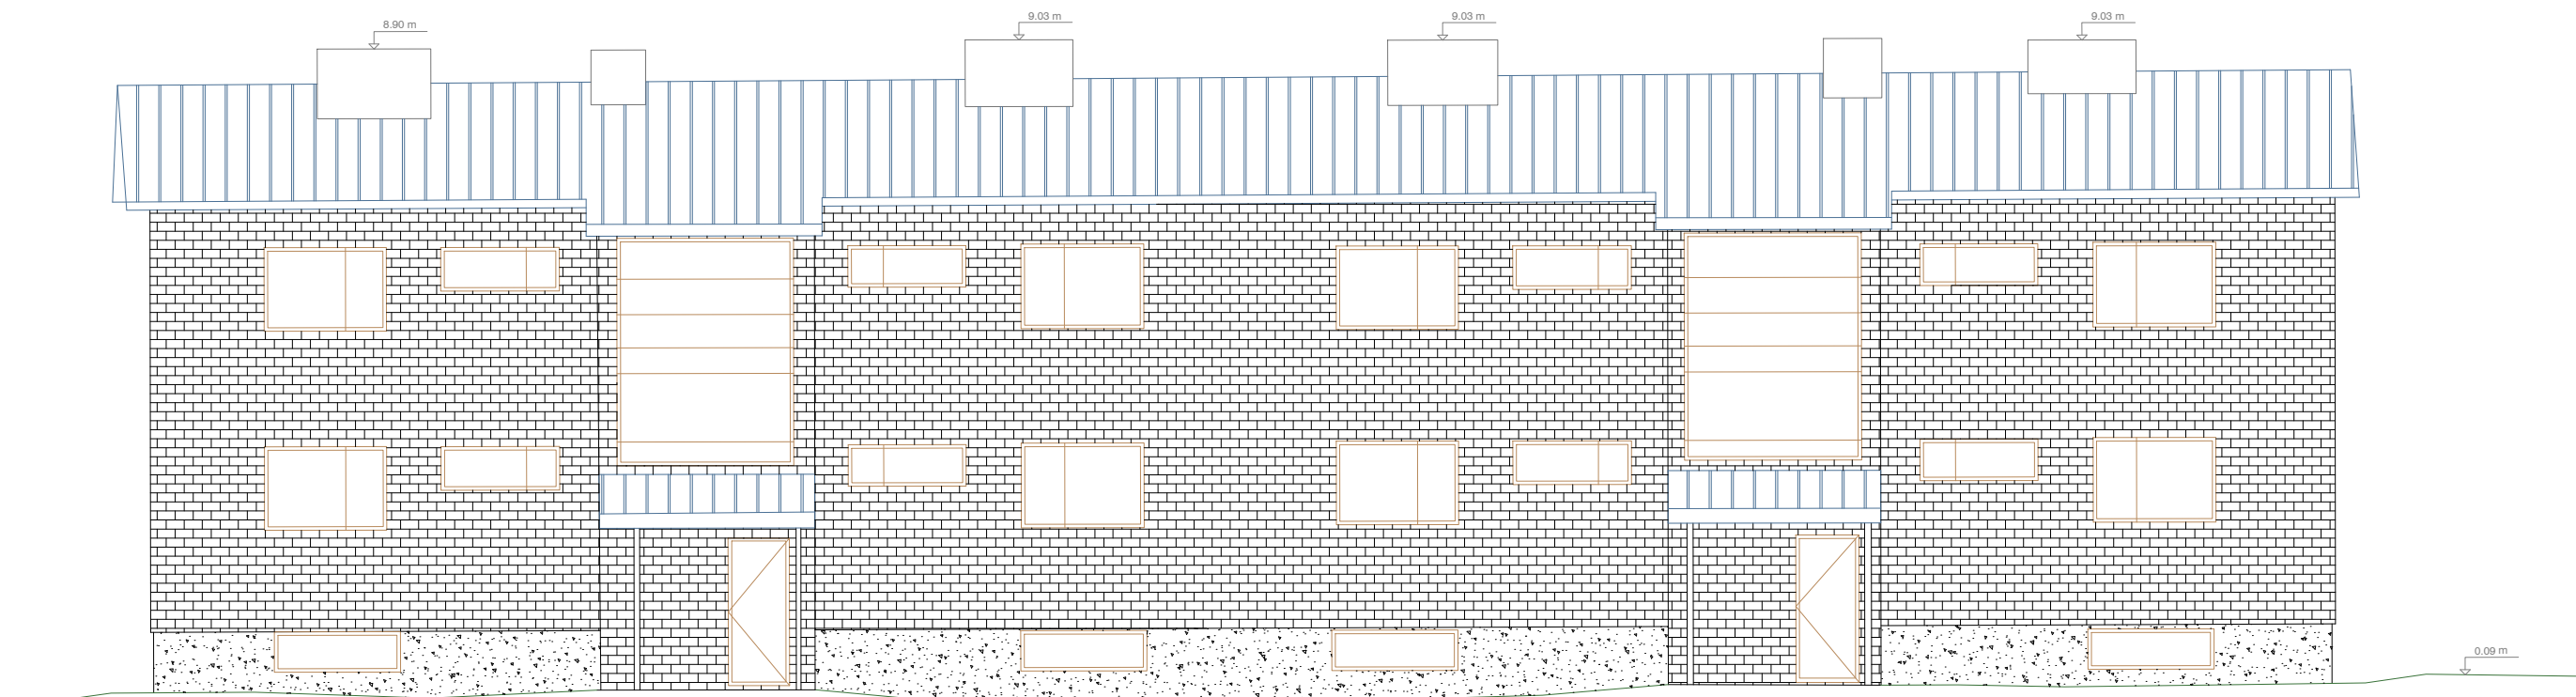
| 1. KORRUSE EKSPLIKATSIOON |             |        |                     |
|---------------------------|-------------|--------|---------------------|
| KORTER                    | NIMETUS     | NUMBER | PINDALA             |
| KRT 1                     | TREPIKODA   | 101    | 12.8 m <sup>2</sup> |
|                           | ESIK        | 102    | 3.1 m <sup>2</sup>  |
|                           | WC          | 103    | 1.1 m <sup>2</sup>  |
|                           | DUSIRUUM    | 104    | 1.7 m <sup>2</sup>  |
|                           | KÖÖK        | 105    | 9.5 m <sup>2</sup>  |
|                           | ELUTUBA     | 106    | 15.9 m <sup>2</sup> |
| KRT 2                     | MAGAMISTUBA | 107    | 11.9 m <sup>2</sup> |
|                           | MAGAMISTUBA | 108    | 12.5 m <sup>2</sup> |
|                           | ESIK        | 109    | 3.1 m <sup>2</sup>  |
|                           | WC          | 110    | 1.0 m <sup>2</sup>  |
|                           | DUSIRUUM    | 111    | 1.5 m <sup>2</sup>  |
|                           | KÖÖK        | 112    | 9.6 m <sup>2</sup>  |
| KRT 5                     | ELUTUBA     | 113    | 15.6 m <sup>2</sup> |
|                           | MAGAMISTUBA | 114    | 12.4 m <sup>2</sup> |
|                           | TREPIKODA   | 115    | 12.4 m <sup>2</sup> |
|                           | ESIK        | 116    | 3.1 m <sup>2</sup>  |
|                           | WC          | 117    | 1.0 m <sup>2</sup>  |
|                           | DUSIRUUM    | 118    | 1.5 m <sup>2</sup>  |
| KRT 6                     | KÖÖK        | 119    | 9.5 m <sup>2</sup>  |
|                           | ELUTUBA     | 120    | 15.6 m <sup>2</sup> |
|                           | MAGAMISTUBA | 121    | 12.4 m <sup>2</sup> |
|                           | ESIK        | 122    | 2.7 m <sup>2</sup>  |
|                           | WC          | 123    | 1.1 m <sup>2</sup>  |
|                           | DUSIRUUM    | 124    | 1.8 m <sup>2</sup>  |
| KRT 6                     | KÖÖK        | 125    | 9.1 m <sup>2</sup>  |
|                           | ELUTUBA     | 126    | 15.3 m <sup>2</sup> |
|                           | MAGAMISTUBA | 127    | 11.9 m <sup>2</sup> |
|                           | MAGAMISTUBA | 128    | 12.5 m <sup>2</sup> |

|   |             |  |           |   |       |
|---|-------------|--|-----------|---|-------|
|  |             | Geodeesia 24 OÜ<br>Litsentsid: 751 MA, EEG000265<br>Reg.nr: 12135099<br>Pärnu mnt 139e, 11317 Tallinn<br>info@geodeesia24.ee |           | Objekt:<br><b>UUEMAJA</b><br>Uuemaja, Mõnuste, Saue vald, Harju maakond |       |
| Projektijuh:  | Hans Soots  | Joonise nimetus:   |           | Mõõtkava:   |       |
| Geodeet:  | Uku Toomsar | I KORRUSE PLAAN  |           | 1:100   |       |
| Joonestaja:   | Laura Valk  | Töö nr:  | Stadium:  | Kuupäev:  | Leht: |
|   |             | 5058-21  | MÕÖDISTUS | 17.05.2021  | 3     |







| 2. KORRUSE EKSPLIKATSIION |             |        |                     |
|---------------------------|-------------|--------|---------------------|
| KORTER                    | NIMETUS     | NUMBER | PINDALA             |
| KRT 3                     | TREPIKODA   | 201    | 12.5 m <sup>2</sup> |
|                           | ESİK        | 202    | 3.0 m <sup>2</sup>  |
|                           | WC          | 203    | 1.1 m <sup>2</sup>  |
|                           | DUSIRUUM    | 204    | 1.7 m <sup>2</sup>  |
|                           | KÖÖK        | 205    | 14.7 m <sup>2</sup> |
|                           | ELUTUBA     | 206    | 16.0 m <sup>2</sup> |
|                           | ABIRUUM     | 207    | 7.3 m <sup>2</sup>  |
| KRT 4                     | MAGAMISTUBA | 208    | 12.3 m <sup>2</sup> |
|                           | ESİK        | 209    | 3.1 m <sup>2</sup>  |
|                           | WC          | 210    | 1.0 m <sup>2</sup>  |
|                           | DUSIRUUM    | 211    | 1.6 m <sup>2</sup>  |
|                           | KÖÖK        | 212    | 9.2 m <sup>2</sup>  |
|                           | MAGAMISTUBA | 213    | 15.2 m <sup>2</sup> |
|                           | ELUTUBA     | 214    | 12.5 m <sup>2</sup> |
| KRT 7                     | TREPIKODA   | 215    | 12.2 m <sup>2</sup> |
|                           | ESİK        | 216    | 3.0 m <sup>2</sup>  |
|                           | WC          | 217    | 1.1 m <sup>2</sup>  |
|                           | DUSIRUUM    | 218    | 1.7 m <sup>2</sup>  |
|                           | KÖÖK        | 219    | 9.5 m <sup>2</sup>  |
|                           | ELUTUBA     | 220    | 16.1 m <sup>2</sup> |
|                           | MAGAMISTUBA | 221    | 11.9 m <sup>2</sup> |
| KRT 8                     | ESİK        | 222    | 3.1 m <sup>2</sup>  |
|                           | WC          | 223    | 1.1 m <sup>2</sup>  |
|                           | DUSIRUUM    | 224    | 1.7 m <sup>2</sup>  |
|                           | KÖÖK        | 225    | 9.6 m <sup>2</sup>  |
|                           | ELUTUBA     | 226    | 16.0 m <sup>2</sup> |
|                           | MAGAMISTUBA | 227    | 12.7 m <sup>2</sup> |
|                           | MAGAMISTUBA | 228    | 12.0 m <sup>2</sup> |


|   |  |   |                           |            |
|---|--|---|---------------------------|------------|
|  | Geodeesia 24 OÜ<br>Litsentsid: 751 MA, EEG000265<br>Reg.nr: 12135099<br>Pärnu mnt 139e, 11317 Tallinn<br>info@geodeesia24.ee | Objekt:<br><b>UUEMAJA</b><br>Uuemaja, Mõnuste, Saue vald, Harju maakond |                           |            |
|   | Projekti juht: Hans Soots<br>Geodeet: Uku Toomsar<br>Joonestaja: Laura Valk  | Joonise nimetus:<br><b>II KORRUSE PLAAN</b>                             | Mõõtkava:<br><b>1:100</b> |            |
|   | Töö nr:<br>5058-21   | Stadium:<br><b>MÕÖDISTUS</b>  | Kuupäev:<br>17.05.2021    | Leht:<br>4 |

  


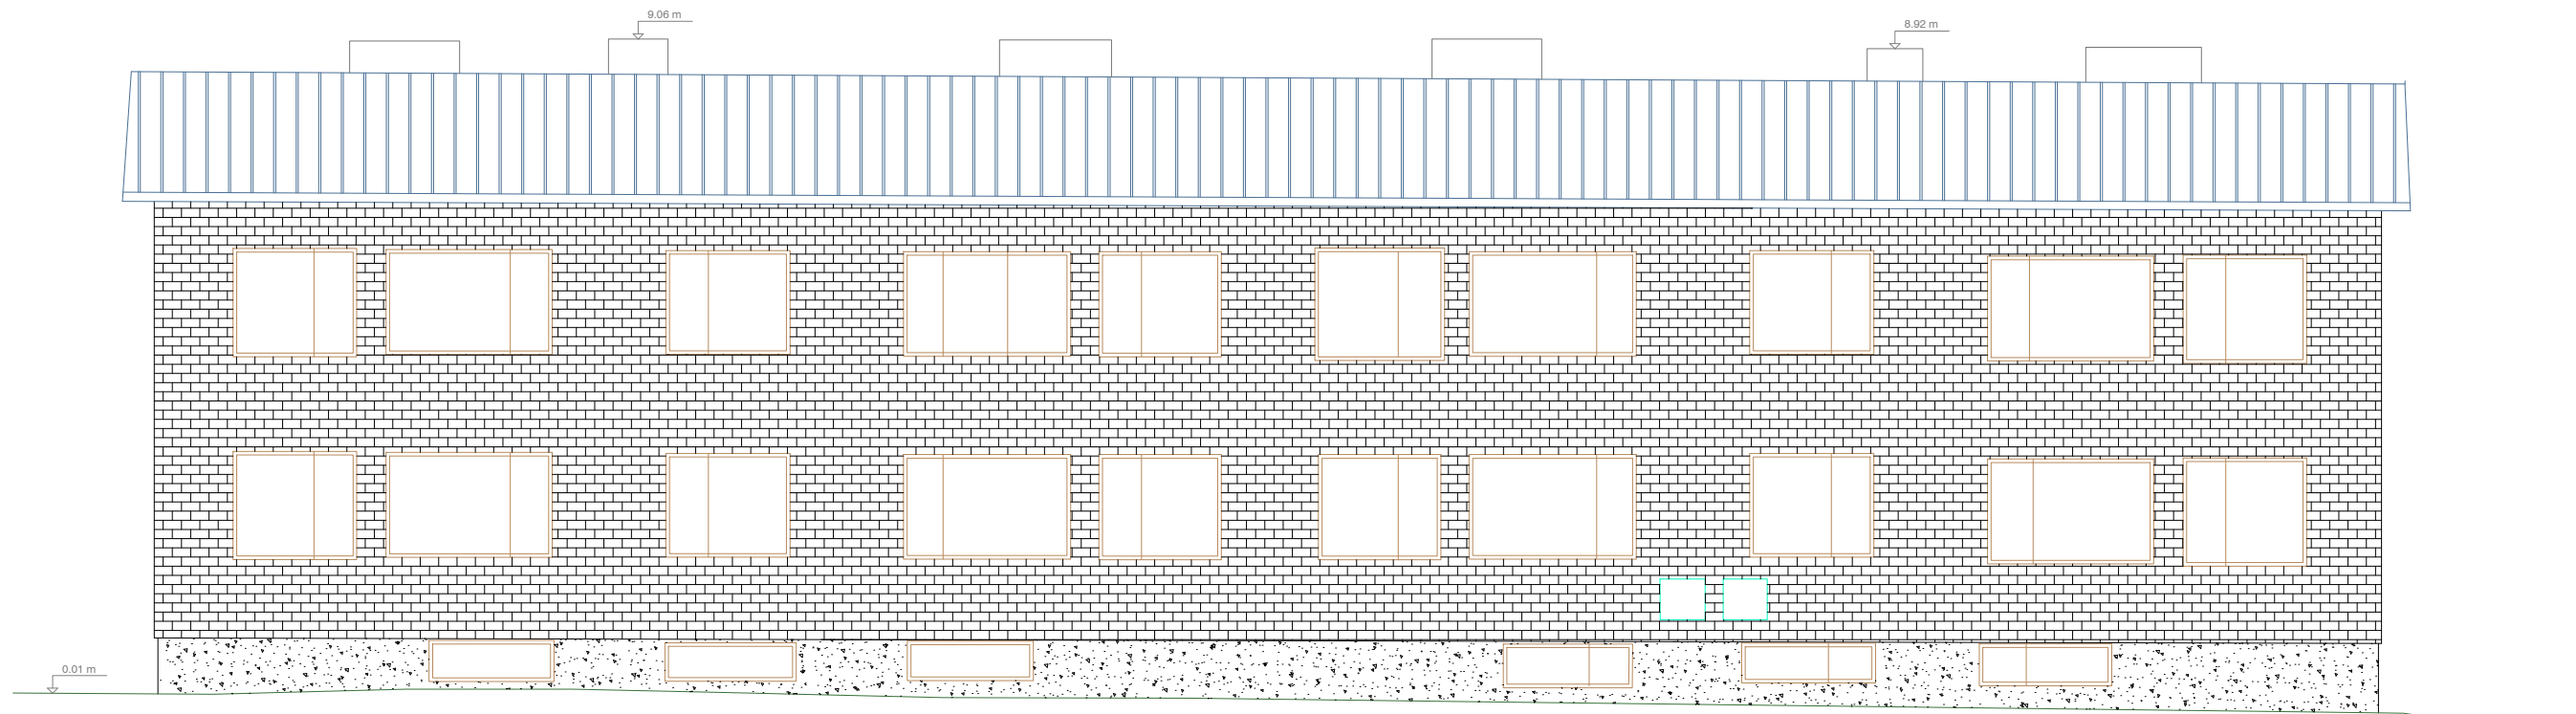
LEGEND HOONE MATERJALIDEST


|        |   |
|--------|---|
| Tellis |  |
| Betoon |  |
| Plekk  |  |


|   |             |  |           |   |       |
|---|-------------|--|-----------|---|-------|
|  |             | Geodeesia 24 OÜ<br>Litsentsid: 751 MA, EEG000265<br>Reg.nr: 12135099<br>Pärnu mnt 139e, 11317 Tallinn<br>info@geodeesia24.ee |           | Objekt:<br><b>UUEMAJA</b><br>Uuemaja, Mõnuste, Saue vald, Harju maakond |       |
| Projektijuht:   | Hans Soots  | Joonise nimetus:   |           | Mõõtkava:   |       |
| Geodeet:  | Uku Toomsar | VAADE IDAST  |           | 1:100   |       |
| Joonestaja:   | Laura Valk  | Töö nr:  | Stadium:  | Kuupäev:  | Leht: |
|   |             | 5058-21  | MÕÖDISTUS | 17.05.2021  | 5     |

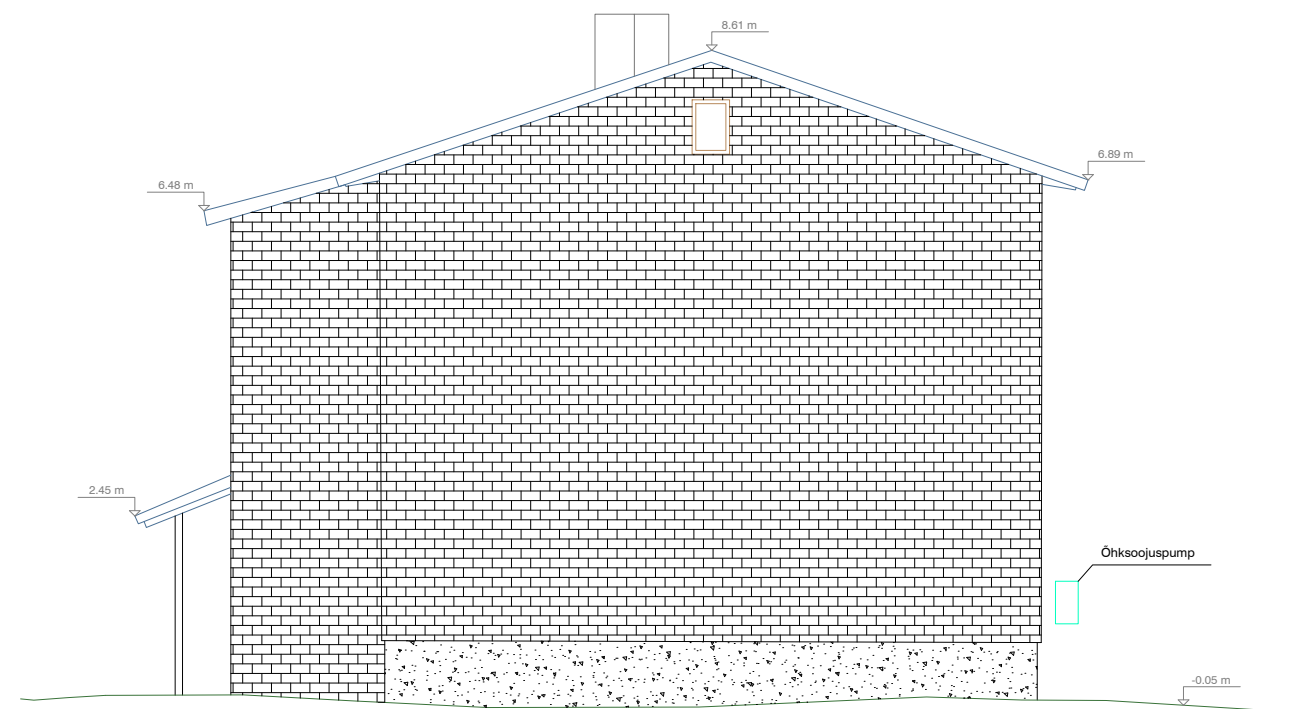


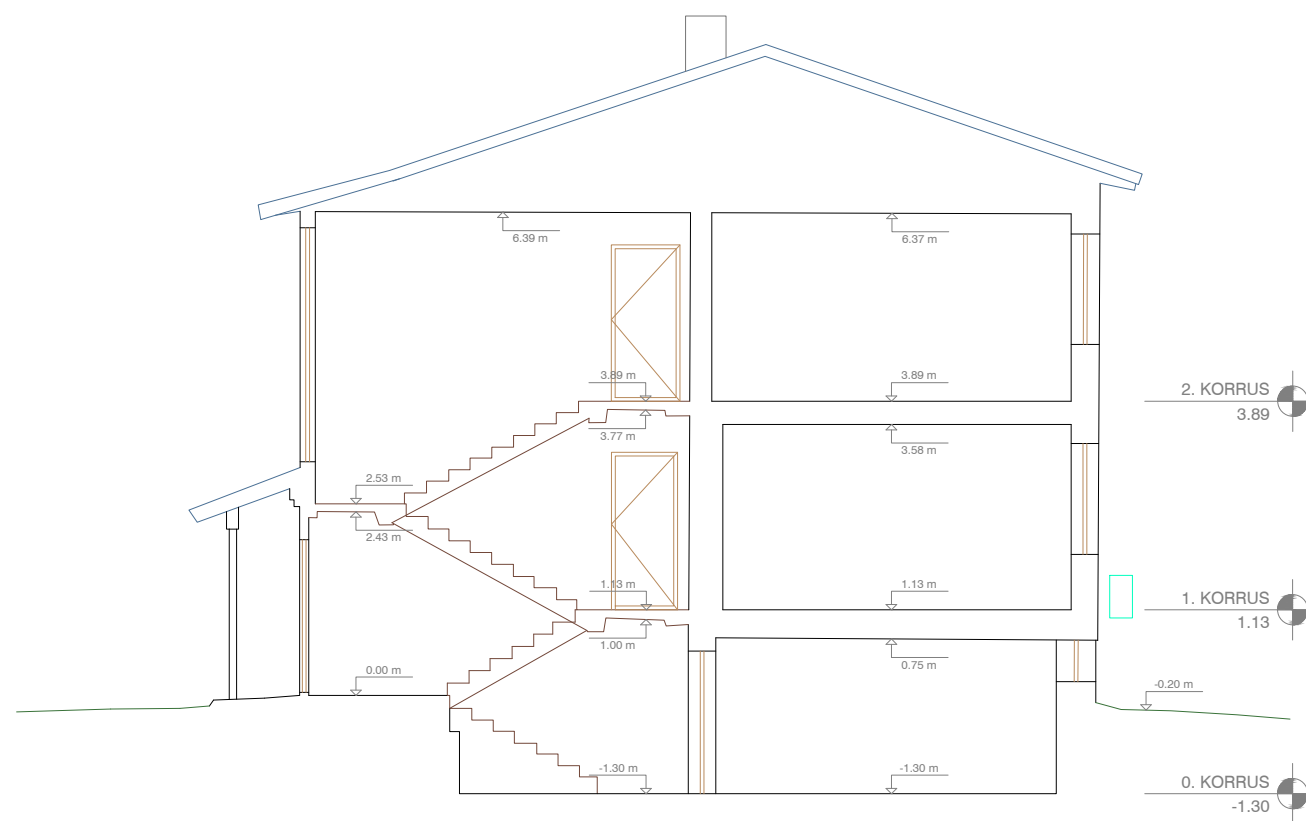
|   |             |  |           |   |       |
|---|-------------|--|-----------|---|-------|
|  |             | Geodeesia 24 OÜ<br>Litsentsid: 751 MA, EEG000265<br>Reg.nr: 12135099<br>Pärnu mnt 139e, 11317 Tallinn<br>info@geodeesia24.ee |           | Objekt:<br><b>UUEMAJA</b><br>Uuemaja, Mõnuste, Saue vald, Harju maakond |       |
| Projektijuht:   | Hans Soots  | Joonise nimetus:   |           | Mõõtkava:   |       |
| Geodeet:  | Uku Toomsar | VAADE PÕHJAST  |           | 1:100   |       |
| Joonestaja:   | Laura Valk  | Töö nr:  | Stadium:  | Kuupäev:  | Leht: |
|   |             | 5058-21  | MÕÖDISTUS | 17.05.2021  | 6     |




|  |             |  |           |                      |       |
|--|-------------|--|-----------|----------------------|-------|
|  Geodeesia 24 OÜ<br>Litsentsid: 751 MA, EEG000265<br>Reg.nr: 12135099<br>Pärnu mnt 139e, 11317 Tallinn<br>info@geodeesia24.ee |             | Objekt:                                    |           | <b>UUEMAJA</b>       |       |
|  |             | Uuemaja, Mõnuste, Saue vald, Harju maakond |           |                      |       |
| Projektijuht:  | Hans Soots  | Joonise nimetus:                           |           | <b>VAADE LÄÄNEST</b> |       |
| Geodeet:   | Uku Toomsar | <b>VAADE LÄÄNEST</b>                       |           | Mõõtkava:<br>1:100   |       |
| Joonestaja:  | Laura Valk  | Töö nr:                                    | Stadium:  | Kuupäev:             | Leht: |
|  |             | 5058-21                                    | MÕÖDISTUS | 17.05.2021           | 7     |

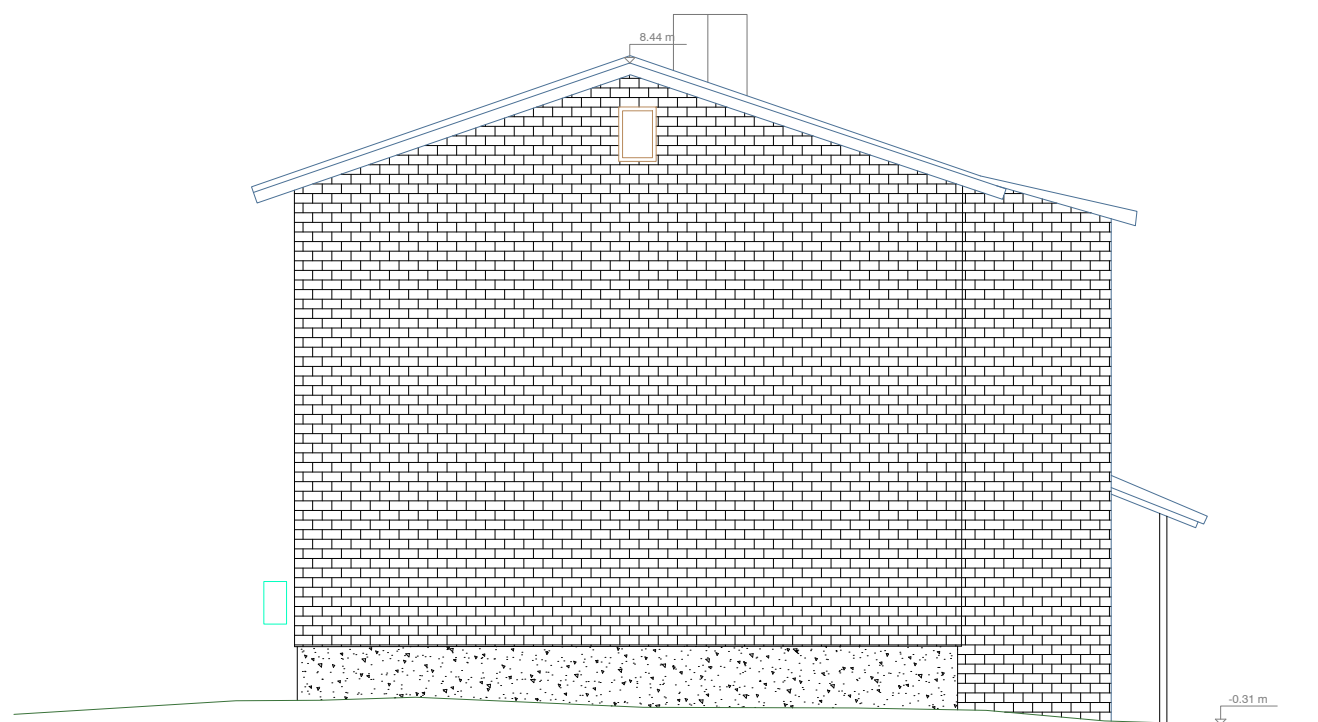

|   |             |  |           |   |       |
|---|-------------|--|-----------|---|-------|
|  |             | Geodeesia 24 OÜ<br>Litsentsid: 751 MA, EEG000265<br>Reg.nr: 12135099<br>Pärnu mnt 139e, 11317 Tallinn<br>info@geodeesia24.ee |           | Objekt:<br><b>UUEMAJA</b><br>Uuemaja, Mõnuste, Saue vald, Harju maakond |       |
| Projektijuht:   | Hans Soots  | Joonise nimetus:   |           | Mõõtkava:   |       |
| Geodeet:  | Uku Toomsar | VAADE LÕUNAST  |           | 1:100   |       |
| Joonestaja:   | Laura Valk  | Töö nr:  | Stadium:  | Kuupäev:  | Leht: |
|   |             | 5058-21  | MÕÖDISTUS | 17.05.2021  | 8     |



|   |             |  |           |   |       |
|---|-------------|--|-----------|---|-------|
|  |             | Geodeesia 24 OÜ<br>Litsentsid: 751 MA, EEG000265<br>Reg.nr: 12135099<br>Pärnu mnt 139e, 11317 Tallinn<br>info@geodeesia24.ee |           | Objekt:<br><b>UUEMAJA</b><br>Uuemaja, Mõnuste, Saue vald, Harju maakond |       |
| Projektijuht:   | Hans Soots  | Joonise nimetus:   |           | Mõõtkava:   |       |
| Geodeet:  | Uku Toomsar | LÕIGE 1-1  |           | 1:100   |       |
| Joonestaja:   | Laura Valk  | Töö nr:  | Stadium:  | Kuupäev:  | Leht: |
|   |             | 5058-21  | MÕÖDISTUS | 17.05.2021  | 9     |