


Saue linna üldplaneering

Tehnilise infrastruktuuri teemakaart

M 1:8000

0 250m

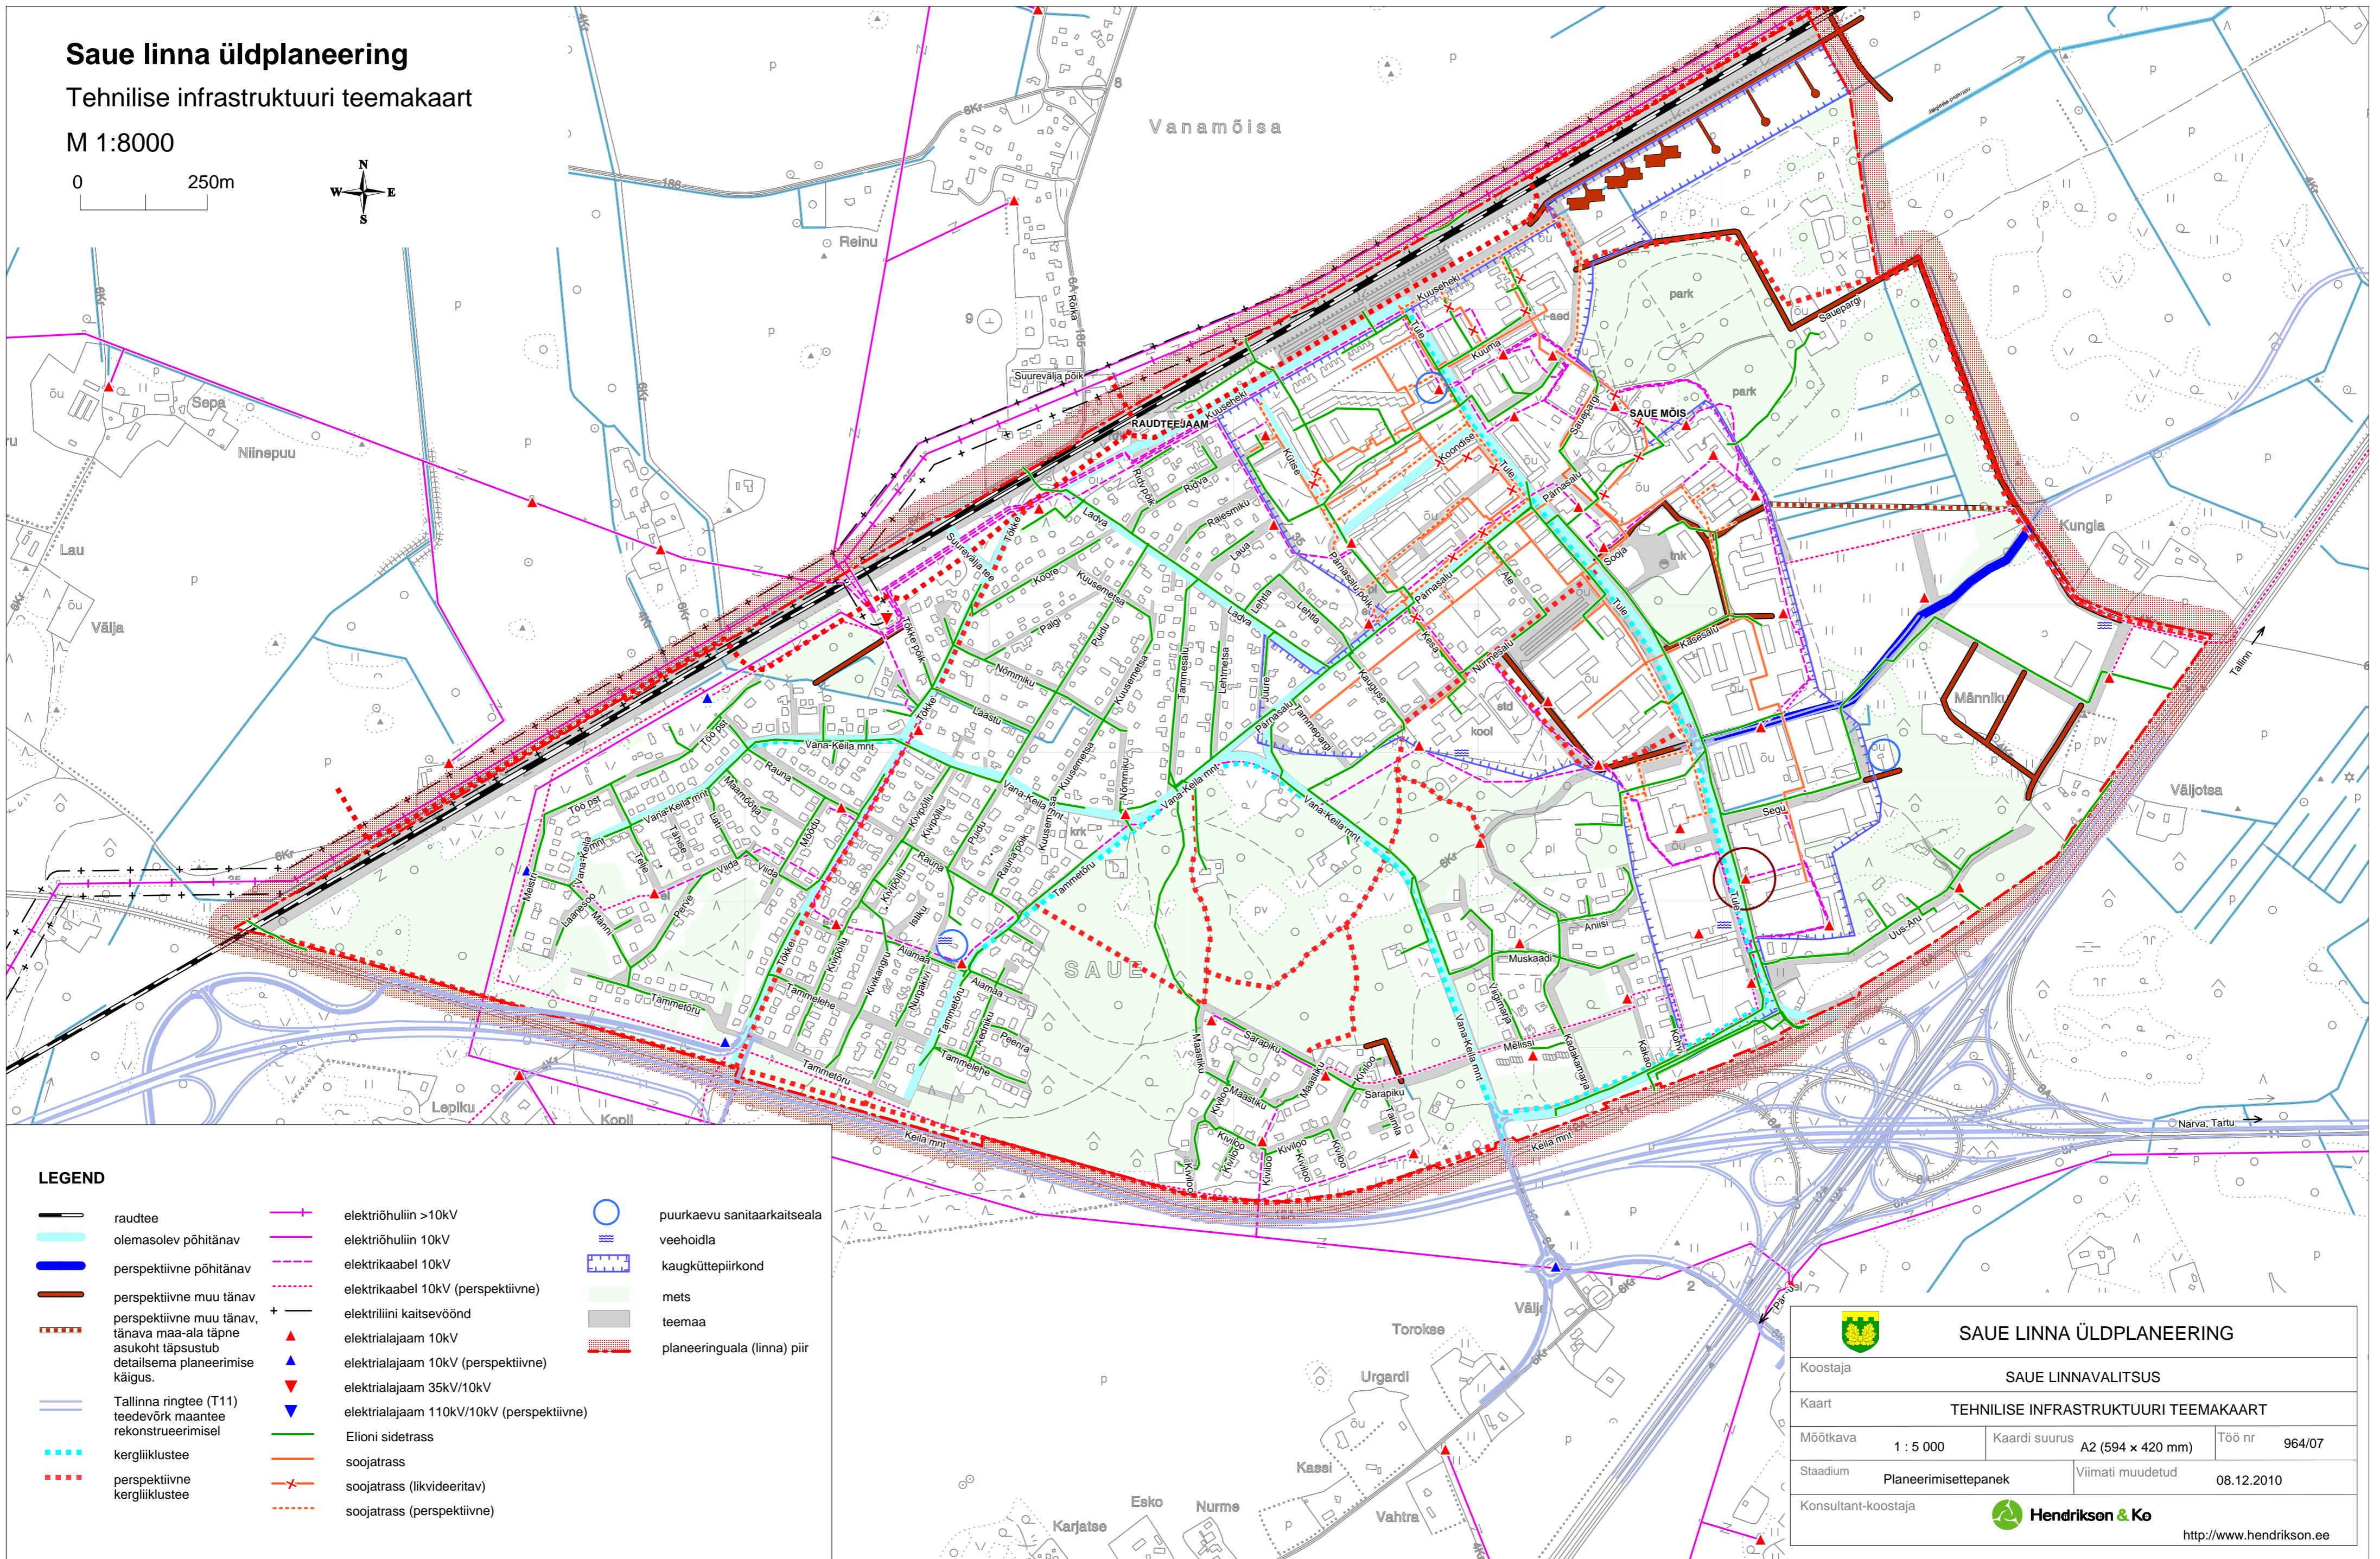

LEGEND

- | | | | | | |
|--|--|--|--|--|-----------------------------|
| | raudtee | | elektriõhuliin >10kV | | puurkaevu sanitaarkaitseala |
| | olemasolev põhitänav | | elektriõhuliin 10kV | | veehoidla |
| | perspektiivne põhitänav | | elektrikaabel 10kV | | kaugküttepiirkond |
| | perspektiivne muu tänav | | elektrikaabel 10kV (perspektiivne) | | mets |
| | perspektiivne muu tänav, tänav maa-ala täpne asukoht täpsustub detailsema planeerimise käigus. | | elektriliini kaitsevöönd | | teemaa |
| | Tallinna ringtee (T11) teedevõrk maantee rekonstrueerimisel | | elektrilajaam 10kV | | planeeringuala (linna) piir |
| | kergliiklustee | | elektrilajaam 10kV (perspektiivne) | | |
| | perspektiivne kergliiklustee | | elektrilajaam 35kV/10kV | | |
| | | | elektrilajaam 110kV/10kV (perspektiivne) | | |
| | | | Elioni sidetrass | | |
| | | | soojatrass | | |
| | | | soojatrass (liikvideeritav) | | |
| | | | soojatrass (perspektiivne) | | |

SAUE LINNA ÜLDPLANEERING			
Koostaja	SAUE LINNAVALITSUS		
Kaart	TEHNILISE INFRASTRUKTUURI TEEMAKAART		
Mõõtkava	1 : 5 000	Kaardi suurus	A2 (594 x 420 mm)
Töö nr	964/07	Viimati muudetud	08.12.2010
Stadium	Planeerimisettepanek		
Konsultant-koostaja	Hendrikson & Ko		
http://www.hendrikson.ee			