










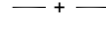

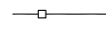







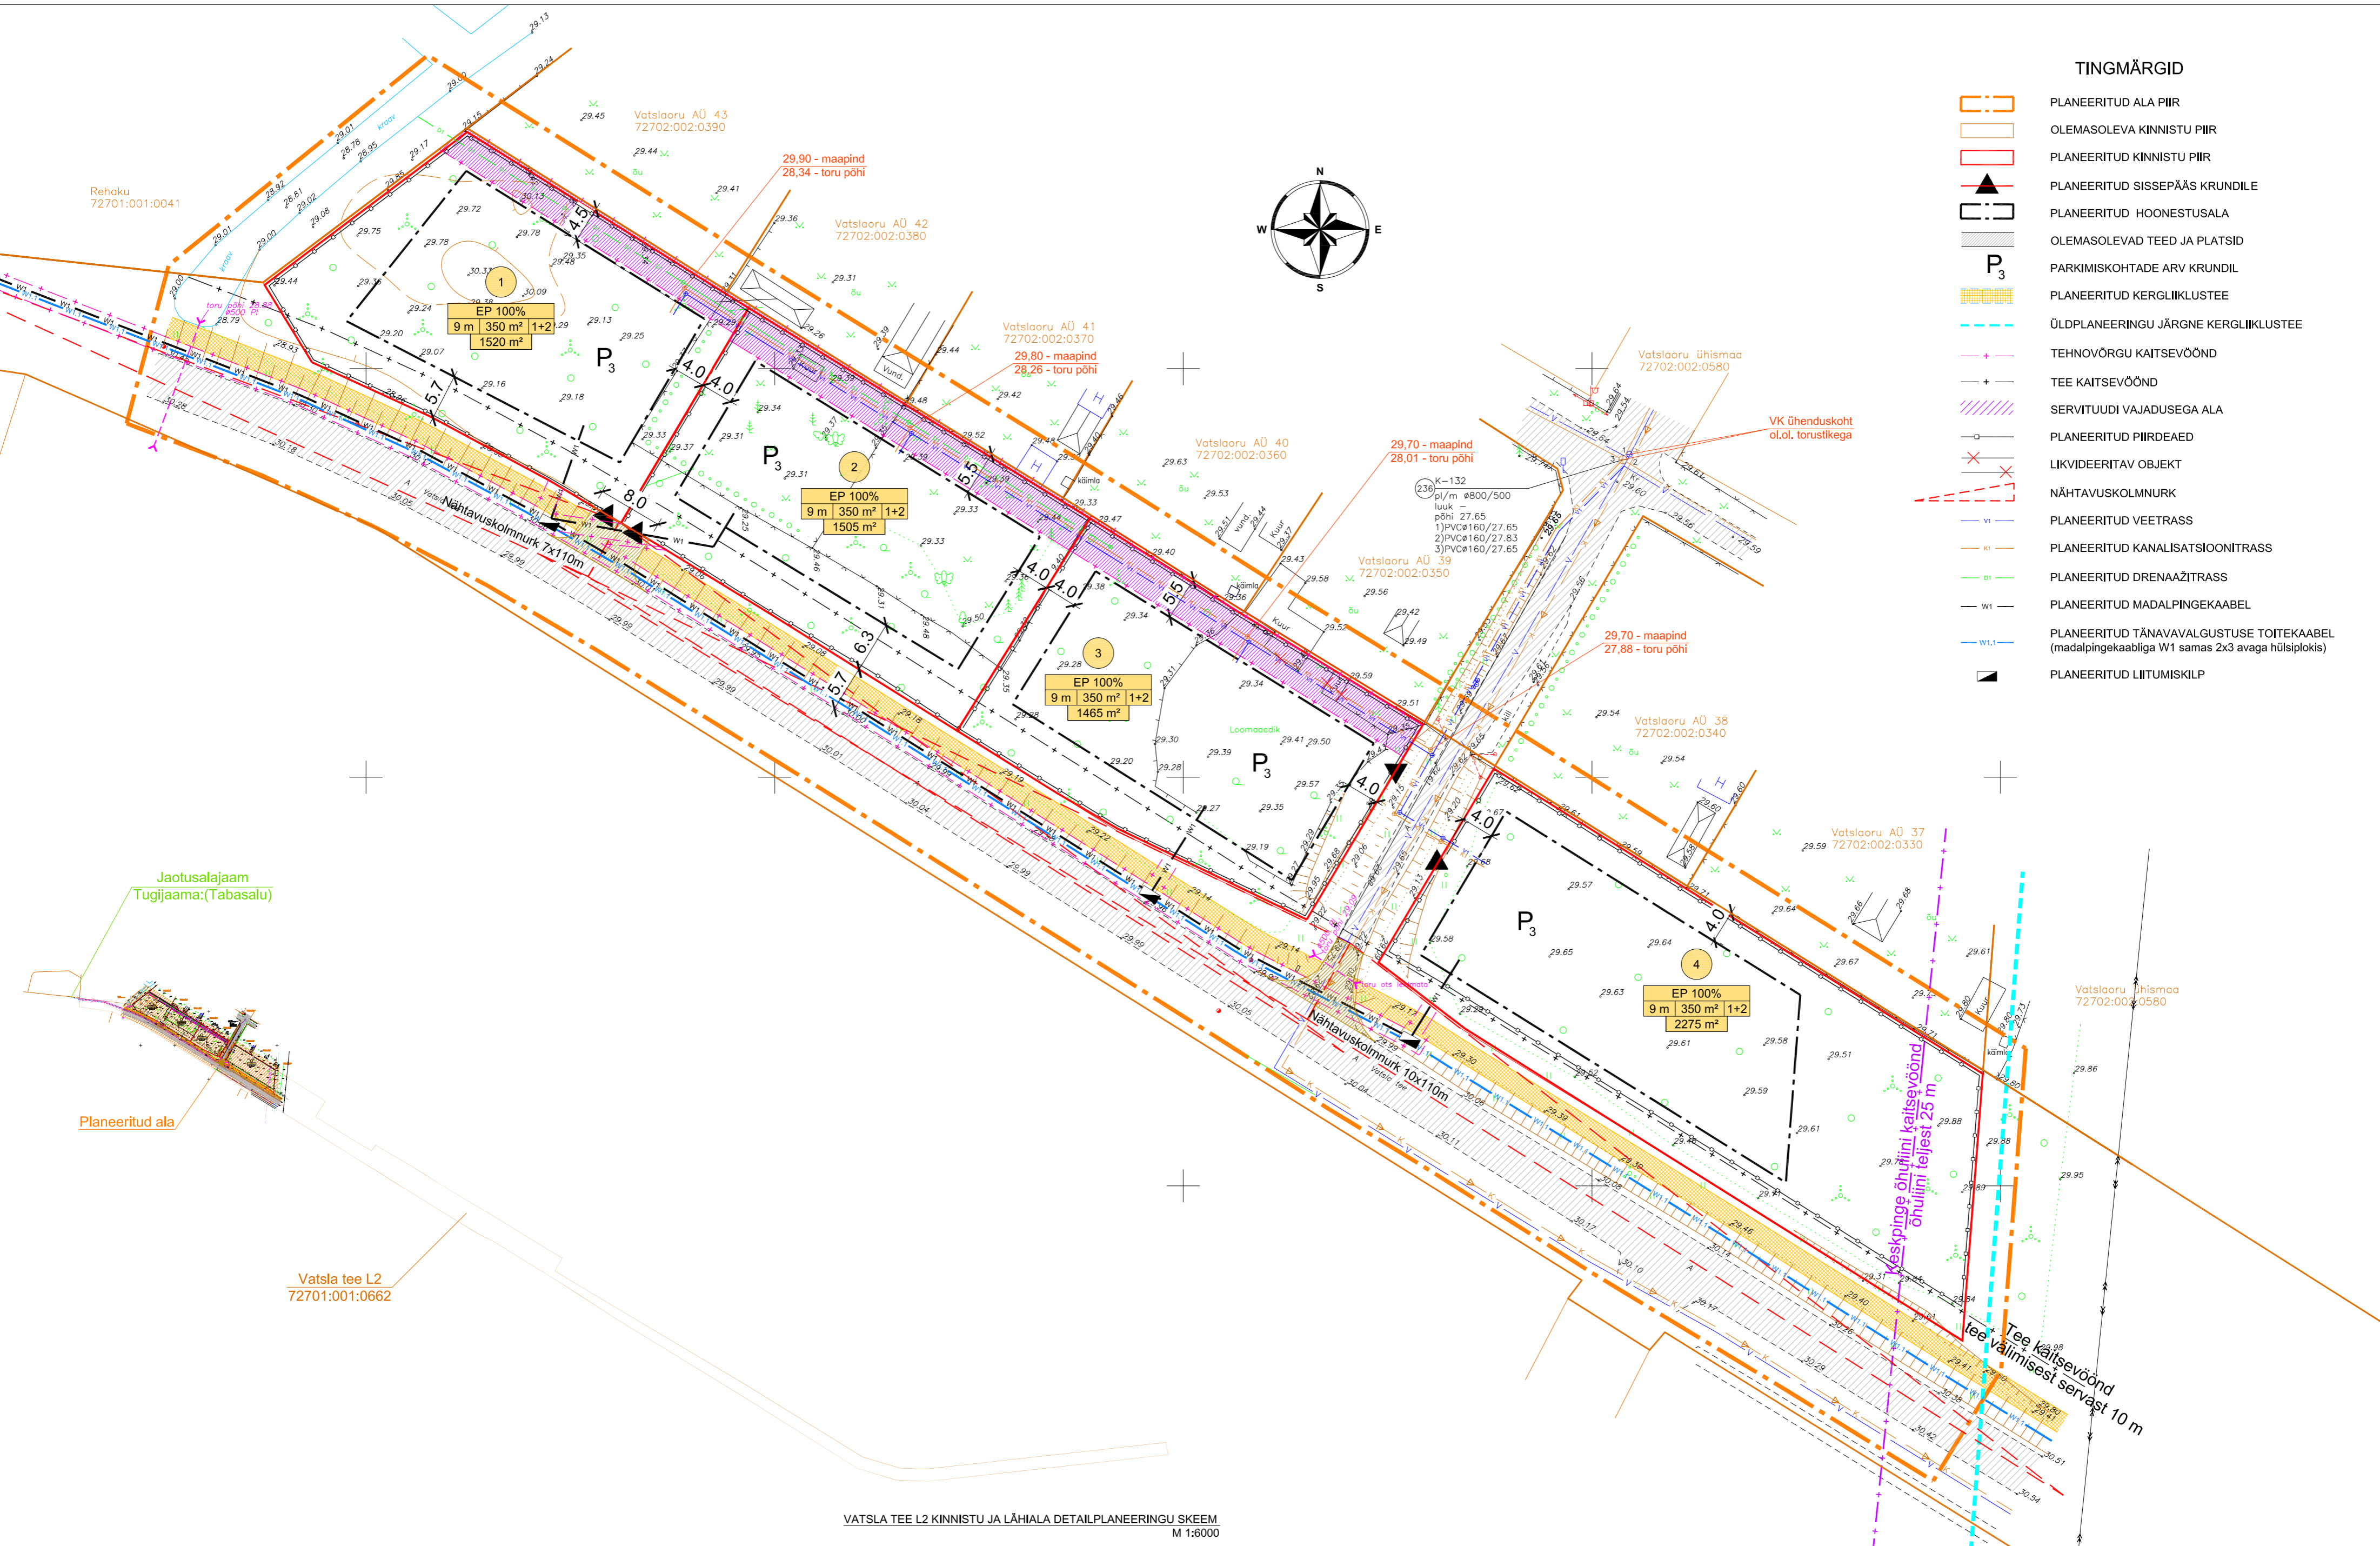
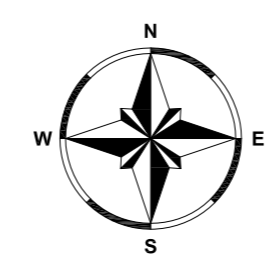



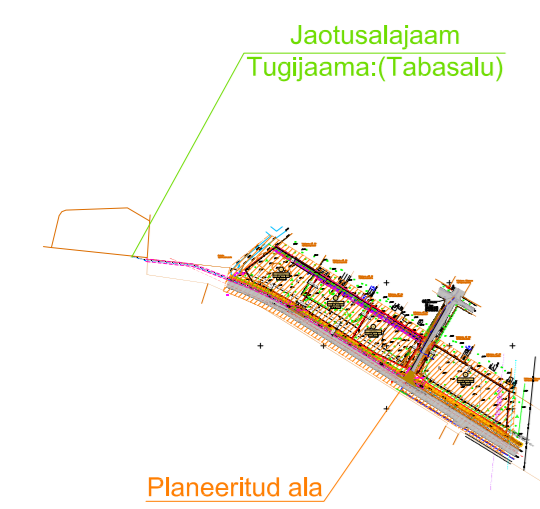
TINGMÄRGID

-  PLANEERITUD ALA PIIR
-  OLEMASOLEVA KINNISTU PIIR
-  PLANEERITUD KINNISTU PIIR
-  PLANEERITUD SISSEPÄÄS KRUNDILE
-  PLANEERITUD HOONESTUSALA
-  OLEMASOLEVAD TEED JA PLATSID
-  PARKIMISKOHTADE ARV KRUNDIL
-  PLANEERITUD KERGLIIKLUSTEE
-  ÜLDPLANEERINGU JÄRGNE KERGLIIKLUSTEE
-  TEHNOVÕRGU KAITSEVÕÖND
-  TEE KAITSEVÕÖND
-  SERVITUUDI VAJADUSEGA ALA
-  PLANEERITUD PIIRDEAED
-  LIKVIDEERITAV OBJEKT
-  NÄHTAVUSKOLMNURK
-  PLANEERITUD VEETRASS
-  PLANEERITUD KANALISATSIOONITRASS
-  PLANEERITUD DRENAŽITRASS
-  PLANEERITUD MADALPINGEKAABEL
-  PLANEERITUD TÄNAVALGUSTUSE TOITEKAABEL (madalpingekaabliga W1 samas 2x3 avaga hülsiplokis)
-  PLANEERITUD LIITUMISKILP



VATSLA TEE L2 KINNISTU JA LÄHIALA DETAILPLANEERINGU SKEEM
M 1:6000

 STUDIO KMK Stúdio OÜ 6542312 info@kmkstudio.eu	TELLIJA		PROJEKTUJUHT		TÜÜP	LEHT
	Saue Vallavalitsus		Mari Kallas			04
	PROJEKT		Priit Tähtsalu		STAADIUM	
	Vatsla küla Vatsla tee L2 kinnistu ja lähiala detailplaneering				DP	
JOONIS		MÕÖT	TÖÖ NR.	KOOSTATUD		
Tehnovõrgud		1:500	1605	11.05.2016		



Vatsla tee L2
72701:001:0662

Vaskpinge õhuliini kaitsevõõnd
õhuliini teljest 25 m

Tee kaitsevõõnd
tee välimisest servast 10 m