


TEHNOVÕRKUDE SKEEM

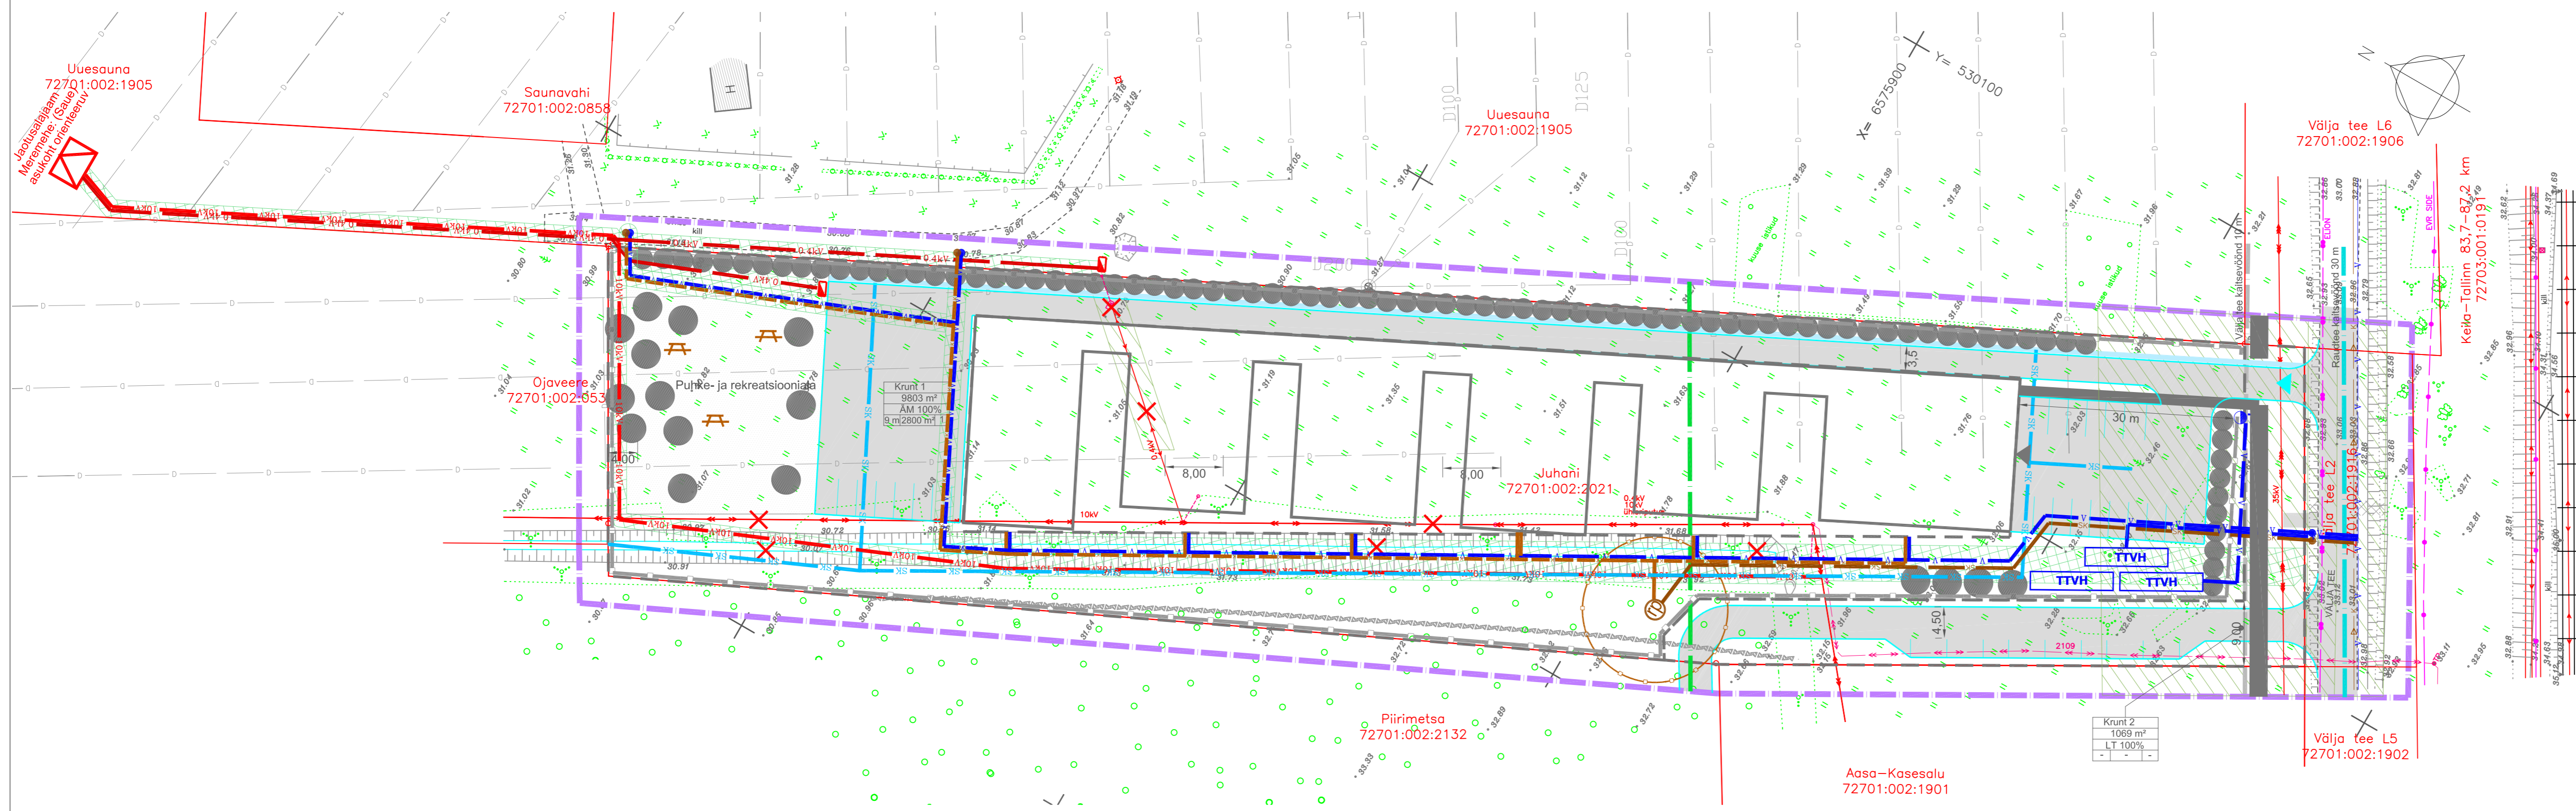

LEPPEMÄRGID:

- PLAN. ALA PIIR
- OLEMASOLEVATE KINNISTUTE PIIRID
- RAUDTEE KAITSEVÕOND 30 m
- RAUDTEE SANITAARKAITSEVÕOND 120 m
- VÄLJA TEE KAITSEVÕOND 10 m
- OLEMASOLEV KÕRGHALJASTUS
- OLEMASOLEV HOONE
- OLEMASOLEV SÕIDUTEE
- OLEMASOLEV TEHNORAJATISTE KITSENDUSTE ALA
- TULETÕRJEKUJADEST TULENEV EHTUSPIIRANGUTI
- PLANEERITAV KRUNDI PIIR
- PLANEERITUD HOONESTATAVA ALA PIIR
- PLANEERITUD HOONE (ASUKOHT JA KONFIGURATSIOON TINGLIK)
- PLANEERITUD JUURDEPÄASUTEE JA PARKLA ALA
- PLANEERITUD JUURDEPÄAS KRUNDILE
- SOOVITUSLIK PEASISSEPÄAS HOONESSE
- PLANEERITUD KERGLIKLUSTEE
- LIKVIDEERITAV VÕI ÜMBERTÕSTETAV OBJEKT
- SOOVITUSLIK KÕRGHALJASTUS
- PLANEERITUD MADALHALJASTUS VÕI HEKK
- PLANEERITUD PUHKE- JA REKREATSIOONIALA
- PLANEERITUD AED (1,5 m)
- PLANEERITUD NÕVA
- PLANEERITUD TULETÕRJE VEEMAHUTID
- PLANEERITUD TULETÕRJE HÜDRANT/VEEVÕTUKOHT

PLANEERITAV SERVIITUUDI VAJADUS TEHNORAJATISTELE

- PLANEERITUD REOVEEPUMPLA SEADUSJÄRGENE SANITAARKAITSEKUJA
- PLANEERITUD REOVEEPUMPLA SEADUSJÄRGENE SANITAARKAITSEKUJA

HOONETE LUBATUD KÕRGUS

Krunt 9	KRUNDI NIMI	PLANEERITUD HOONETE KÕRGUS
3265 m ²	KRUNDI SUURUS	HOONETE LUBATUD KÕRGUS
AM	KRUNDI SIHTOTSTARVE	HOONETE LUBATUD SUURIM LUBATUD EHTUSALUNE PIND
9,0/300 m ² /1	HOONETE LUBATUD ARV	

ÄM - MAJUTUSHOONETE MAA LT - TEE JA TÄNAVA MAA-ALA

- OLEMASOLEV 35kV ÕHULIIN
- OLEMASOLEV 10kV ÕHULIIN
- OLEMASOLEV 10 kV MAAKAABEL
- OLEMASOLEV DRENAAZ
- OLEMASOLEV MADALPINGE ÕHULIIN
- OLEMASOLEV SIDEKAABEL
- OLEMASOLEV OPTILINE KAABEL
- OLEMASOLEV VEETORU
- OLEMASOLEV SURVEKANALISATSIOON
- OLEMASOLEV ALAJAAM
- PLANEERITUD SADEMEVEETORU
- PLANEERITUD LIITUMISKILP
- PLANEERITUD MADALPINGEKAABEL
- PLANEERITUD 10 kV MAAKAABEL
- PLANEERITUD VEETORUSTIK
- PLANEERITUD MAAKRAAN
- PLANEERITUD KANALISATSIOONI TORUSTIK
- PLANEERITUD SURVEKANALISATSIOONI TORUSTIK
- PLANEERITUD REOVEEPUMPLA
- PLANEERITUD KANALISATSIOONI KONTROLLKAEV

MÄRKUSED:

- ALUSPLAANINA KASUTATUD HADES GEODEESIA OÜ POOLT 2012 MÕODISTATUD GEODEETILIST ALUSPLAANI, TÕO NR 2299
- JONISEL KUJUTATUD RUUMILAHENDUS ON TINGLIK JA TÄPSUSTATAKSE EHTUSPROJEKTIDEGA
- JONISTE JUURDE KUULUB LAHUTAMATU OSANA SELETUSKIRI
- JONISTE VÄLJATRÜKID ON VALGUS- JA NIISKUSTUNDLIKUD

Töö nr.	100417	Tellijä:	Conmade OÜ		
PROJEKTIJUHT	I. HIMMIST	HARJU MAAKOND SAUE VALD VANAMÕISA KÜLA JUHANI KINNISTU JA LÄHIALA DETAILPLANEERING	STAAD.	LEHT	LEHTI
KOOSTAS	P. HEIN		PLAN.	5	5
Kuupäev	23.11.2017		MKA tegevusküba E 2032005-4P MTR EK10207096-0001 EP10207096-0001 MNT tegevusküba 20021240516010819611178		
M 1:500	TEHNOVÕRKUDE SKEEM	Klotoid OÜ Reg kood 10207096 Rohu 5, Kuressaare 93819 453 3723 / 508 4489 klotoid@arma.ee			