


TINGMÄRGID

- PLANEERINGU ALA PIIR
- OLEMASOLEVA KINNISTU PIIR
- PLANEERITUD KINNISTU PIIR
- SOOVITUSLIK SISSEPÄÄS PLAN. KRUNDILE
- PLANEERITUD ELAMU HOONESTUSALA
- PLANEERITUD ASFALKATTEGA TEE
- PLANEERITUD BETOONKIVIKATTEGA TEE
- PLANEERITUD SERVITUUDI VAJADUSEGA ALA
- OLEMASOLEV ASFALKATTEGA TEE
- PLANEERITUD KÕRGHALJASTUS
- OLEMASOLEV SÄILITATAV KÕRGHALJASTUS
- LIKVIDEERITAV OBJEKT
- KAITSEVÖÖND
- OLEMASOLEV HOONE
- PLANEERITUD ÄÄREKIVI
- PLANEERITUD MURUKIVI PARKIMISEKS TEE LAIENDUSEL
- PARKIMISKOHTADE ARV KINNISTUL
- OL. OLEV VEETRASS
- PLAN. VEETRASS
- OL. OLEV KANALISATSIOONI TRASS
- PLAN. KANALISATSIOONITRASS
- OL. OLEV GAASITRASS
- PLAN. GAASITRASS
- OL. OLEV DRENAAZITRASS
- PLAN. DRENAAZITRASS
- OL. OLEV MADALPINGEKAABEL
- OL. OLEV KESKPINGE KAABEL
- OL. OLEV LIITUMISKILP JA JAOTUSKILP
- PLAN. MADALPINGEKAABEL
- PLAN. LIITUMISKILP

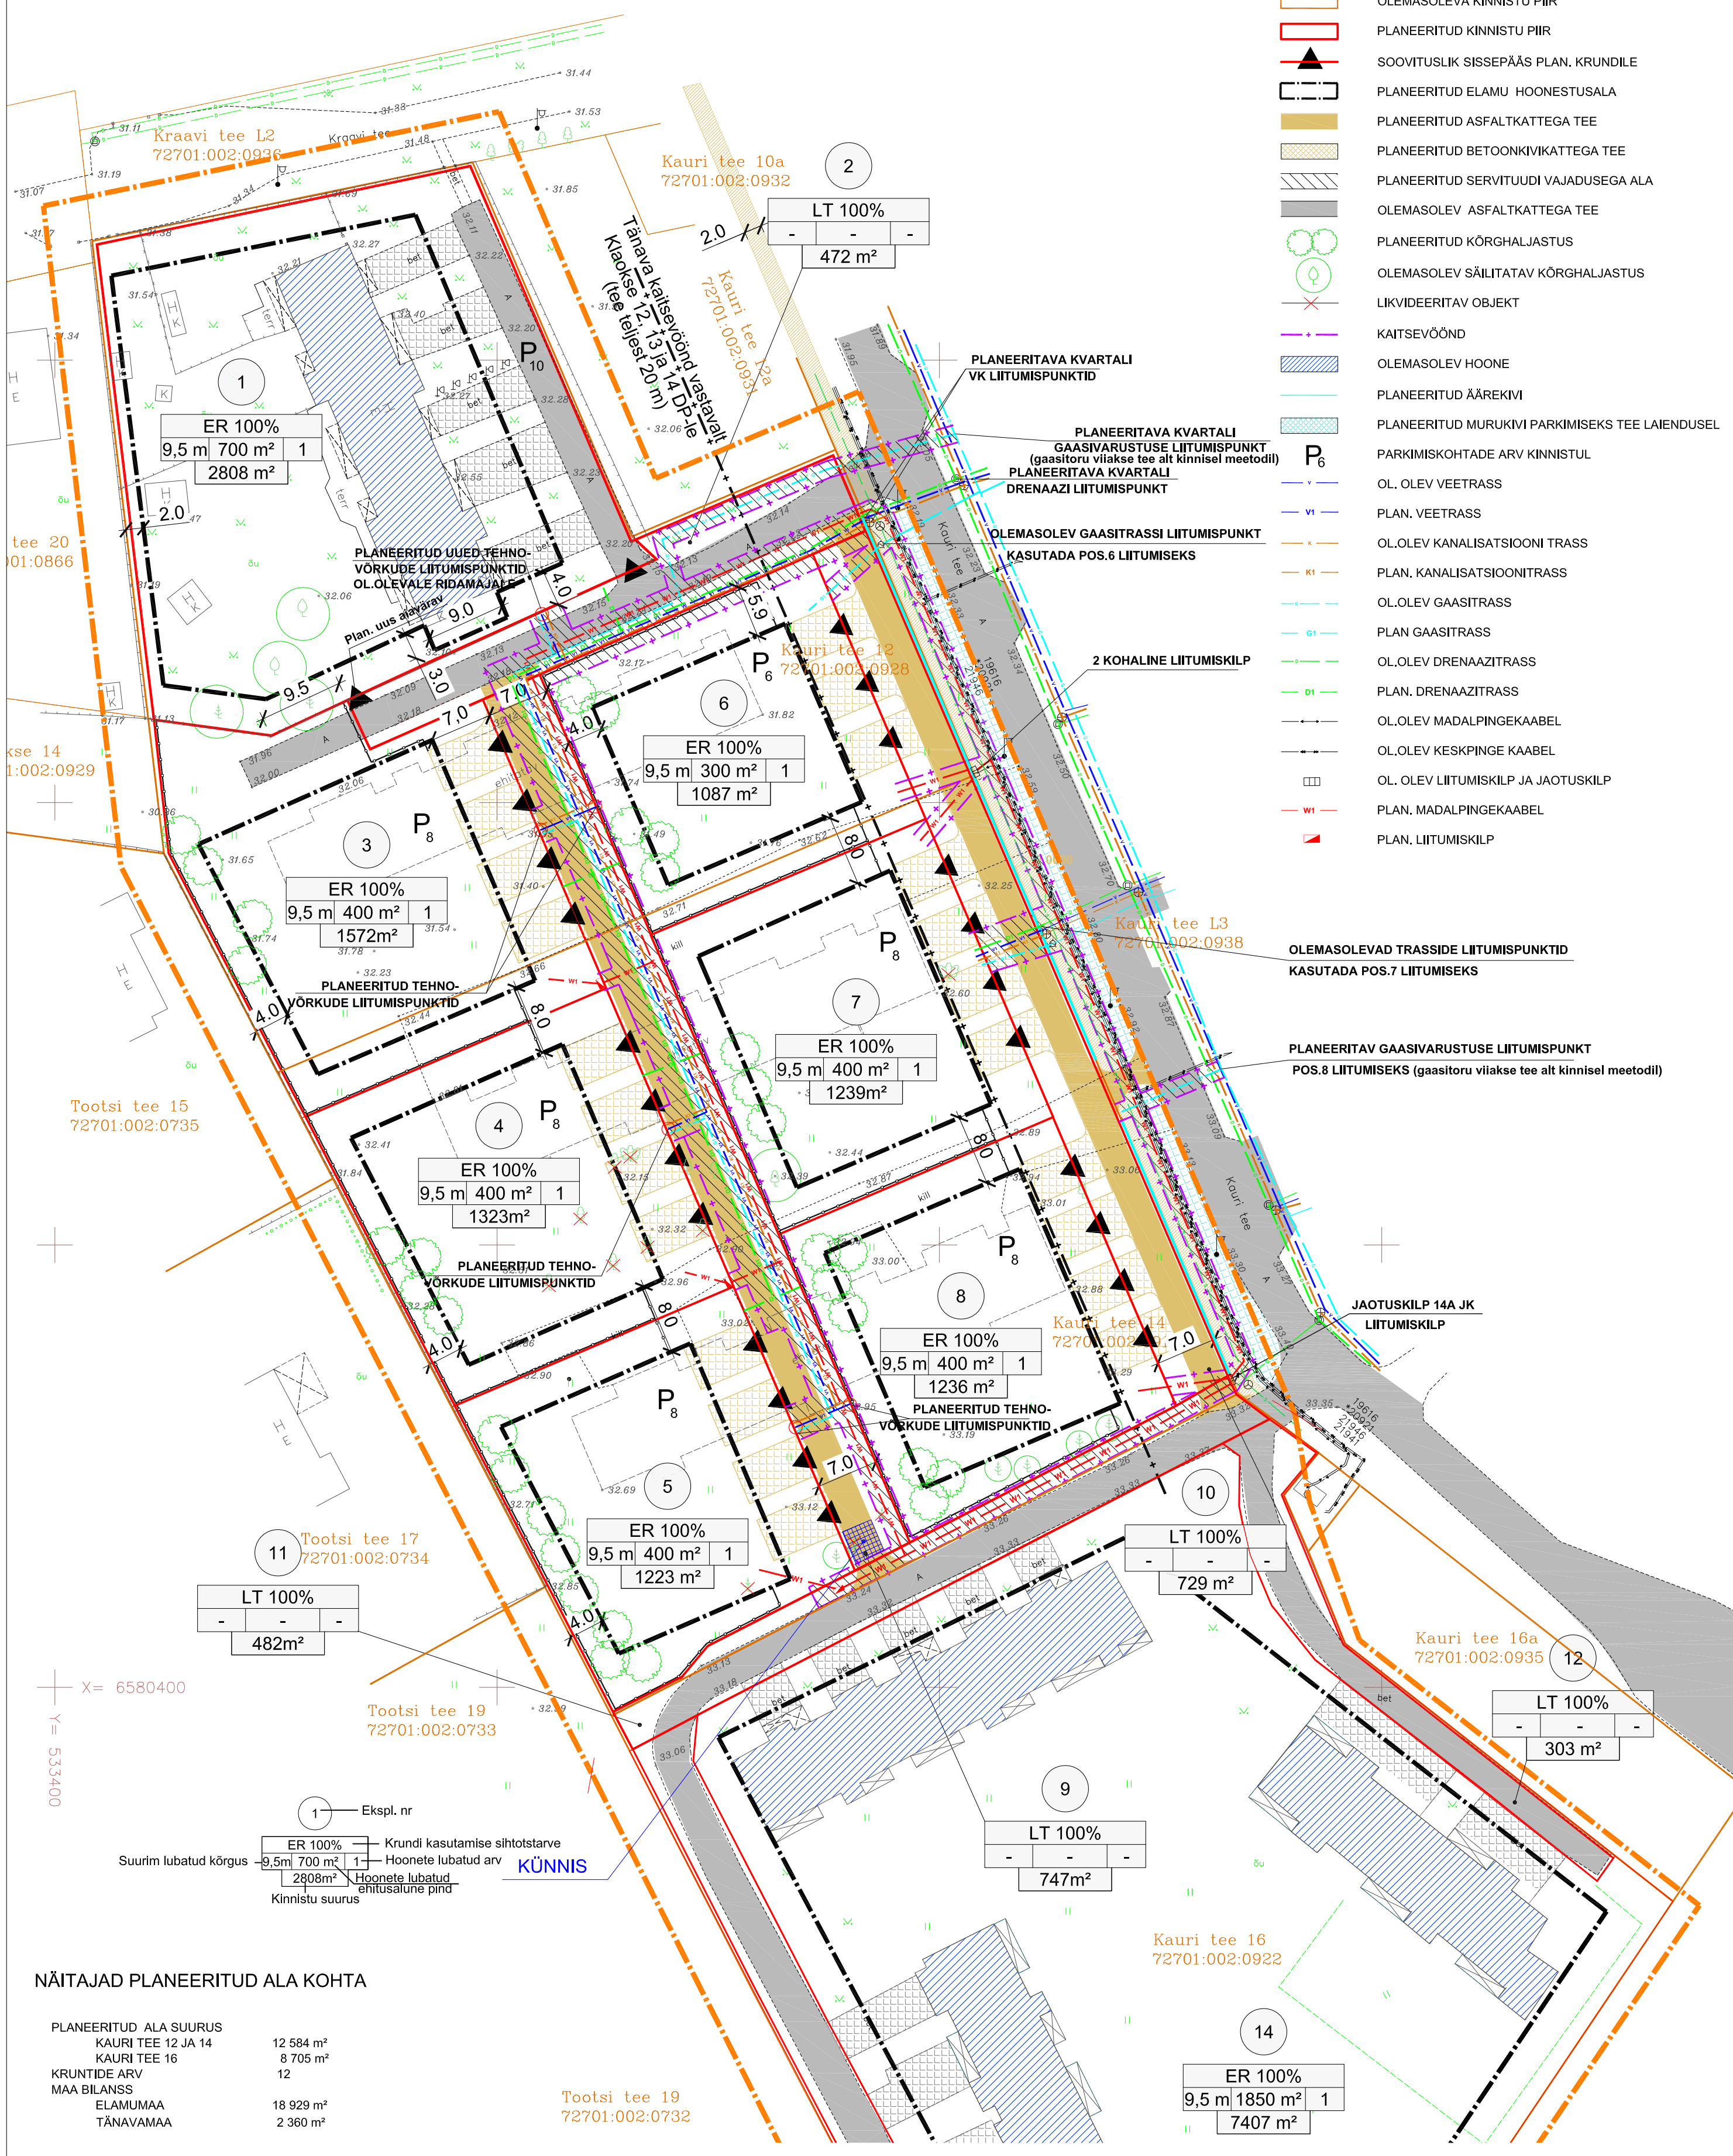

X= 6580400
Y= 5334000

1	Eksp. nr	—	Krundi kasutamise sihtotstarve
—	ER 100%	—	Hoonete lubatud arv
9,5 m	700 m ²	1	Hoonete lubatud ehitusala pind
2808 m ²			Kinnistu suurus

NÄITAJAD PLANEERITUD ALA KOHTA

PLANEERITUD ALA SUURUS	12 584 m ²
KAURI TEE 12 JA 14	8 705 m ²
KAURI TEE 16	12
KRUNTIDE ARV	
MAA BILANSS	
ELAMUMAA	18 929 m ²
TÄNAVAMAA	2 360 m ²

Tootsi tee 19
72701:002:0732

MÄRKUSED

1. TEHNOVÕRKUDE ASUKOHAD TÄPSUSTADA JÄRGMISTES PROJEKTEERIMISE ETAPPIDES (EHITUSPROJEKTIDE KOOSTAMISE KÄIGUS)



TELLIJA	RAMM Ehitus OÜ	PROJEKTI JUHT	Mari Kallas	TÜÜP	DP	LEHT	03
PROJEKT	Kauri tee 12 ja 14 kinnistu ja lähiala detailplaneering	ARHITEKT	Mari Kallas	STAADIUM	DP		
JOOIS	TEHNOVÕRKUDE LAHENDUS 1419EP-AS04.dwg	MÕÖT	1:500	TÖÖ NR.	1419	KOOSTATUD	28.09.2015