
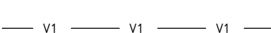

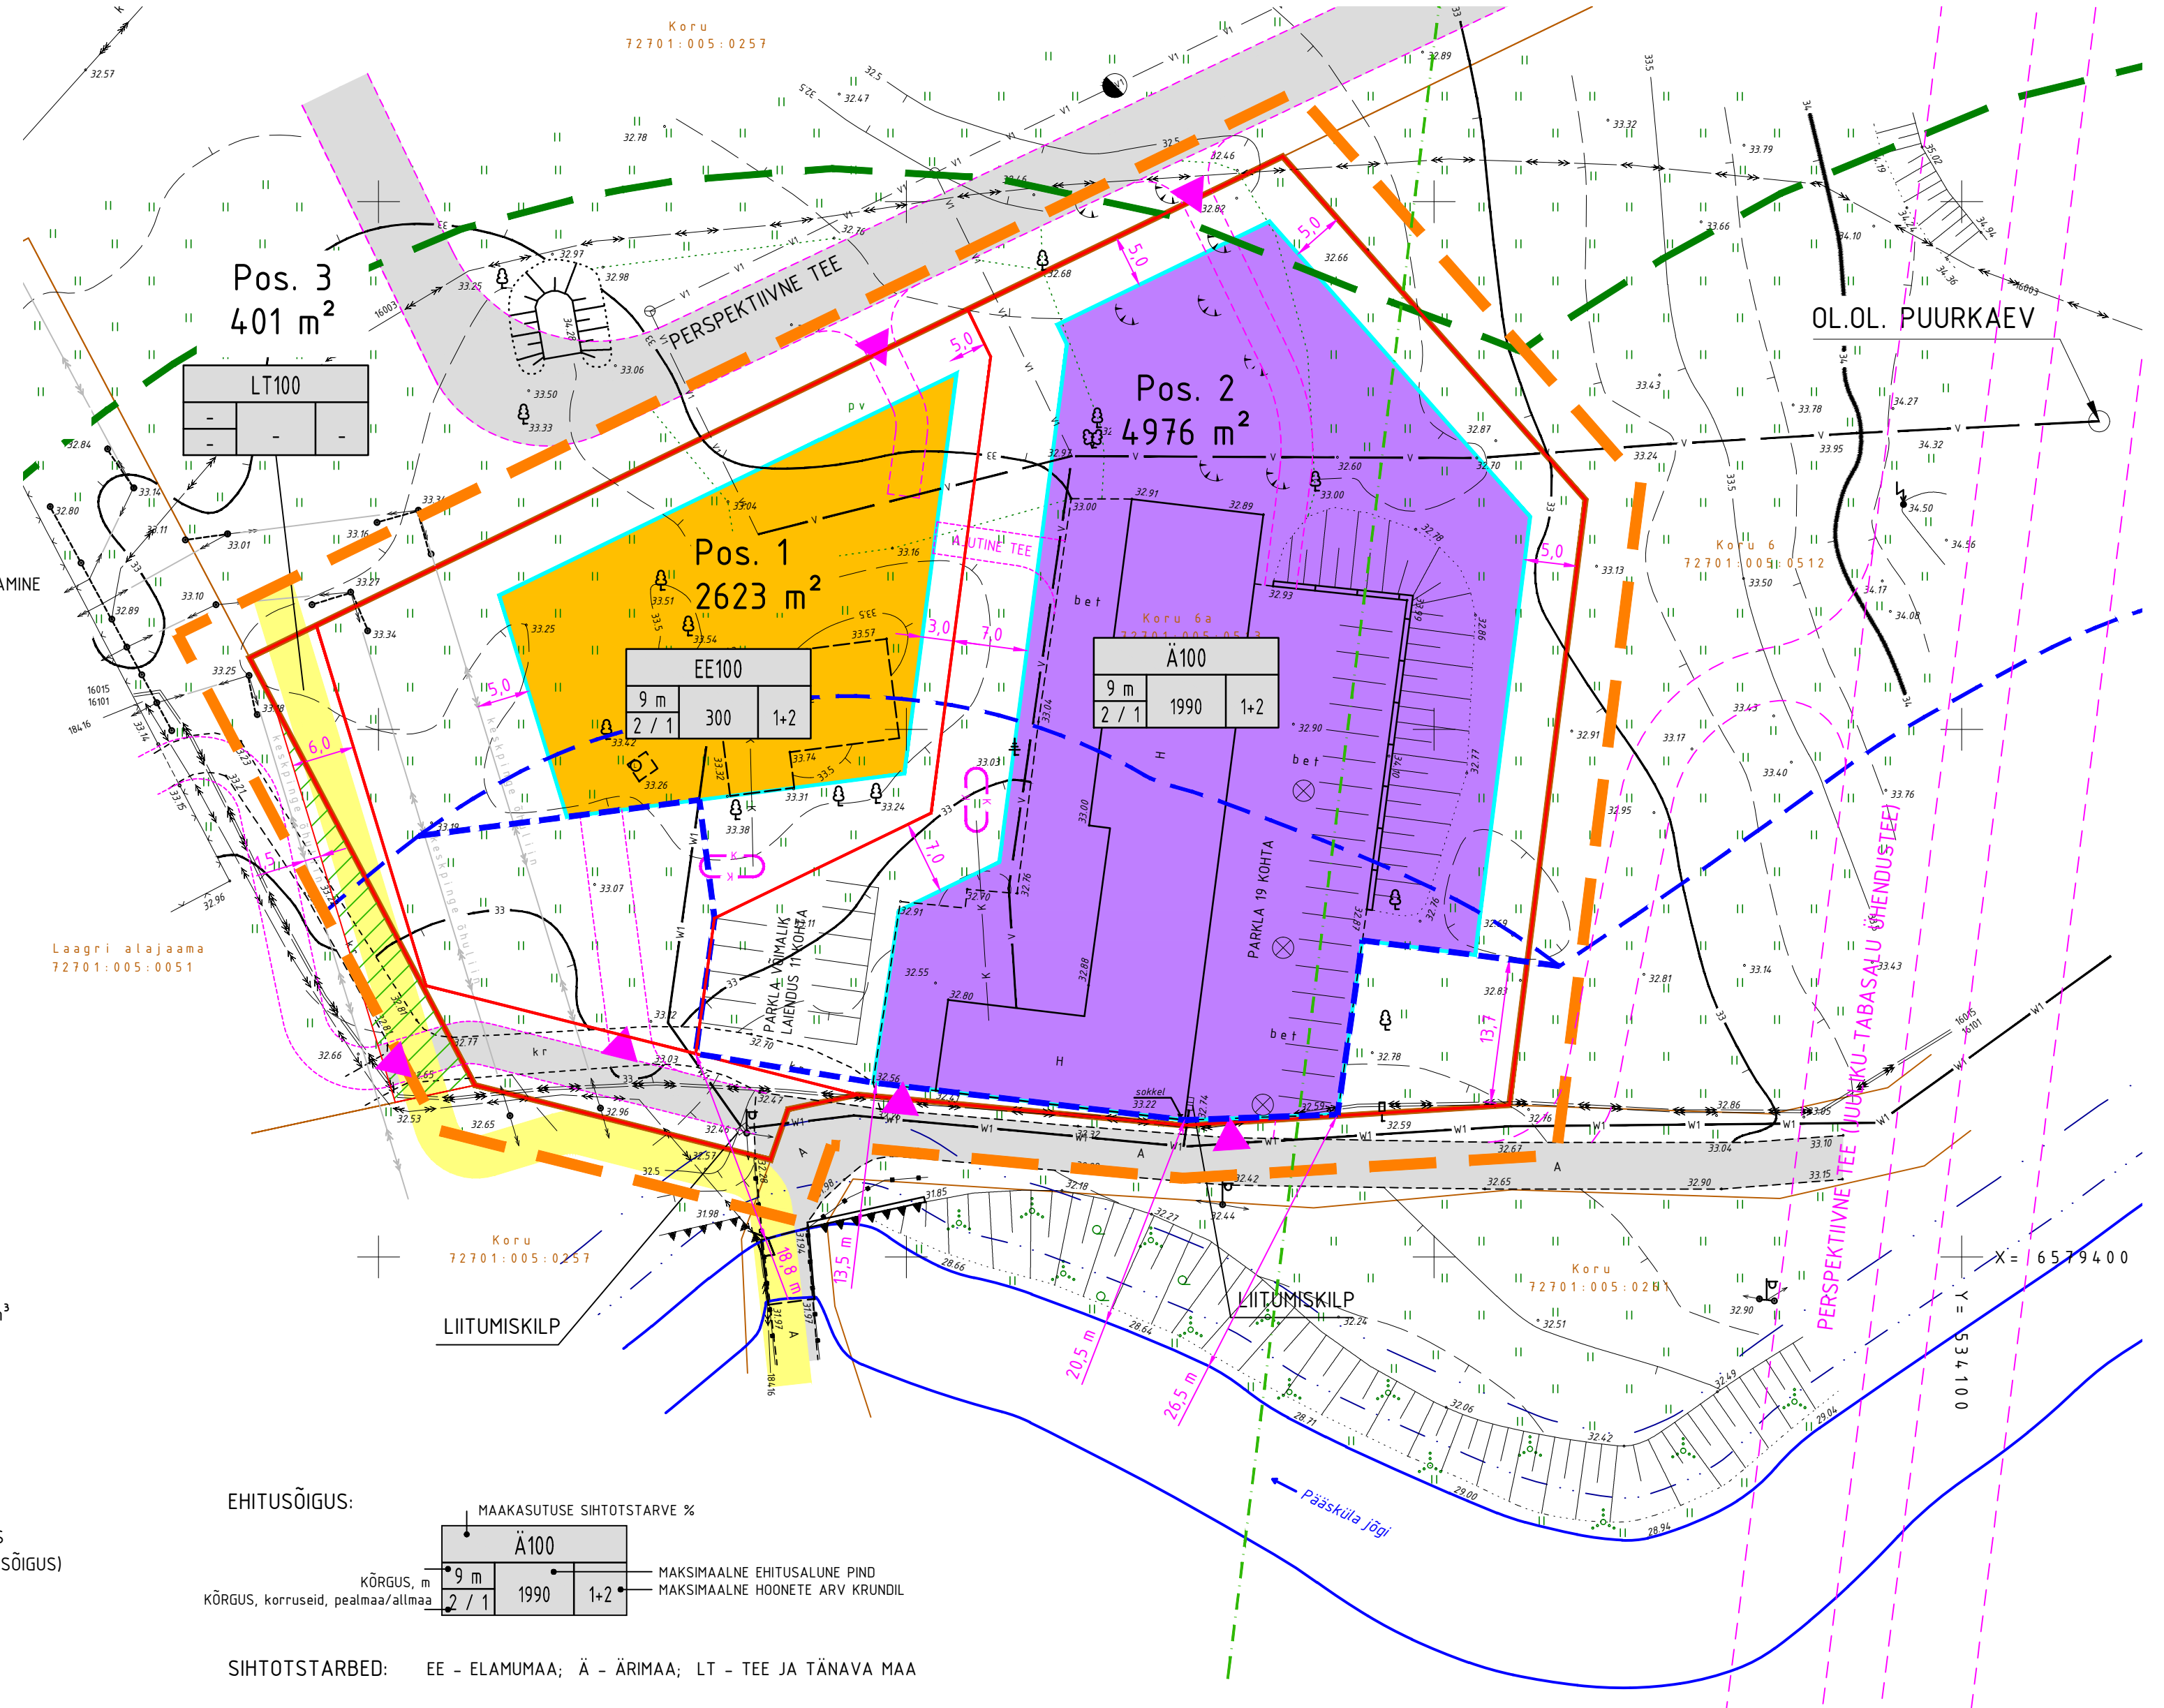


TINGMÄRGID:

-  PLANEERITAVA ALA PIIR
-  MAAÜKSUSE PIIR
-  KRUNDIPIIRI ETTEPANEK
-  JÕGI
-  KALDA PIIRANGUVÖÖNDI PIIR
-  KALDA EHITUSKEELUVÖÖNDI PIIR 50 m
-  VEEKAITSEVÖÖNDI PIIR 10 m
-  KALASRAJA PIIR 4 m
-  TAOTLETAV KALDA EHITUSKEELUVÖÖNDI VÄHENDAMINE
-  HOONESTUSALA PIIR
-  JUURDEPÄÄSUTEE
-  SISSEPÄÄS KRUNDILE
-  OL.OL. VEETORUSTIK
-  OL.OL. KÕRGEPIING ÕHULIIN
-  OL.OL. KESKPINGEKAABEL
-  OL.OL. KESKPINGE ÕHULIIN
-  ELAMUMAA HOONESTUSALA
-  ÄRIMAA HOONESTUSALA
-  PROJEKTEERITAV VEETORUSTIK
-  HÜDRANT, KUSTUTUSVESI
-  PROJEKTEERITAV KANALISATSIOONORUSTIK
-  PROJEKTEERITAV AJUTINE KOGUMISKAEV min. 10 m<sup>3</sup>
-  PROJEKTEERITAV SADEVEE IMMUTUSKAEV
-  PROJEKTEERITAV MP KAABEL
-  TEEKAITSEVÖÖND 50 m
-  KERGLIIKLUSTEE
-  PERSPEKTIIVNE TEEMAA KERGLIIKLUSTEE TARBEKS (SEATAKSE SAUE VALLA KASUKS ISIKLIK KASUTUSÕIGUS)



EHITUSÕIGUS:

MAAKASUTUSE SIHTOTSTARVE %	
Ä100	
KÕRGUS, m	9 m
KÕRGUS, korruseid, pealmaa/allmaa	2 / 1
	1990
	1+2

MAKSIMAALNE EHITUSALUNE PIND  
MAKSIMAALNE HOONETE ARV KRUNDIL

SIHTOTSTARBED: EE - ELAMUMAA; Ä - ÄRIMAA; LT - TEE JA TÄNAVA MAA

EHITUSÕIGUS JA KITSENDUSED

POS. nr	Krundi address	Krundi suurus m <sup>2</sup>	Hoonete alune pind	Korruselisus (max) Kõrgus (max)	Hoonete arv krundil (elamu/äri-hoone+ abihooned)	Maa sihtotstarve (det.pl.)	Maa sihtotstarve (kat.üks.)	Sihtotstarbe osakaal (kat.üks.) %	Suletud brutopind	Tuleohutus klass (mini.)	Parkimis-kohtade arv; norm / kavand.	Arhitektuuri nõuded	Kitsendused Märkused
POS. 01		2623 m <sup>2</sup>	300 m <sup>2</sup>	2K/-1K 9 m	3 (1+2)	EE	E	100 %	600 m <sup>2</sup>	TP3	3 / 3	MADAL SOKKEL (MITTE KÕRGE M KUI OL.OL. HOONETEL); KATUSEKALDED 0 -45 KRAADI	KALDA PIIRANGUVÖÖND KALDA EHITUSKEELUVÖÖND VT. SELETUSKIRI P.12
POS. 02		4976 m <sup>2</sup>	1990 m <sup>2</sup>	2K/-1K 9 m	3 (1+2)	Ä	Ä	100 %	2000 m <sup>2</sup>	TP3	19 / 19	VÄLISVIIMISTLUS: PUIT, METALL, KLAAS, BETOON, KROHV;	KALDA PIIRANGUVÖÖND KALDA EHITUSKEELUVÖÖND VT. SELETUSKIRI P.12
POS. 03		401 m <sup>2</sup>	-	-	-	LT	L	100 %	-	-	-	-	KALDA PIIRANGUVÖÖND KALDA EHITUSKEELUVÖÖND

JÕONIS	<b>PÕHIJÕONIS</b>	MÕÖT	1500 A2	LEHT	DP02
OBJEKT	KORU TN 6A KINNISTU DETAILPLANEERING KORU TN 6A, ALLIKU KÜLA, SAUE VALD, HARJUMAA	DETAILPLANEERING			
		TÖÖ NR.	116		
		TELLIJA	SAUE VALLAVALLITSUS		
		FILE	116_DPE		
		KUUPÄEV	02.01.2014		
		ALLKIRI			

**ARHITEKT AHTI KOOSKORA**  
TÖUKRI PÕIK 4-4, 10720 TALLINN, TEL: 5511927, TEL: 6485961, FAKS 148191285, EPOST: info@arhitekt.ee