


PÕHIPLAAN

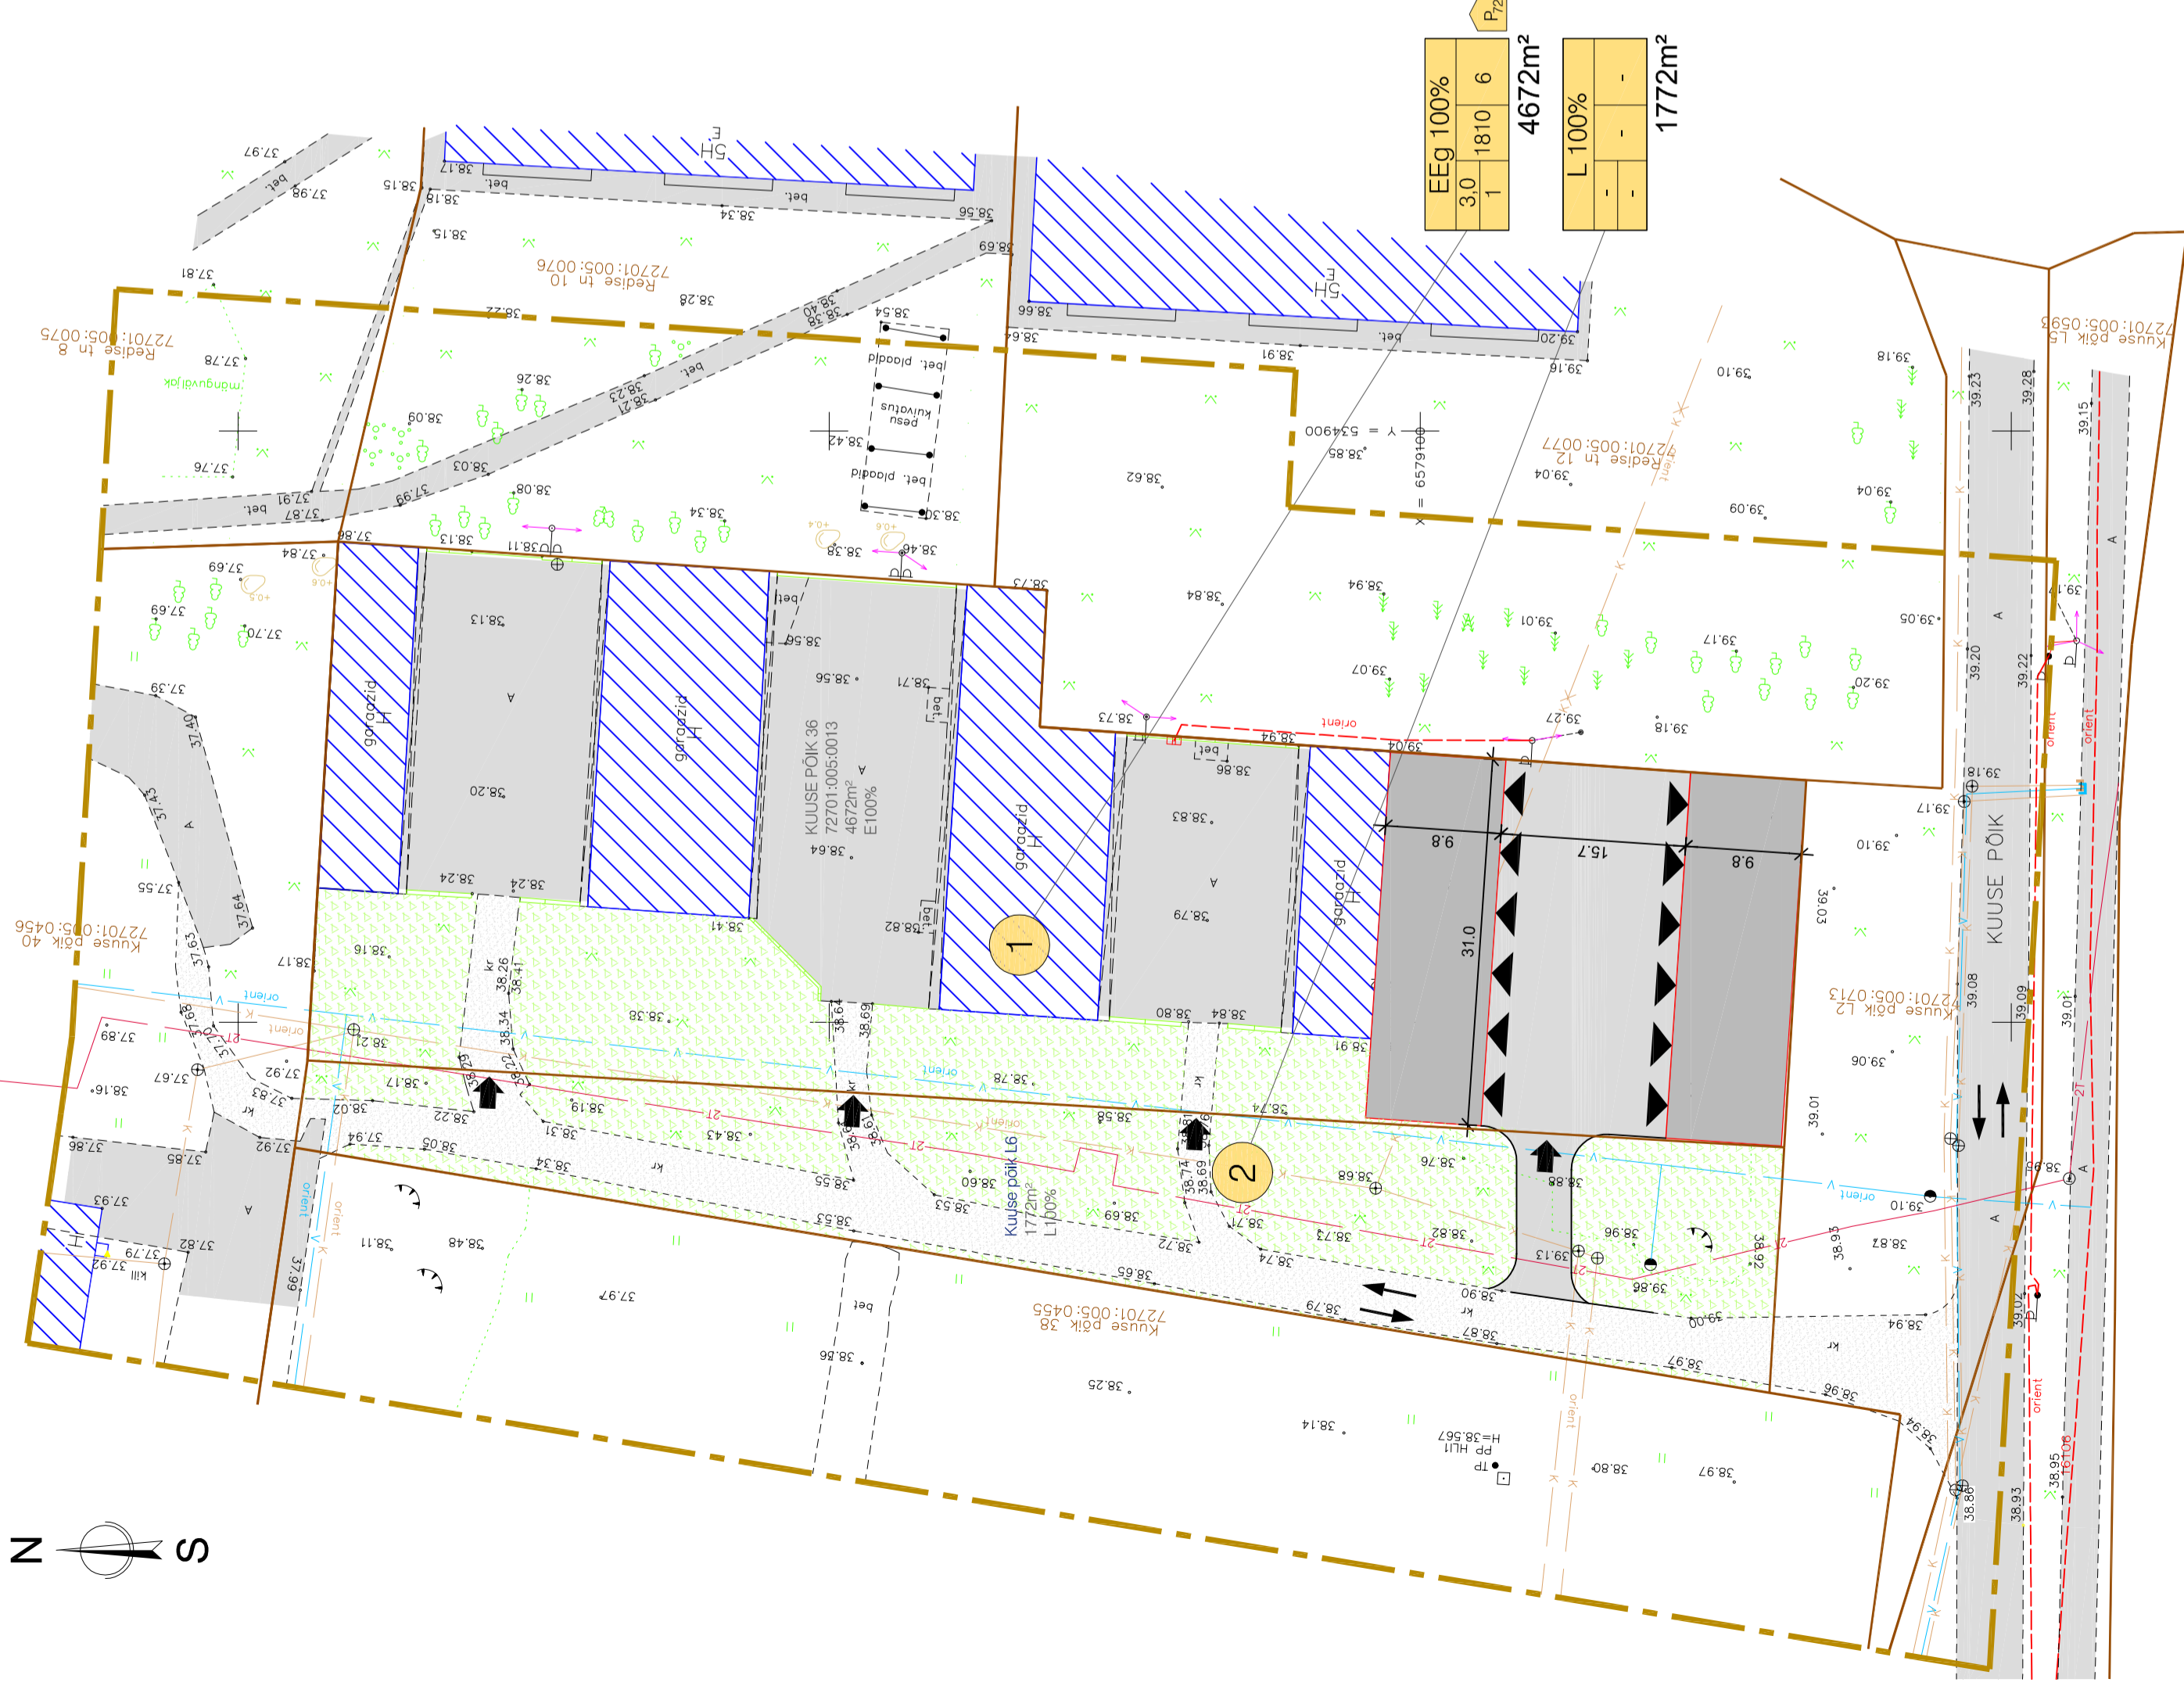

KRUNTIDE EHTISÕIGUS JA PIIRANGUD

POS. NR	KRUNDI ADDRESS	KRUNDI ALA-NEERITUD SUURUS m²	HOONETE-MAKSHOONETE ALUNE PIND m²	MAALINE KORRUSTEUS / -SELSUS / KÕRGUS m	HOONETE-MAALINE KORRUSTEUS / -SELSUS / KÕRGUS m	MAA SIHTOTSTARVE SIHTOTSTARVE BRUTO PIND JA OSAKAALU	MAA SIHTOTSTARVE SIHTOTSTARVE BRUTO PIND JA OSAKAALU	MAX SULETUD SIHTOTSTARVE SIHTOTSTARVE BRUTO PIND JA OSAKAALU	PARKIMIS-KOHTADE ARV	TULE- PÜSIVUS	ARHITEKTUURSED NOUDED JA KITSENDUSED
1	KUUSE PÕIK 36 Laagri alevik Saue vald Harjumaa	4672m²	1810m²	1 3.0m	6	EEg 100	E 100	1810	72/72	TP3	KATUSE KALLE: 0-15° VÄLSMIMISTLUS: KIVI / KROHV / BETOON
2	KUUSE PÕIK L6 Laagri alevik Saue vald Harjumaa	1772m²	-	-	-	L 100	L 100	-	-	-	-

PLANEERITAVA ALA NÄITAJAD :

- 1. 54ha PLANEERITAVA MAA-ALA SUURUS
- 2. 4672m² - 100% KAVANDATUD KRUNTIDE ARV
- ELAMUMAA 4672m² - 100%
- TRANSPORDIMAA 1772m² - 100%
- OLEMASOLEV GARAŽIBOKSIDE ARV: - 58 BOKSI - 4 HOONET - 1202m²
- KAVANDATUD - 14 BOKSI - 2 HOONET - 608m²

MÄRKUSED:

- 1. TEHNOVÕRGUD KÕIK OLEMASOLEVAD, KASUTUSES ON OLEMASOLEVAD LIITUMISLEPINGUD
- 2. KRUNDIL PUUDUB KÕRGHALJASTUS


TINGTÄHISED

- PLANEERITAVA ALA PIIR
- KINNISTU PIIRID
- HOONESTUSALA
- OLEMASOLEV HOONESTUS
- OLEMASOLEV SÕIDUTEE ASFALTKATE
- OLEMASOLEV SÕIDUTEE KILLUSTIKKATE
- JUURDEPÄÄS KRUNDILE / SISSEPÄÄS HOONESSE
- LIIKLUSSUUNAD
- OLEMASOLEV PÜÜ

OLEMASOLEVATE TEHNOVÕRKUDE TINGTÄHISED

- OLEMASOLEV VEETRASS
- OLEMASOLEV KANALISATSIOONITRASS
- OLEMASOLEV LIKVIDEERITAV KANALISATSIOONITRASS
- OLEMASOLEV MADALPINGE MAALIN
- OLEMASOLEV KAUGKÜTTETRASS
- OLEMASOLEV MADALPINGE ÕHULIIN
- OLEMASOLEV LIITUMISKILP
- OLEMASOLEV LINIPOST

KRUNDI POS. NR

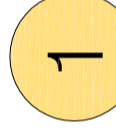

EHTISÕIGUS

SIHTOTSTARVE % DP LIIKIDES	
KÕRGUS MEETRIDES	HOONETE HOONETE
SUURIM KÕRRIUSE- LISUS	ALUNE ARV
	KRUNDIL

KRUNDI SUURUS
EE - ELAMUMAA
L - TRANSPORDIMAA

P₁ PARKIMINE HOOVIS

P₂ PARKIMINE HOONE MAHUS

TOORPROJEKT OÜ KANNAMA TELEFON: 6776686 E-MAIL: toor@toor.ee Reg. nr. 11149099 MTR - EEP0004009	TELLUA: HOONEÜHISTU "HOIU 2"	TÖÖ NR.: DP-01
OOBJEKT: GARAŽIBOKSID	STADIUM: DP	
ADDRESS: Kuuse põik 36, Laagri alevik, Saue vald, Harjumaa	ERIALA: A	
KOOSTAS: Georg Kodil	JOOBIS: PÕHIPLAAN	MÕÖTKAVA: 1:500
KUUPÄEV: 15.03.2012	MOODATUD:	JOOBIS NR.: 02

