
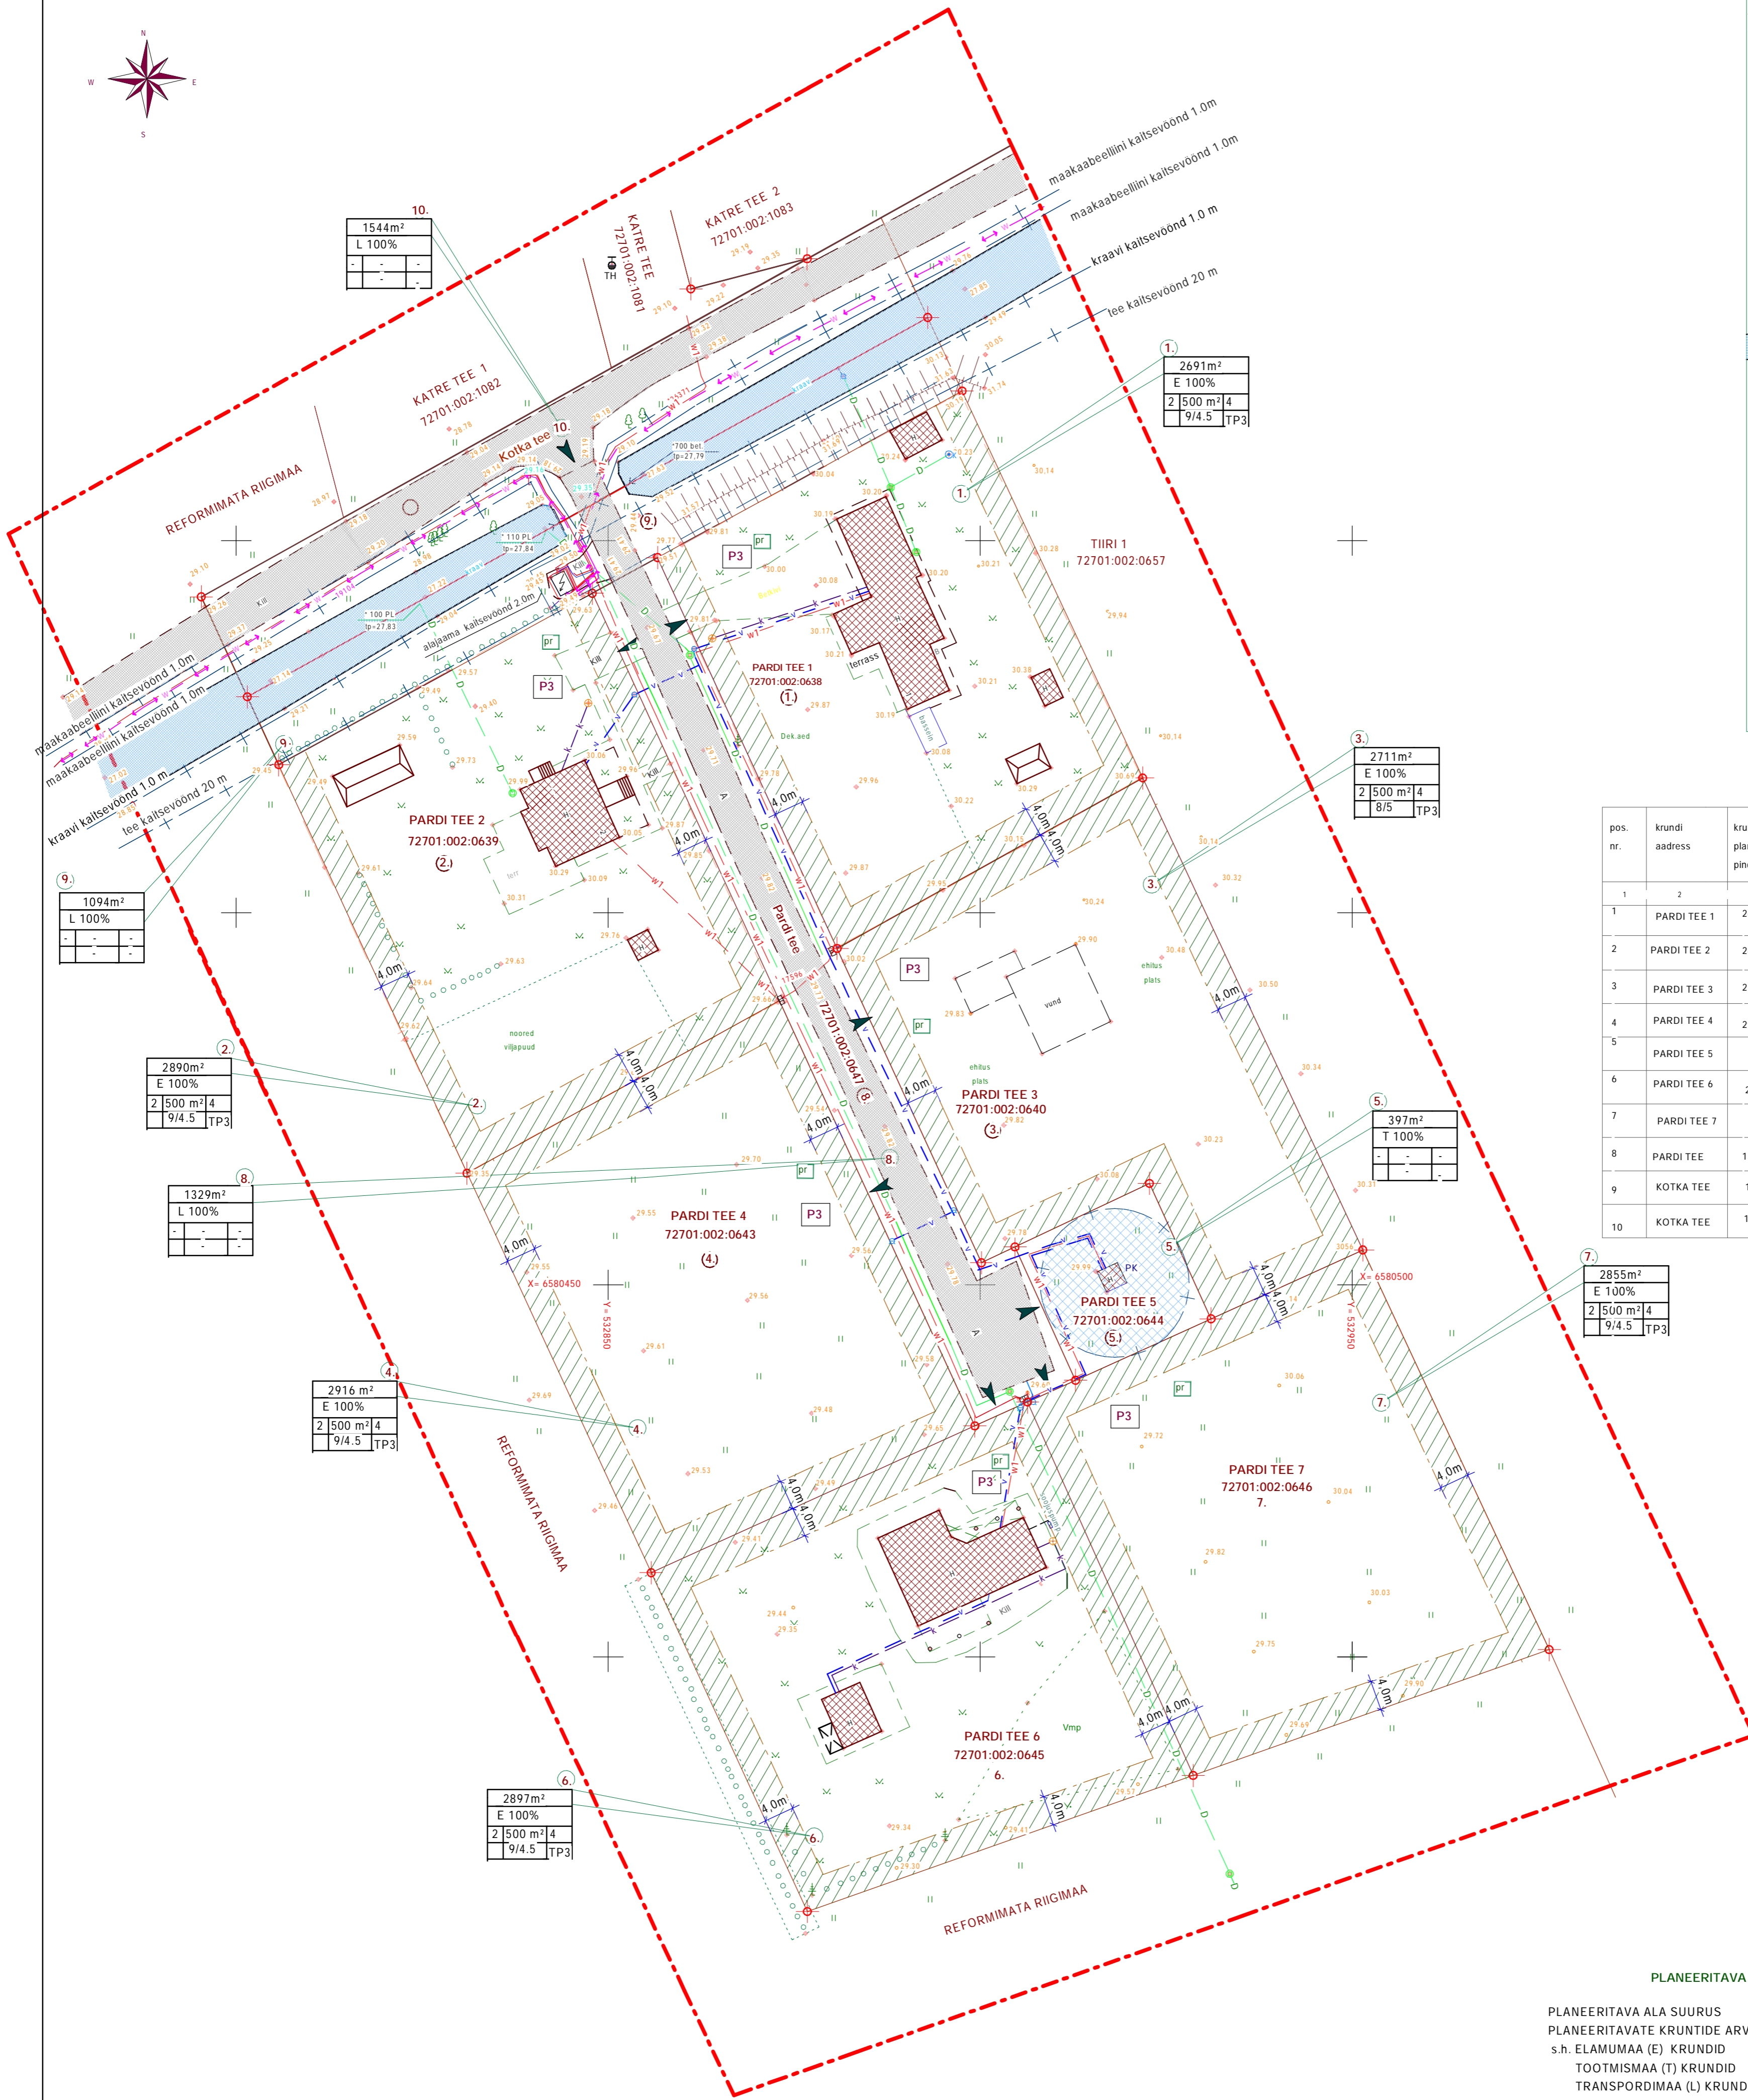


PARDI TEE 1, 2, 3, 4, 5, 6, 7, KOTKA TEE L7 ja PARDI TEE KINNISTUTE JA LÄHIALA DETAILPLANEERING
HARJU MAAKOND SAUE VALD ALLIKU KÜLA

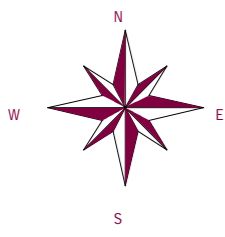

LEGEND

- planeeritava maa-ala piir
- kinnisomandi piir
- moodustatava krundi piir
- kaitsevöödi piir
- ehituskeeluvöönd
- maauksusele sissesõit
- P3 parkimiskohtade arv krundil
- prügikonteiner ratasitel
- planeeritava pos. number
- olemasolev hoonestus
- ol. olev tee
- ol. olev kraav
- ol. olev tuletojuhüdrant
- ol. oleva puurkaevu kaitsetsoon R=10 m
- 3705 m² - krundi pindala
- E 100% - sihtotstarbe %
- 2 - suurim korruselisus
- 240 m² - suurim ehitusalune pind
- 3 - hoonete arv krundil
- 9/5 - hoonete suurim kõrgus (elamu/abihoone)
- TP3 - tulepuisusklass
- ol. olev alajaam PARDI nr.4907 250 kV elamumaa tootmismaa transpordimaa
- ol. olev kanalatsioon
- ol. olev veetross
- ol. olev 0.4 kV kaabellini
- ol. olev 10 kV kaabellini
- plastikmahuti

ANDMED KRUNTIDE MOODUSTAMISEKS

pos. nr.	krundi address	krundi planeeritud pindala m ²	krundi planeeritud sihtotstarve vastavalt kat üksuse liigile	moodustatud kinnistust	liidetavad/lihutatavad osade suurused m ²	osade senine otstarve
1	PARDI TEE 1	2691	E (elamumaa)	PARDI TEE 1	ol.olev,ei muutu	E
2	PARDI TEE 2	2890	E(elamumaa)	PARDI TEE 2	ol.olev,ei muutu	E
3	PARDI TEE 3	2711	E(elamumaa)	PARDI TEE 3	ol.olev,ei muutu	E
4	PARDI TEE 4	2916	E(elamumaa)	PARDI TEE 4	ol.olev,ei muutu	E
5	PARDI TEE 5	397	T(tootmismaa)	PARDI TEE 5	ol.olev,ei muutu	T
6	PARDI TEE 6	2897	E(elamumaa)	PARDI TEE 6	ol.olev,ei muutu	E
7	PARDI TEE 7	2855	E(elamumaa)	PARDI TEE 7	ol.olev,ei muutu	E
8	PARDI TEE	1329	L (transpordimaa)	PARDI TEE	ol.olev,ei muutu	L
9	KOTKA TEE	1094	L (transpordimaa)	KOTKA TEE L7	2638-1544	L
10	KOTKA TEE	1544	L (transpordimaa)	KOTKA TEE L7	2638-1094	L

PLANEERITAVA ALA NÄITAJAD

PLANEERITAVA ALA SUURUS	2,1324 ha
PLANEERITAVATE KRUNTIDE ARV	10
s.h. ELAMUMAA (E) KRUNDID	6
TOOTMISMAA (T) KRUNDID	1
TRANSPORDIMAA (L) KRUNDID	3

KRUNTIDE EHTISÜIGUS JA PIIRANGUD

pos. nr.	krundi address	krundi plan. suurus m ²	ehitus-akune pind m ²	max korruselisus	hoonete arv kr.-l	maa sihtotstarve ja osakaalu % det.pliikide kaupa	maa sihtotstarve vasti kat üksuse liigile	hoone min.tulepuisusklass	piirangud	servituulide vajadus.kaitsevööndid
1.	PARDI TEE 1	2691	500	2	4 elamu-3 abihoone	EP100%	E	TP3	Elamu H=9 m maapinnast.harjajoon vaba, abihoone H=4.5 m maapinnast	-
2.	PARDI TEE 2	2890	500	2	4 elamu-3 abihoone	EP100%	E	TP3		
3.	PARDI TEE 3	2711	500	2	4 elamu-3 abihoone	EP100%	E	TP3		
4.	PARDI TEE 4	2916	500	2	4 elamu-3 abihoone	EP100%	E	TP3		
5.	PARDI TEE 5	397	-	-	-	T 100%	T	-		
6.	PARDI TEE 6	2897	500	2	4 elamu-3 abihoone	EP100%	E	TP3	Elamu H=9 m maapinnast.harjajoon vaba, abihoone H=4.5 m maapinnast	-
7.	PARDI TEE 7	2855	500	2	4 elamu-3 abihoone	EP100%	E	TP3		
8.	PARDI TEE	1329	-	-	-	L 100%	L	-		
9.	KOTKA TEE	1094	-	-	-	L100%	L	-	maakabeellini kaitsevöönd 2.0 m: tee kaitsevöönd 20 m: ol. oleva alajaama kaitsevöönd 2.0 m:	
10.	KOTKA TEE	1544	-	-	-	L 100%	L	-	maakabeellini kaitsevöönd 2.0 m: tee kaitsevöönd 20 m:	

MÄRKUSED:
1.Koordinaadid L-Est.'97 süsteemis.
2.Kõrgused 1977.a. Balli süsteemis.
3.Moodistamise ajal lumikalte paksus 0.4m.

HUVITATUD ISIK: INDREK NIRK	PROJEKTEERIMISE STADIUM: DETAILPLANEERING	Too nr. DP/105/11
OBJEKT: SAUE VALD ALLIKU KÜLA PARDI TEE 1, 2, 3, 4, 5, 6, 7, KOTKA TEE L7 ja PARDI TEE KINNISTUD	JOONISE NIMETUS: PÕHJJOONIS KOOS TEHNOVÕRUKUDEGA	Mootkava: 1:500
PROJEKTEERIJAS: OÜ HARJU PROJEKT Reg.11113983 EEP-000285 GSM 55518347 e-mail sibir@hol.ee	Projekteerija nimi, allkiri S.POPOVA	KUUPAEV
	JOONISE NR. A-2	MUUDATUS