
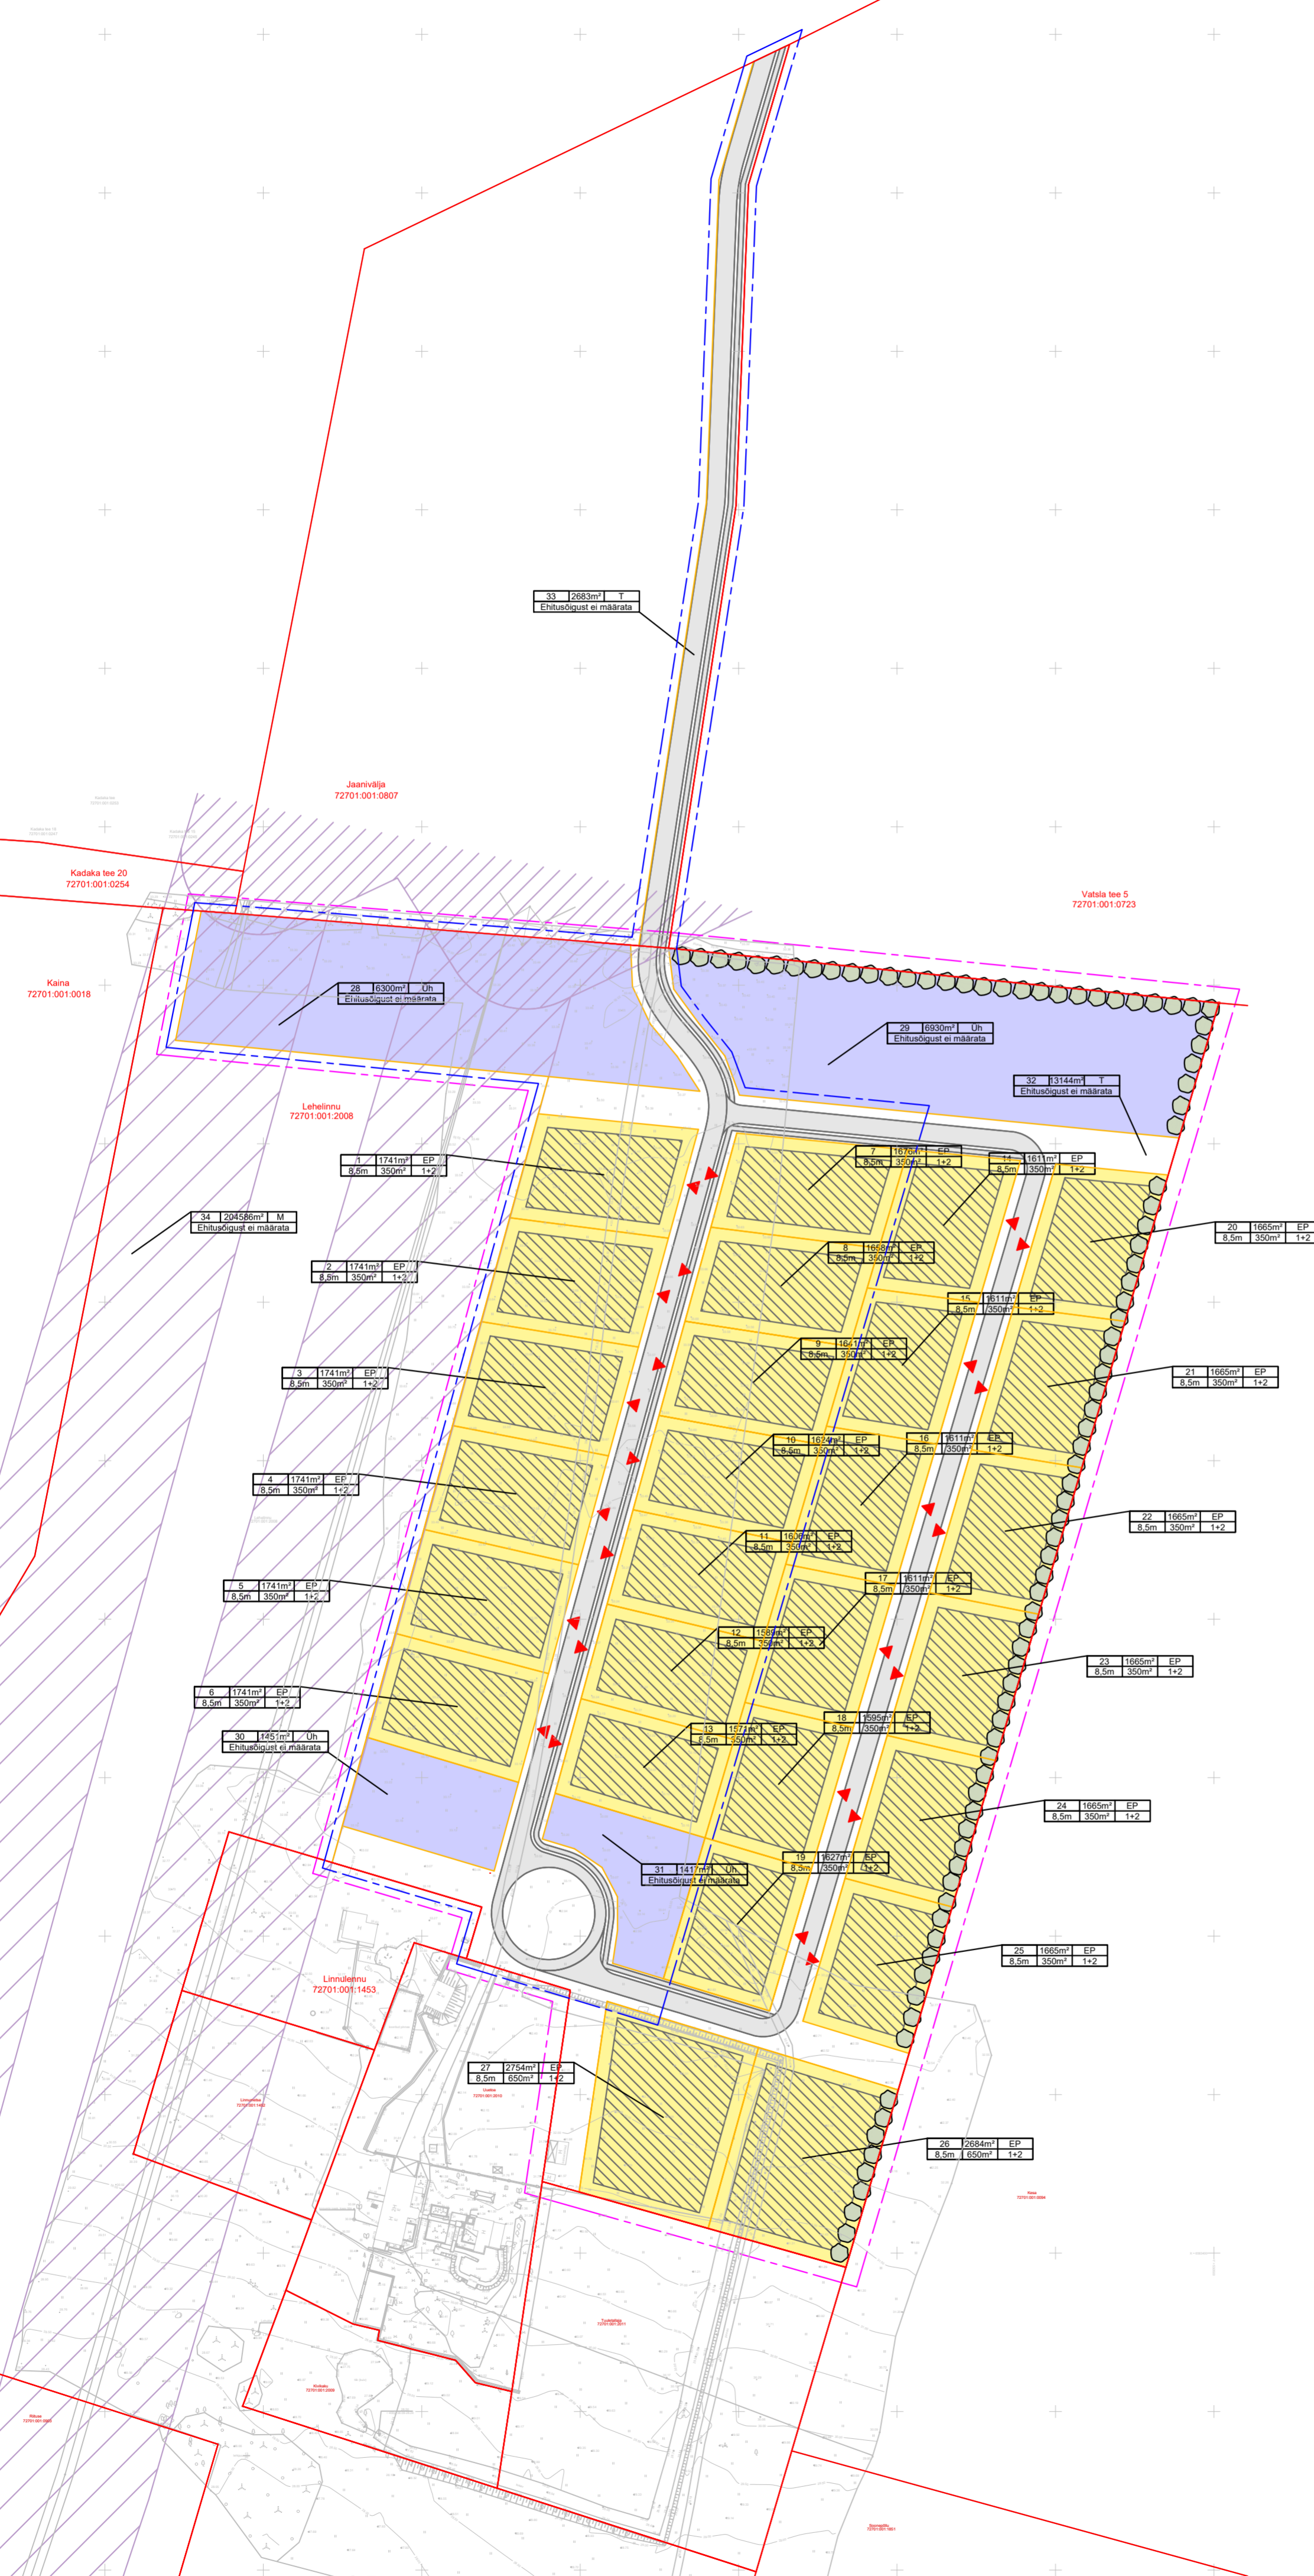


TINGMÄRGID

- PLANEERITAV ALA (76147m²) —
- OL.OL. KRUNDIPIIR —
- MOODUSTATAVATE KRUNTIDE PIIR —
- MOODUSTATAVAD ELAMUMAAD
- HOONESTUSALA
- EEMALDATAVA KÕRGEPIINGELIINI KAITSEVÕÖND
- KÕRGEPIINGELIINI KAITSEVÕÖND
- ASFALKATTEGA SÕIDUTEE
- SÕIDUKIGA KRUNDILE JUURDEPÄÄS ▼
- ISTUTATAVAD PUUD ●
- ÜHISKONDLIK MAA (16097m²)
- 1. ETAPP —

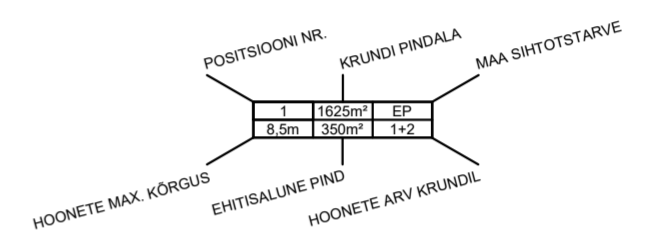

POS NR.	KRUNDI SUURUS m ²	MAX. EHTIS-ALUNE PIND	MAX. KÕR- RUS- LUS	MAX. HOONETE KÕRGUS	HOONE- TE ARV KRUNDIL	PLANEERITAV MAA- SIHT- OTSTARVE	MAA- SIHT- OTSTARVE KATASTRILIKSUS	MAX. SULETUD BRUTO- PIND	PARKIMIS- KOHTADE ARV NORM / DP
1	1741m ²	350m ²	Elamu 2 Abihoone 1	Elamu 8,5m Abihoone 5m	1E+2A	E	Maatulusmaa	500m ²	2 / 2
2	1741m ²	350m ²	Elamu 2 Abihoone 1	Elamu 8,5m Abihoone 5m	1E+2A	E	Maatulusmaa	500m ²	2 / 2
3	1741m ²	350m ²	Elamu 2 Abihoone 1	Elamu 8,5m Abihoone 5m	1E+2A	E	Maatulusmaa	500m ²	2 / 2
4	1741m ²	350m ²	Elamu 2 Abihoone 1	Elamu 8,5m Abihoone 5m	1E+2A	E	Maatulusmaa	500m ²	2 / 2
5	1741m ²	350m ²	Elamu 2 Abihoone 1	Elamu 8,5m Abihoone 5m	1E+2A	E	Maatulusmaa	500m ²	2 / 2
6	1741m ²	350m ²	Elamu 2 Abihoone 1	Elamu 8,5m Abihoone 5m	1E+2A	E	Maatulusmaa	500m ²	2 / 2
7	1676m ²	350m ²	Elamu 2 Abihoone 1	Elamu 8,5m Abihoone 5m	1E+2A	E	Maatulusmaa	500m ²	2 / 2
8	1658m ²	350m ²	Elamu 2 Abihoone 1	Elamu 8,5m Abihoone 5m	1E+2A	E	Maatulusmaa	500m ²	2 / 2
9	1641m ²	350m ²	Elamu 2 Abihoone 1	Elamu 8,5m Abihoone 5m	1E+2A	E	Maatulusmaa	500m ²	2 / 2
10	1624m ²	350m ²	Elamu 2 Abihoone 1	Elamu 8,5m Abihoone 5m	1E+2A	E	Maatulusmaa	500m ²	2 / 2
11	1606m ²	350m ²	Elamu 2 Abihoone 1	Elamu 8,5m Abihoone 5m	1E+2A	E	Maatulusmaa	500m ²	2 / 2
12	1589m ²	350m ²	Elamu 2 Abihoone 1	Elamu 8,5m Abihoone 5m	1E+2A	E	Maatulusmaa	500m ²	2 / 2
13	1571m ²	350m ²	Elamu 2 Abihoone 1	Elamu 8,5m Abihoone 5m	1E+2A	E	Maatulusmaa	500m ²	2 / 2
14	1611m ²	350m ²	Elamu 2 Abihoone 1	Elamu 8,5m Abihoone 5m	1E+2A	E	Maatulusmaa	500m ²	2 / 2
15	1611m ²	350m ²	Elamu 2 Abihoone 1	Elamu 8,5m Abihoone 5m	1E+2A	E	Maatulusmaa	500m ²	2 / 2
16	1611m ²	350m ²	Elamu 2 Abihoone 1	Elamu 8,5m Abihoone 5m	1E+2A	E	Maatulusmaa	500m ²	2 / 2
17	1611m ²	350m ²	Elamu 2 Abihoone 1	Elamu 8,5m Abihoone 5m	1E+2A	E	Maatulusmaa	500m ²	2 / 2
18	1595m ²	350m ²	Elamu 2 Abihoone 1	Elamu 8,5m Abihoone 5m	1E+2A	E	Maatulusmaa	500m ²	2 / 2
19	1627m ²	350m ²	Elamu 2 Abihoone 1	Elamu 8,5m Abihoone 5m	1E+2A	E	Maatulusmaa	500m ²	2 / 2
20	1665m ²	350m ²	Elamu 2 Abihoone 1	Elamu 8,5m Abihoone 5m	1E+2A	E	Maatulusmaa	500m ²	2 / 2
21	1665m ²	350m ²	Elamu 2 Abihoone 1	Elamu 8,5m Abihoone 5m	1E+2A	E	Maatulusmaa	500m ²	2 / 2
22	1665m ²	350m ²	Elamu 2 Abihoone 1	Elamu 8,5m Abihoone 5m	1E+2A	E	Maatulusmaa	500m ²	2 / 2
23	1665m ²	350m ²	Elamu 2 Abihoone 1	Elamu 8,5m Abihoone 5m	1E+2A	E	Maatulusmaa	500m ²	2 / 2
24	1665m ²	350m ²	Elamu 2 Abihoone 1	Elamu 8,5m Abihoone 5m	1E+2A	E	Maatulusmaa	500m ²	2 / 2
25	1665m ²	350m ²	Elamu 2 Abihoone 1	Elamu 8,5m Abihoone 5m	1E+2A	E	Maatulusmaa	500m ²	2 / 2
26	2684m ²	650m ²	Elamu 2 Abihoone 1	Elamu 8,5m Abihoone 5m	1E+2A	E	Maatulusmaa	900m ²	4 / 4
27	2754m ²	650m ²	Elamu 2 Abihoone 1	Elamu 8,5m Abihoone 5m	1E+2A	E	Maatulusmaa	900m ²	4 / 4
28	6300m ²	-	-	-	-	Üh	Maatulusmaa	-	-
29	6930m ²	-	-	-	-	Üh	Maatulusmaa	-	-
30	1451m ²	-	-	-	-	Üh	Maatulusmaa	-	-
31	1417m ²	-	-	-	-	Üh	Maatulusmaa	-	-
32	13144m ²	-	-	-	-	T	Maatulusmaa	-	-
33	2683m ²	-	-	-	-	T	Maatulusmaa	-	-
34	204586m ²	-	-	-	-	Maatulusmaa	Maatulusmaa	-	-