



SOUND – VISION – VIBRATION

181113 Saue valla mürakaart
Lisa A1 Mürallikate loetelu

Nr	Linn/Küla/Alevik	Lähiaadress	Katastritunnus	Möötmise ULATUS ja/või möötmisPUNKT/ Mõjutatavad kinnistud	Objekt ehk mürallikas (nt linnatänav, kool, tootmisettevõte, kauplus jne)	Müra liik
1	Alliku küla	Allika tee 14	72701:002:1835	Allika tee (lõik Allika tee 11b - Allika tee 7); Allika tee 11b, 11a	ait ja teraviljakuivati (sügisperiood)	tööstusmüra
2	Alliku küla	Kurvi tee 414	72701:002:0302	Kurvi tee (Allika tee/Kurvi tee rist kuni Kurvi tee 399 (kat.tun 72701:002:1808); Allika tee 11b, 11a, Allika tee 10	teraviljakuivati (sügisperiood)	tööstusmüra
3	Alliku küla	Kurvi tee 410	72701:002:1833	Kurvi tee (Allika tee/Kurvi tee rist kuni Kurvi tee 399 (kat.tun 72701:002:1808); Allika tee 11b ja 11a.	kaarhall-töökoda	tööstusmüra
4	Alliku küla	Peetri tee 2 ja Peetri tee 4	72601:001:0152; 72601:001:0155	Keldri (72701:001:1784); Keldripõllu (72701:002:2153)	ehitus-lammutusjäätmete sorteerimis, purustus ja laoplat	tööstusmüra
5	Laagri alevik	11401 Laagri-Harku tee (Veskitammi tänav)	72701:005:0170	ringristmikuni; Veskitammi tn 1 (72701:005:2570), Veskitammi tn 12 (72701:005:0069), Veskitammi tn 14 ja 16 keskelt, Veskitammi tn 18	aleviku peatänav	liiklusmüra
6	Turba alevik	Jaama tee 6	51801:001:0594	Jaama tee äärsed kinnistud (Jaama tee 9, 51801:001:0205 kuni Lille tn 2, 51801:001:0227);	Turba katlamaja	tööstusmüra
7	Turba alevik	Tehase tn 2	51801:001:0593	Tööstuse 11a (51801:003:0003); Tööstuse tn 7 (51801:003:0035); Tööstuse tn 2 (51801:003:0100), Tööstuse tn 4 (51801:003:0150),	metalltoodete tehas	tööstusmüra
8	Riisipere alevik	Allikaoti tee 5	51801:001:0635	Metsa tn 22 (51802:003:0113), Metsa tn 20 (51802:003:0112), Metsa tn 5 (51802:003:0105), Metsa tn 3 (51802:003:0106), Metsa tn 16 (51802:003:0360), Metsa tn 6 (51802:003:0107), Metsa tn 8	Teraviljakuivati	tööstusmüra
9	Riisipere alevik	Nissi tee 89	51802:003:0416	(51802:003:0108), Metsa tn 10 (51802:003:0110), Toominga (51802:003:0400), Nissi tee 57 (51802:003:0085), Nissi tee 59 (51802:003:0249), Nissi tee 61 (51802:003:0086), Nissi tee 76	Teraviljakuivati	tööstusmüra
10	Riisipere alevik	Nissi tee 67	51802:003:0294	(51802:003:0103), Madila küla, Maasi (51802:003:0486)	Teraviljakuivati	tööstusmüra

11	Vilumäe küla	Männi	51802:002:0066	Jaama tee 2, 51802:004:0053, Veetorni tn 3, 51802:004:0005 kuni Veetorni tn 7, 51802:003:0653, Vilumäe küla, Sireli, 51802:002:0630	teraviljakuivati	tööstusmüra
12	Haiba küla	Riisipere tee 26	29701:006:1210	29701:006:0119 Riisipere tee 24 kuni 29701:006:0049 Riisipere tee 28	OÜ Ferax Haiba töökoda	tööstusmüra
13	Pohla küla	Rallipargi	72601:001:0283	29701:001:0780 Lagemaa kuni 29701:001:0266 Suvemaa; 29701:001:0532 Pundi kuni 29701:001:0540 Härmaste.	LaitseRallyPark	spordiasutus
14	Saue linn	Kadakamarja põik 3	72801:001:0134	Vastasasuva elamukrundi nurk - Kadakamarja tn 38 (72801:003:0271) ja Kadakamarja tn 36 (72801:003:0269); lõik Kadakamarja põik 8 (72801:001:0141) kuni Kadakamarja põik 4.	saekaater	tööstusmüra
15	Saue linn	Keskuse tn 3	72801:002:0078	Koondise tänava korterelamud (Koondise 3 (72801:002:0013) kuni Koondise 13 (72801:002:0048))	Harjatehas (suvisel ajal, kui palavaga hoiti lao ukсед lahti)	tööstusmüra
16	Saue linn	Tule tn 33 (territooriumi ida servas asuv hoone elamutega piirneval küljel)	72801:001:0164	Elamud Uusaru tn 18 (72703:001:0323), Uusaru tn 18a (72703:001:0324), Uusaru tn 18b (72703:001:0325)	metallitöötlemine	tööstusmüra
17	Saue linn	Pärnasalu põik 1b	72801:001:0151	Elamud Lehtla 17 (72801:002:0380), Lehtla 19 (72801:002:1370), Lehtla 21 (72801:002:1310)	kaupluse välisseinal asuvad agregaat-seadmed	tööstusmüra
18	Saue linn	Nurmesalu tn 9	72801:001:0157	Elamud Kesa tn 10 (72801:002:1010), Nurmesalu tn 14 (72801:002:0004), Nurmesalu tn 18 (72801:002:1360), Nurmesalu tn 20 (72801:002:1180)	Saue kooli ventilatsiooniseadmed	tööstusmüra
19	Hüüru küla	Harku karjäär, Hüüru küla	71701:001:0027	Keldri (72701:001:0320), Korku (72701:001:0019), Suurekivi (72701:001:0440), Harku tee 6 (72701:001:0128), Harku tee 4 (72701:001:0594), Vatsla küla elanikud	Harku karjäär	tööstusmüra

181113 Saue valla mürakaart
LISA A2 Liiklusandmed


Aasta	Mnt nr	km	Liiklus- sagedus	lubatud kiirus	raskeliikluse %	päevane osakaal, %	õhtune osakaal, %	öine osakaal, %	lv/h, päev	lv/h, õhtu	lv/h, öö
2018	11401	0-1,0	5583	50	1	79	15	6	368	212	42
2015	4	13,04-13,671	31345	70-90	3-7	79	15	6	2061	1155	248

Saue vald

Välisõhu mürakaart

Liiklusrüü: Laagri-Harku mnt
Tallinn-Pärnu mnt

Päev [7-23]
Hinnatud müratase L_d

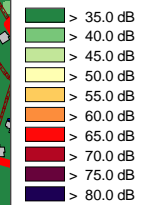

Akukon Eesti OÜ

KOOSTAJA

KUUPÄEV

28.06.19


MÕÕTKAVA

SUURUS

1:10000

A4

Cadna/A 2019

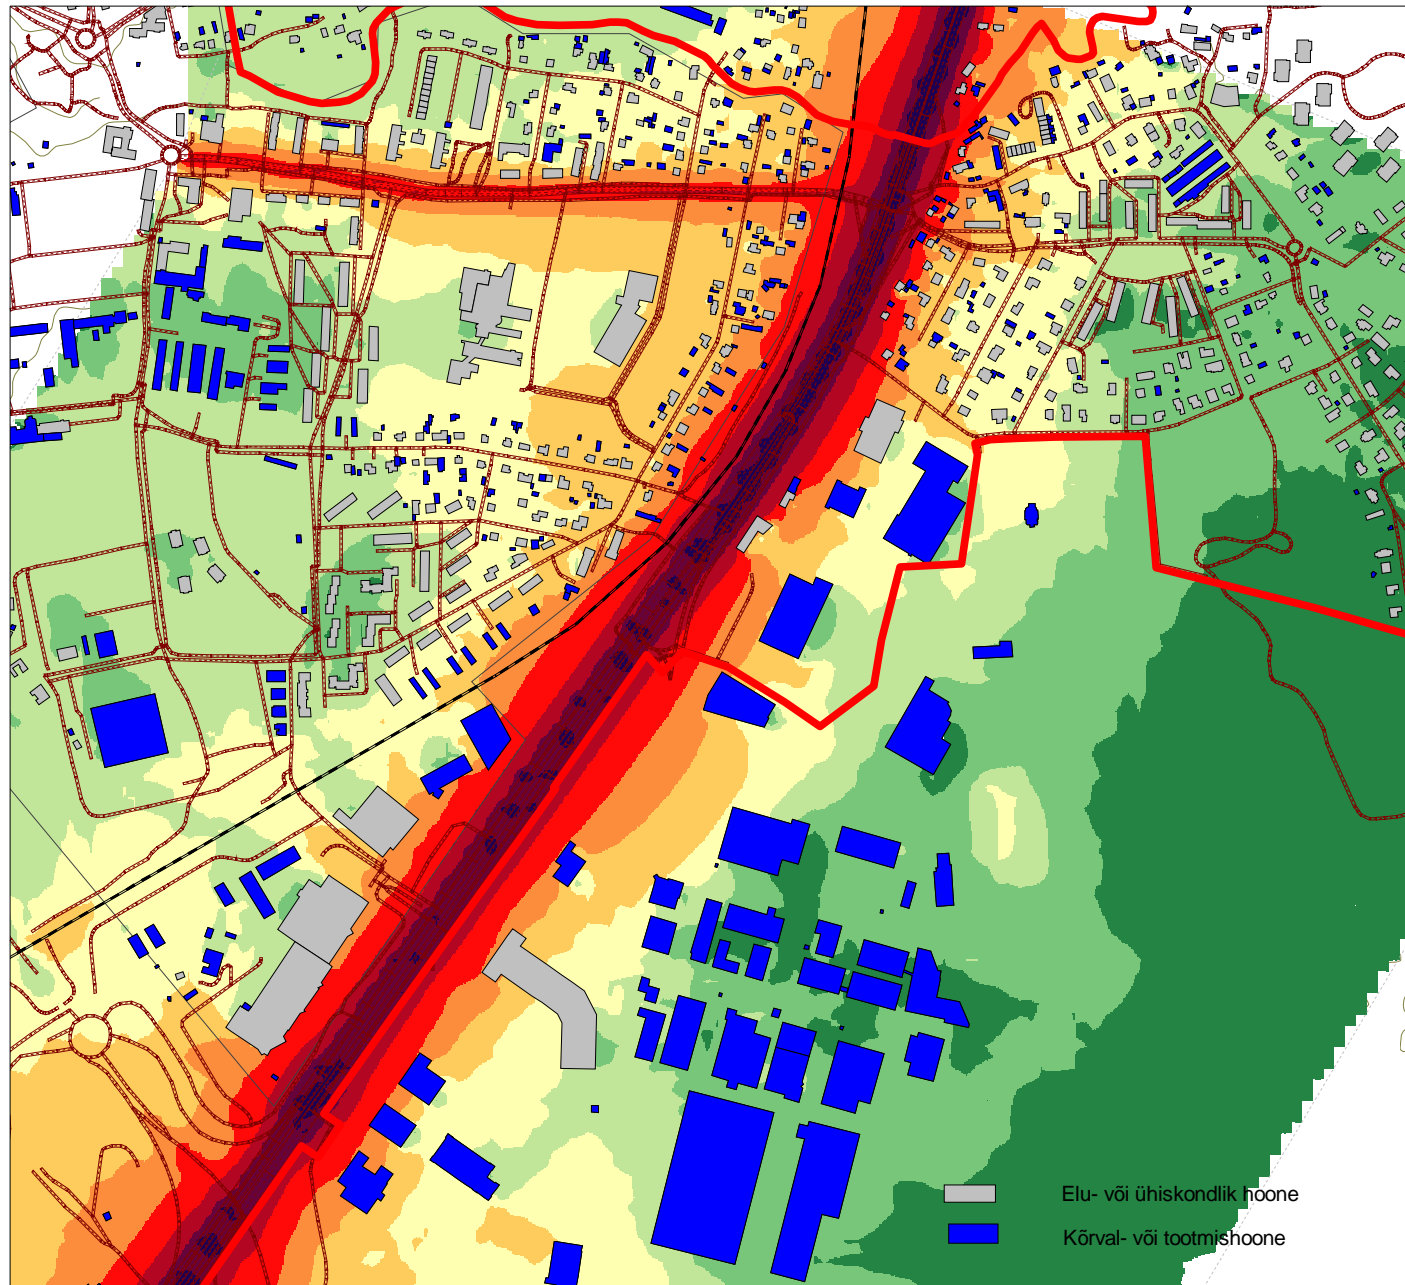


Saue vald

Välisõhu mürakaart

Liiklusemüra:
Laagri-Harku mnt
Tallinn-Pärnu mnt

Öö [23-7]
Hinnatud müratase L_n

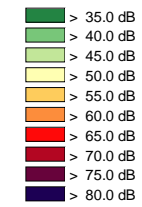

Akukon Eesti OÜ

KOOSTAJA

KUUPÄEV

28.06.19


MÕÖTKAVA

SUURUS

1:7000

A4

Cadna/A 2019

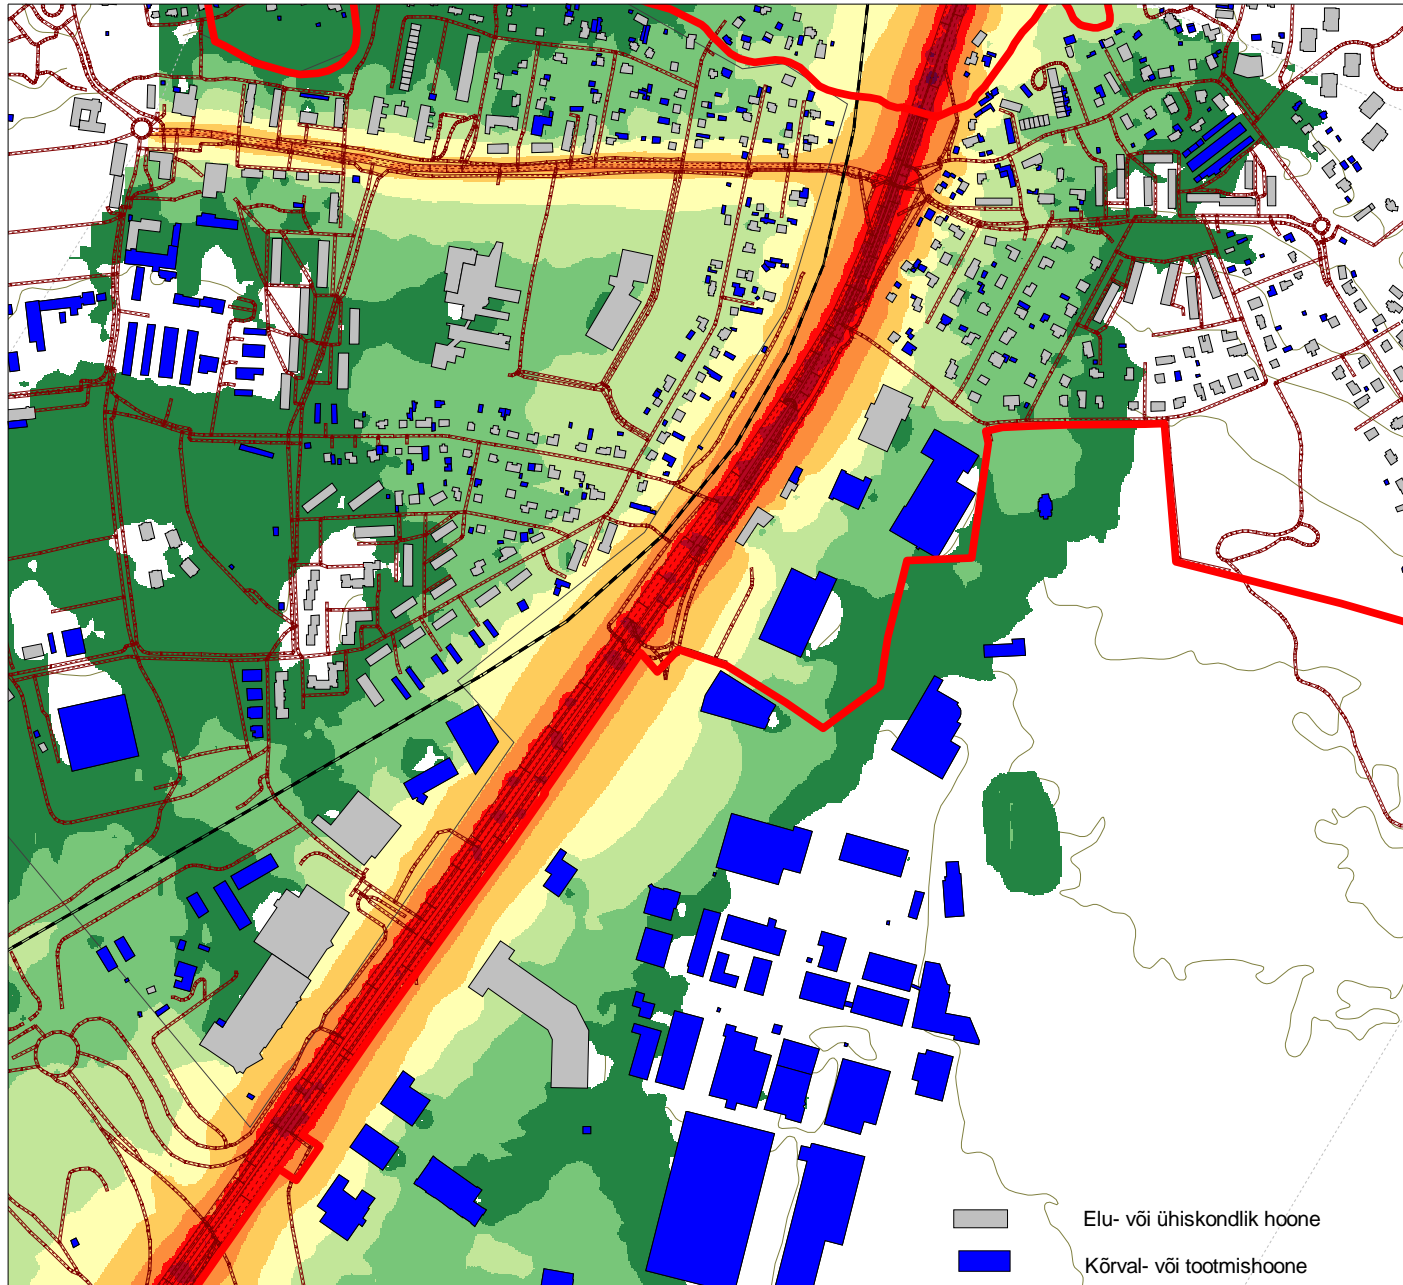


Saue vald

Välisõhu mürakaart

Turba alevik:
AS Kütteks metalltoodete tehas
Turba katlamaja

Päev [7-23]
Hinnatud müratase L_d

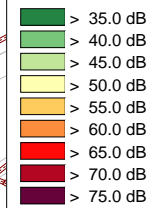

Akukon Eesti OÜ

KOOSTAJA

KUUPÄEV

IL

16.10.19


MÕÖTKAVA

SUURUS

1:6500

A4

Cadna/A 2019


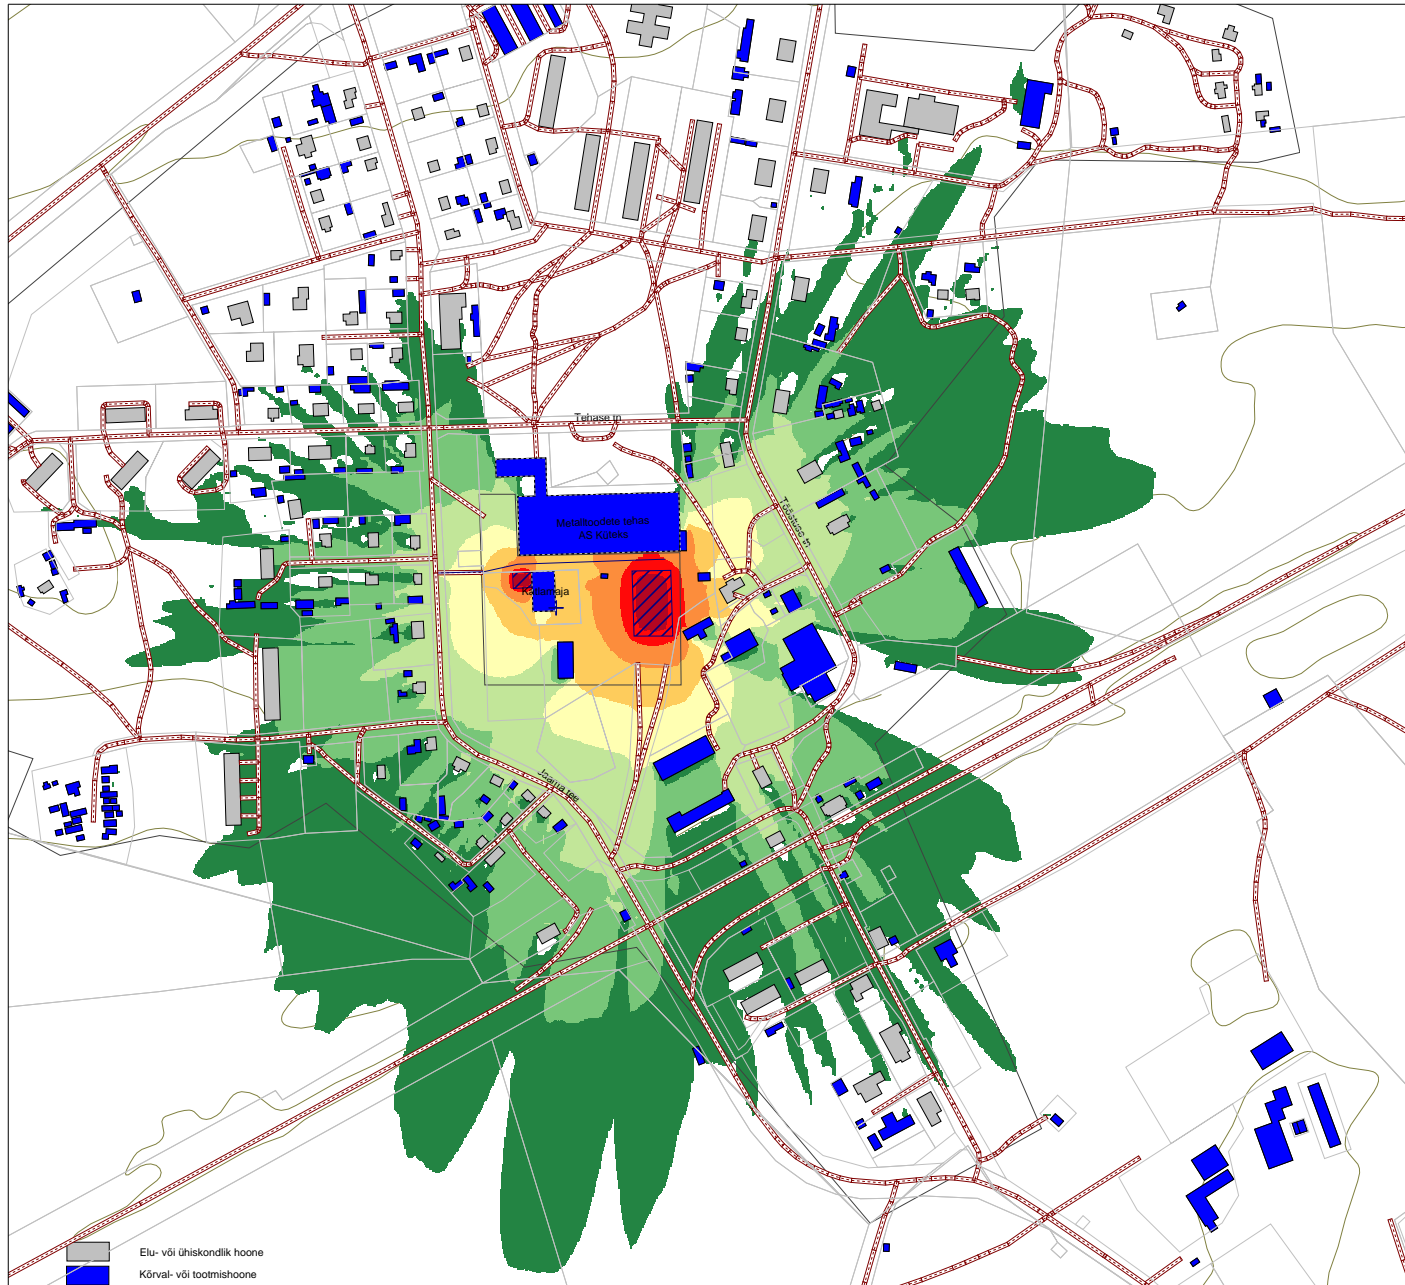


Saue vald

Välisõhu mürakaart

Hingu küla:
Laitse Rallypark,
tavapäeva keskmine tavakasutus

Päev [7-23]
Hinnatud müratase L_d

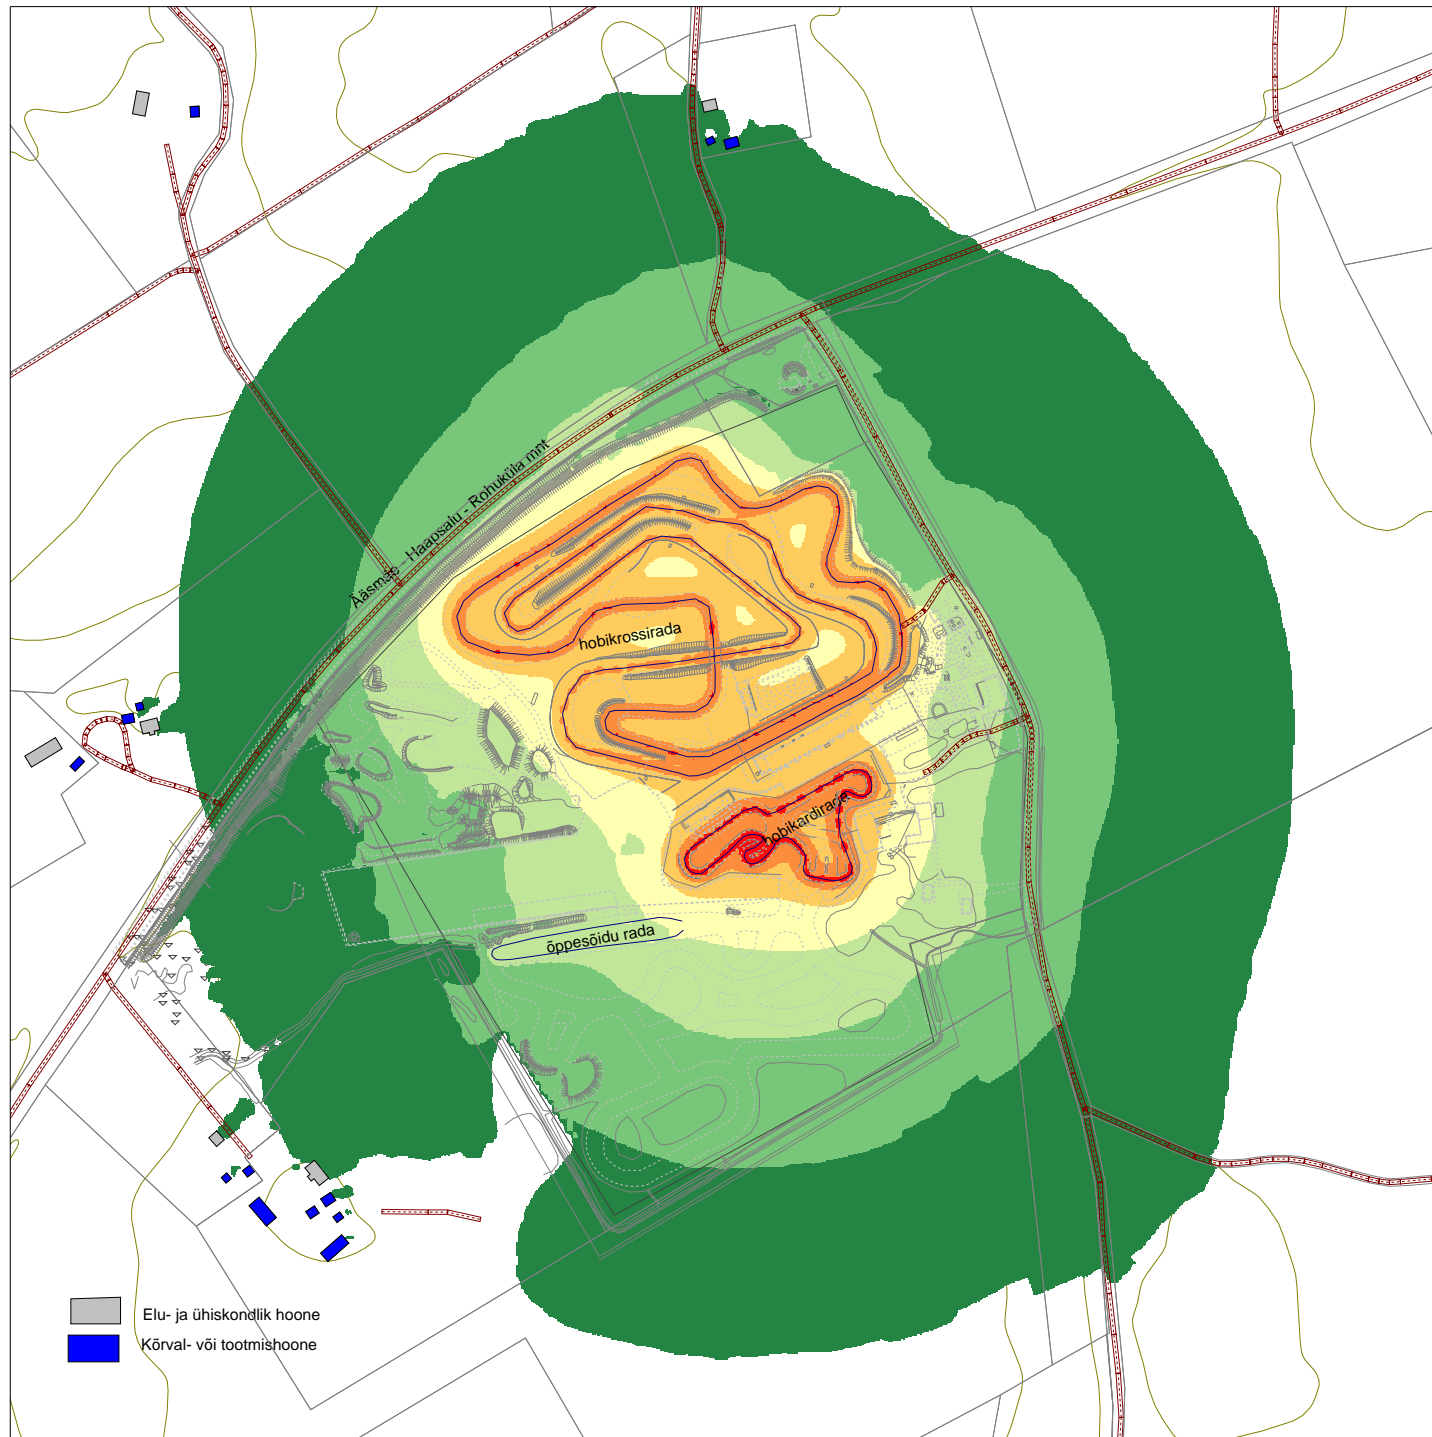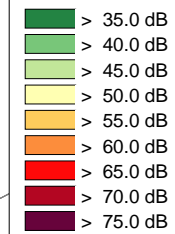

Akukon Eesti OÜ

KOOSTAJA

KUUPÄEV

IL

16.10.19

MÕÖTKAVA

SUURUS

1:6500

A4

Saue vald

Välisõhu mürakaart



Saue linn:

Grossi toidukabad

Saue Gümnaasium

Tule tn 33 territoorium

Päev [7-23]

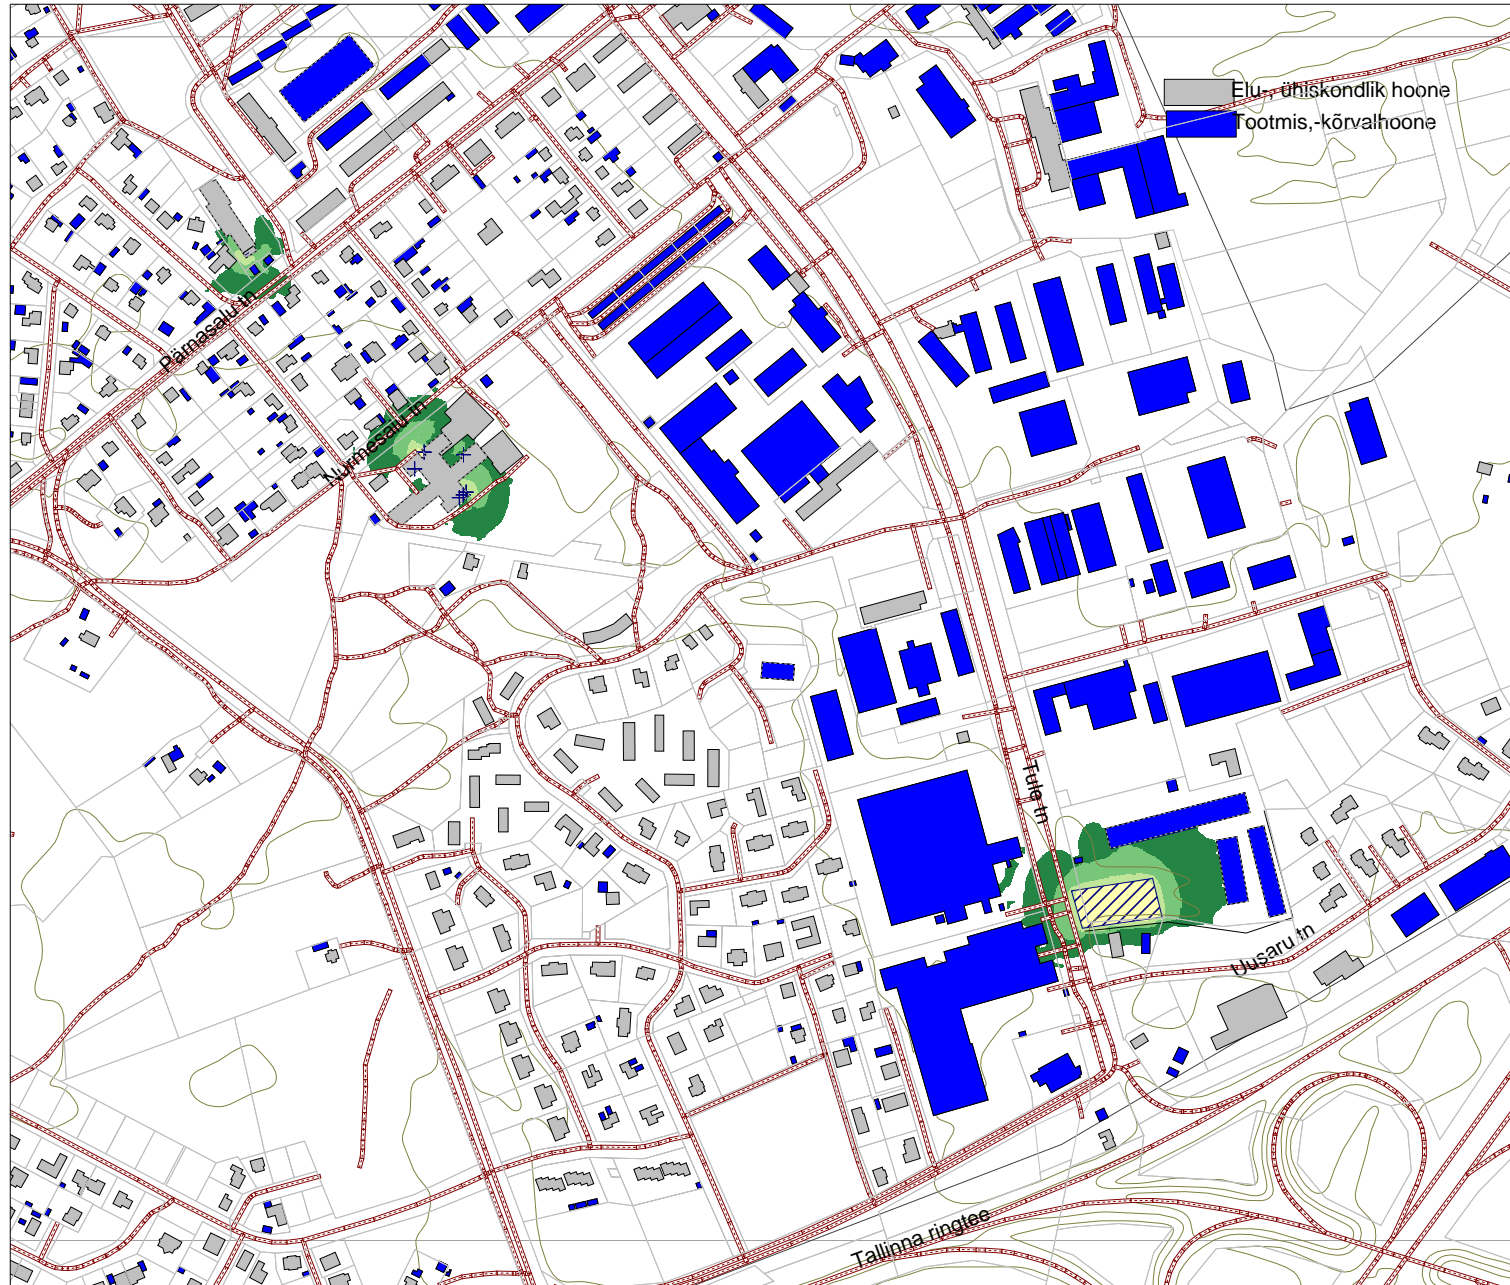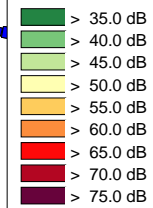Hinnatud müratase L_d 

Elu-ühiskondlik hoone
Footmis-, kõrvalhoone

Akukon Eesti OÜ

KOOSTAJA

KUUPÄEV

IL

16.10.19

MÕÖTKAVA

SUURUS

1:6500


A4

Saue vald

Tööstusmüra uuring

Saue linn:
 Grossi toidukabad
 Saue Gümnaasium
 Tule tn 33 territoorium

Öö [23-7]
 Hinnatud müratase L_n

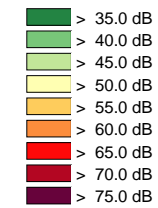

Akukon Eesti OÜ

KOOSTAJA

KUUPÄEV

IL

16.10.19


MÕÖTKAVA

SUURUS

1:7000


A4

Cadna/A 2019

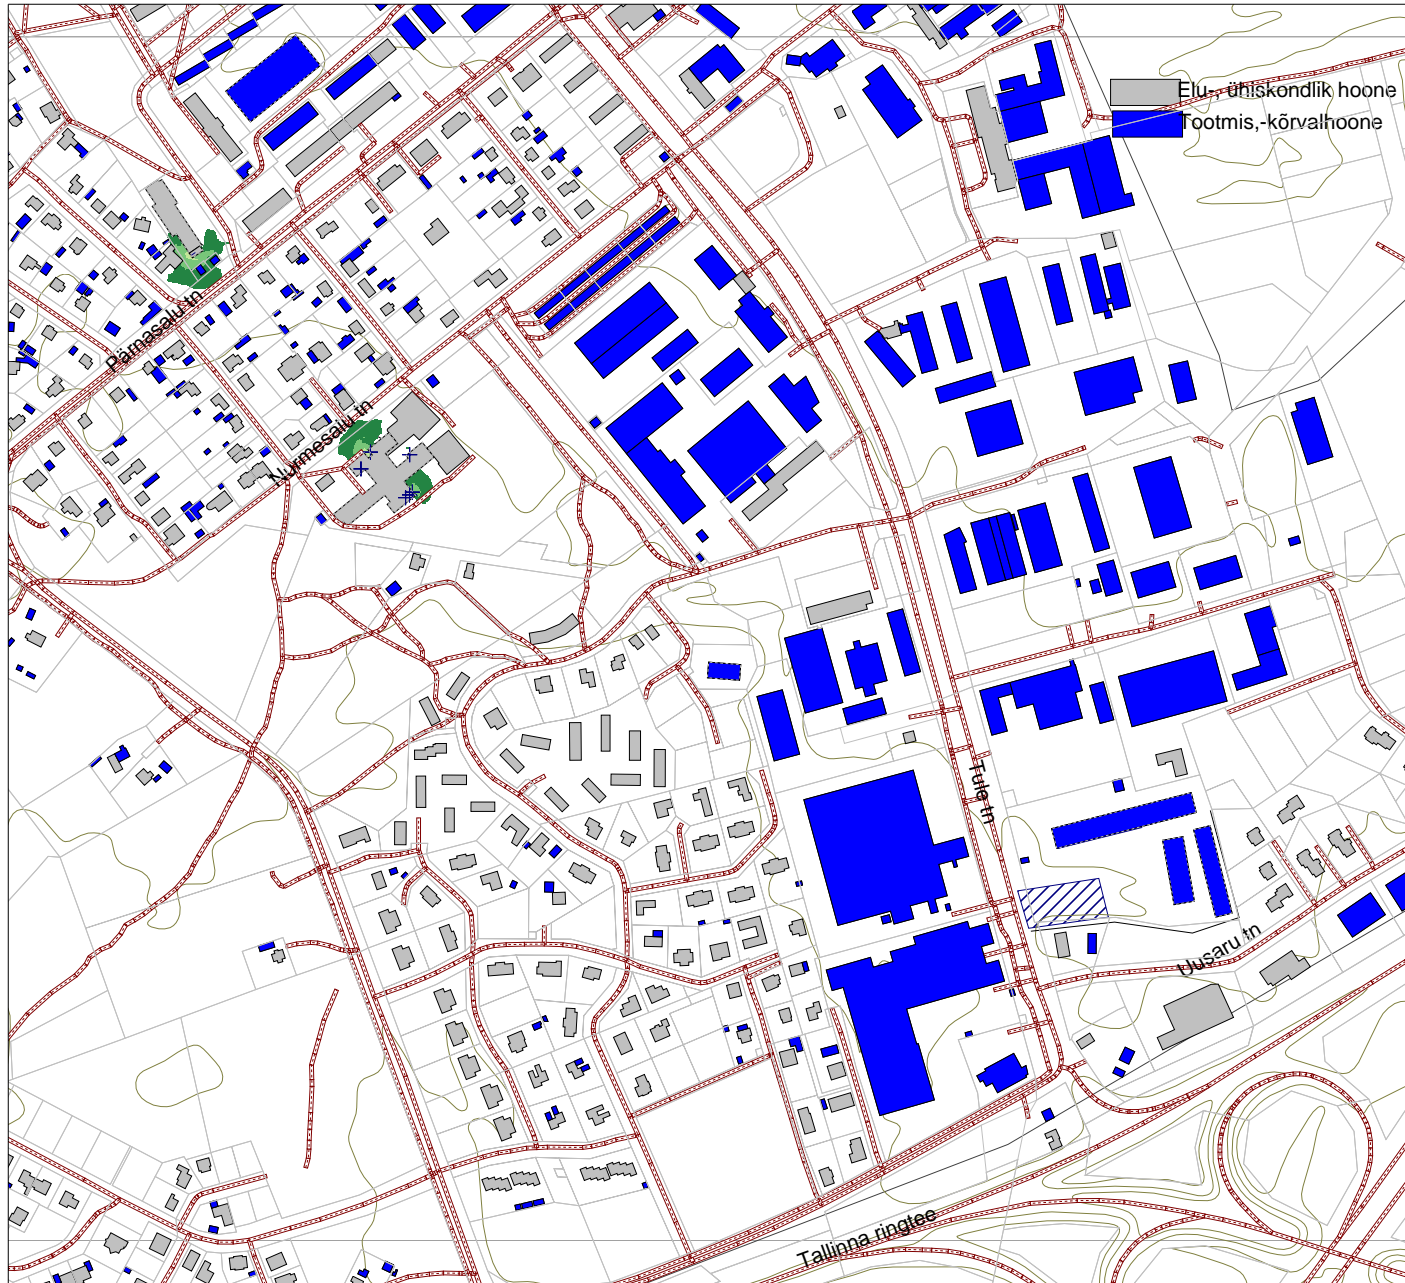

Saue vald

Välisõhu mürakaart

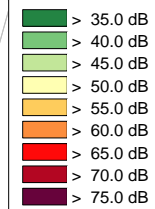Alliku küla:
AS KalsepPäev [7-23]
Hinnatud müratase L_d 

Akukon Eesti OÜ

KOOSTAJA

KUUPÄEV

IL

16.10.19


MÕÖTKAVA

SUURUS

1:6500

A4


Cadna/A 2019

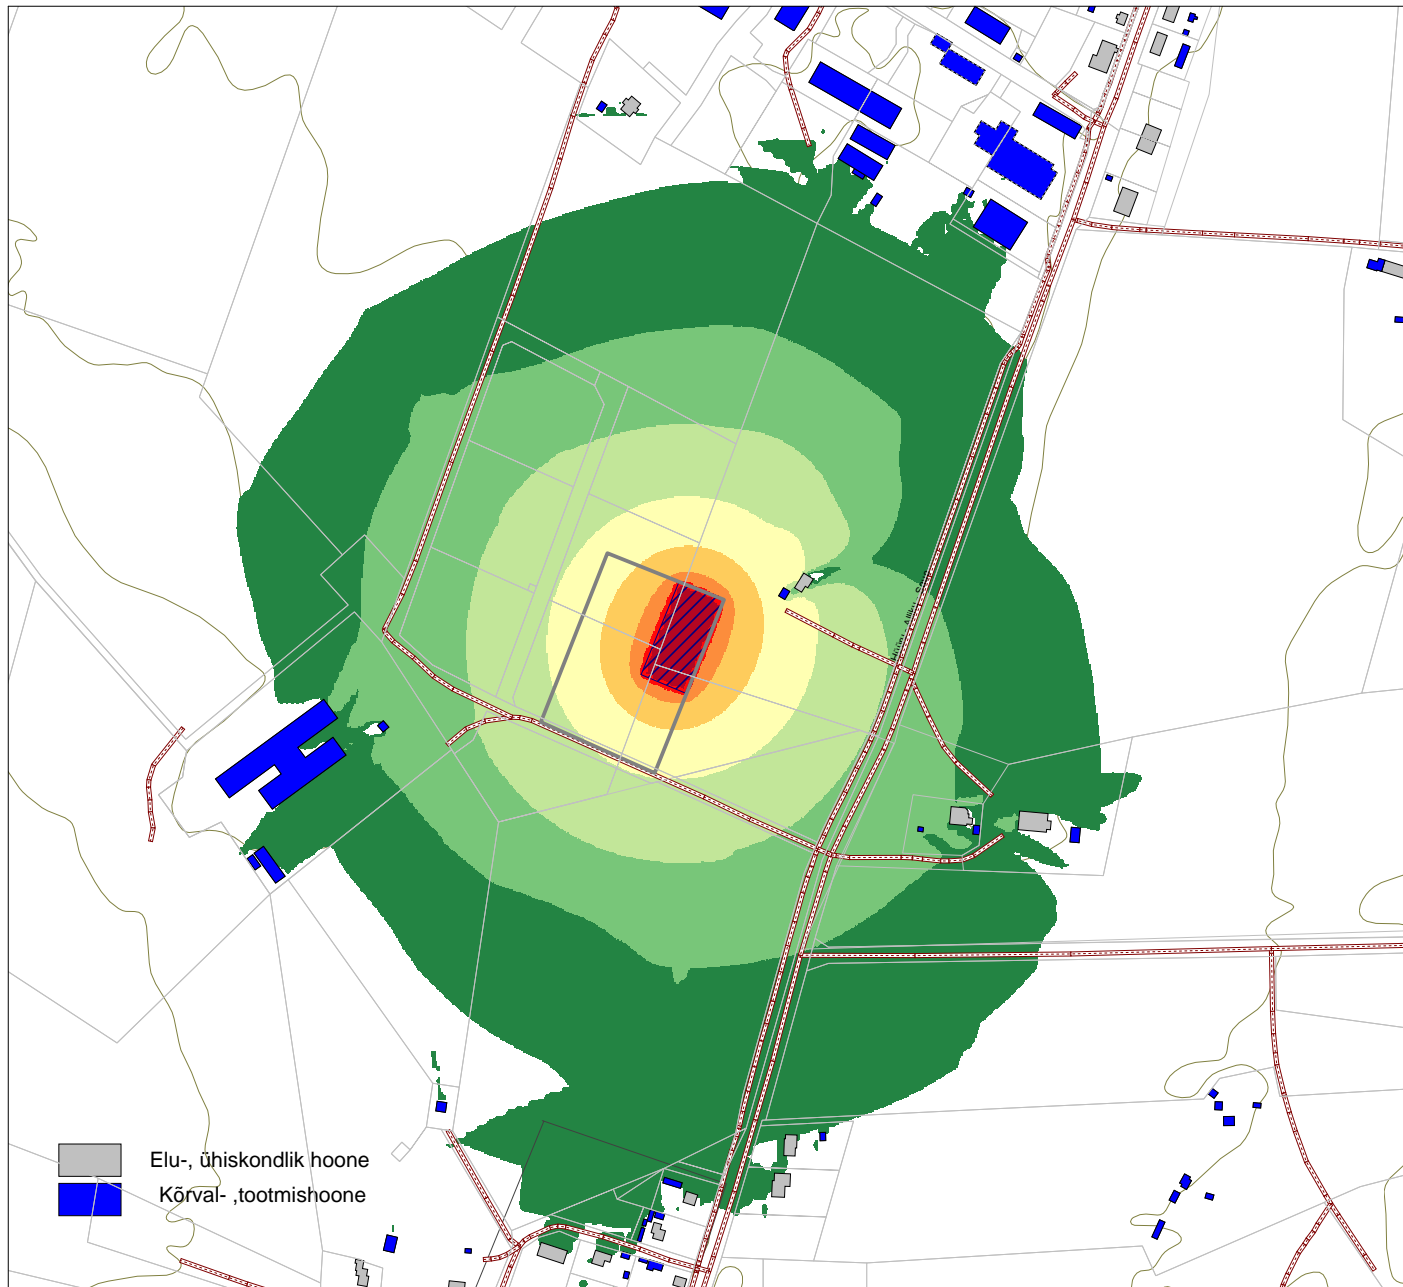

Välisõhu mürakaart

Riisipere alevik:
OÜ Mõisama PM,
OÜ MR Männi,
7 Seemet OÜ teraviljakuivatid

Päev [7-23]
Hinnatud müratase L_d

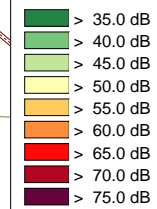

Akukon Eesti OÜ

KOOSTAJA

KUUPÄEV

IL

16.10.19

MÕÖTKAVA

SUURUS


1:6000

A4

Tööstusmüra uuring

Riisipere alevik:
OÜ Mõisama PM,
OÜ MR Mäni,
7 Seemet OÜ teraviljakuivatid

Öö [23-7]
Hinnatud müratase L_n

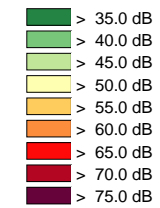

Akukon Eesti OÜ

KOOSTAJA

KUUPÄEV

IL

16.10.19

MÕÖTKAVA

SUURUS

1:5000


A4

Saue vald

Välisõhu mürakaart

Hüüru küla:
AS Harku karjäär

Päev [7-23]
Hinnatud müratase L_d

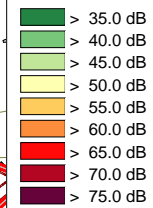

Akukon Eesti OÜ

KOOSTAJA

KUUPÄEV

IL

17.10.19

MÕÕTKAVA

SUURUS

1:20000

A4

Cadna/A 2019

