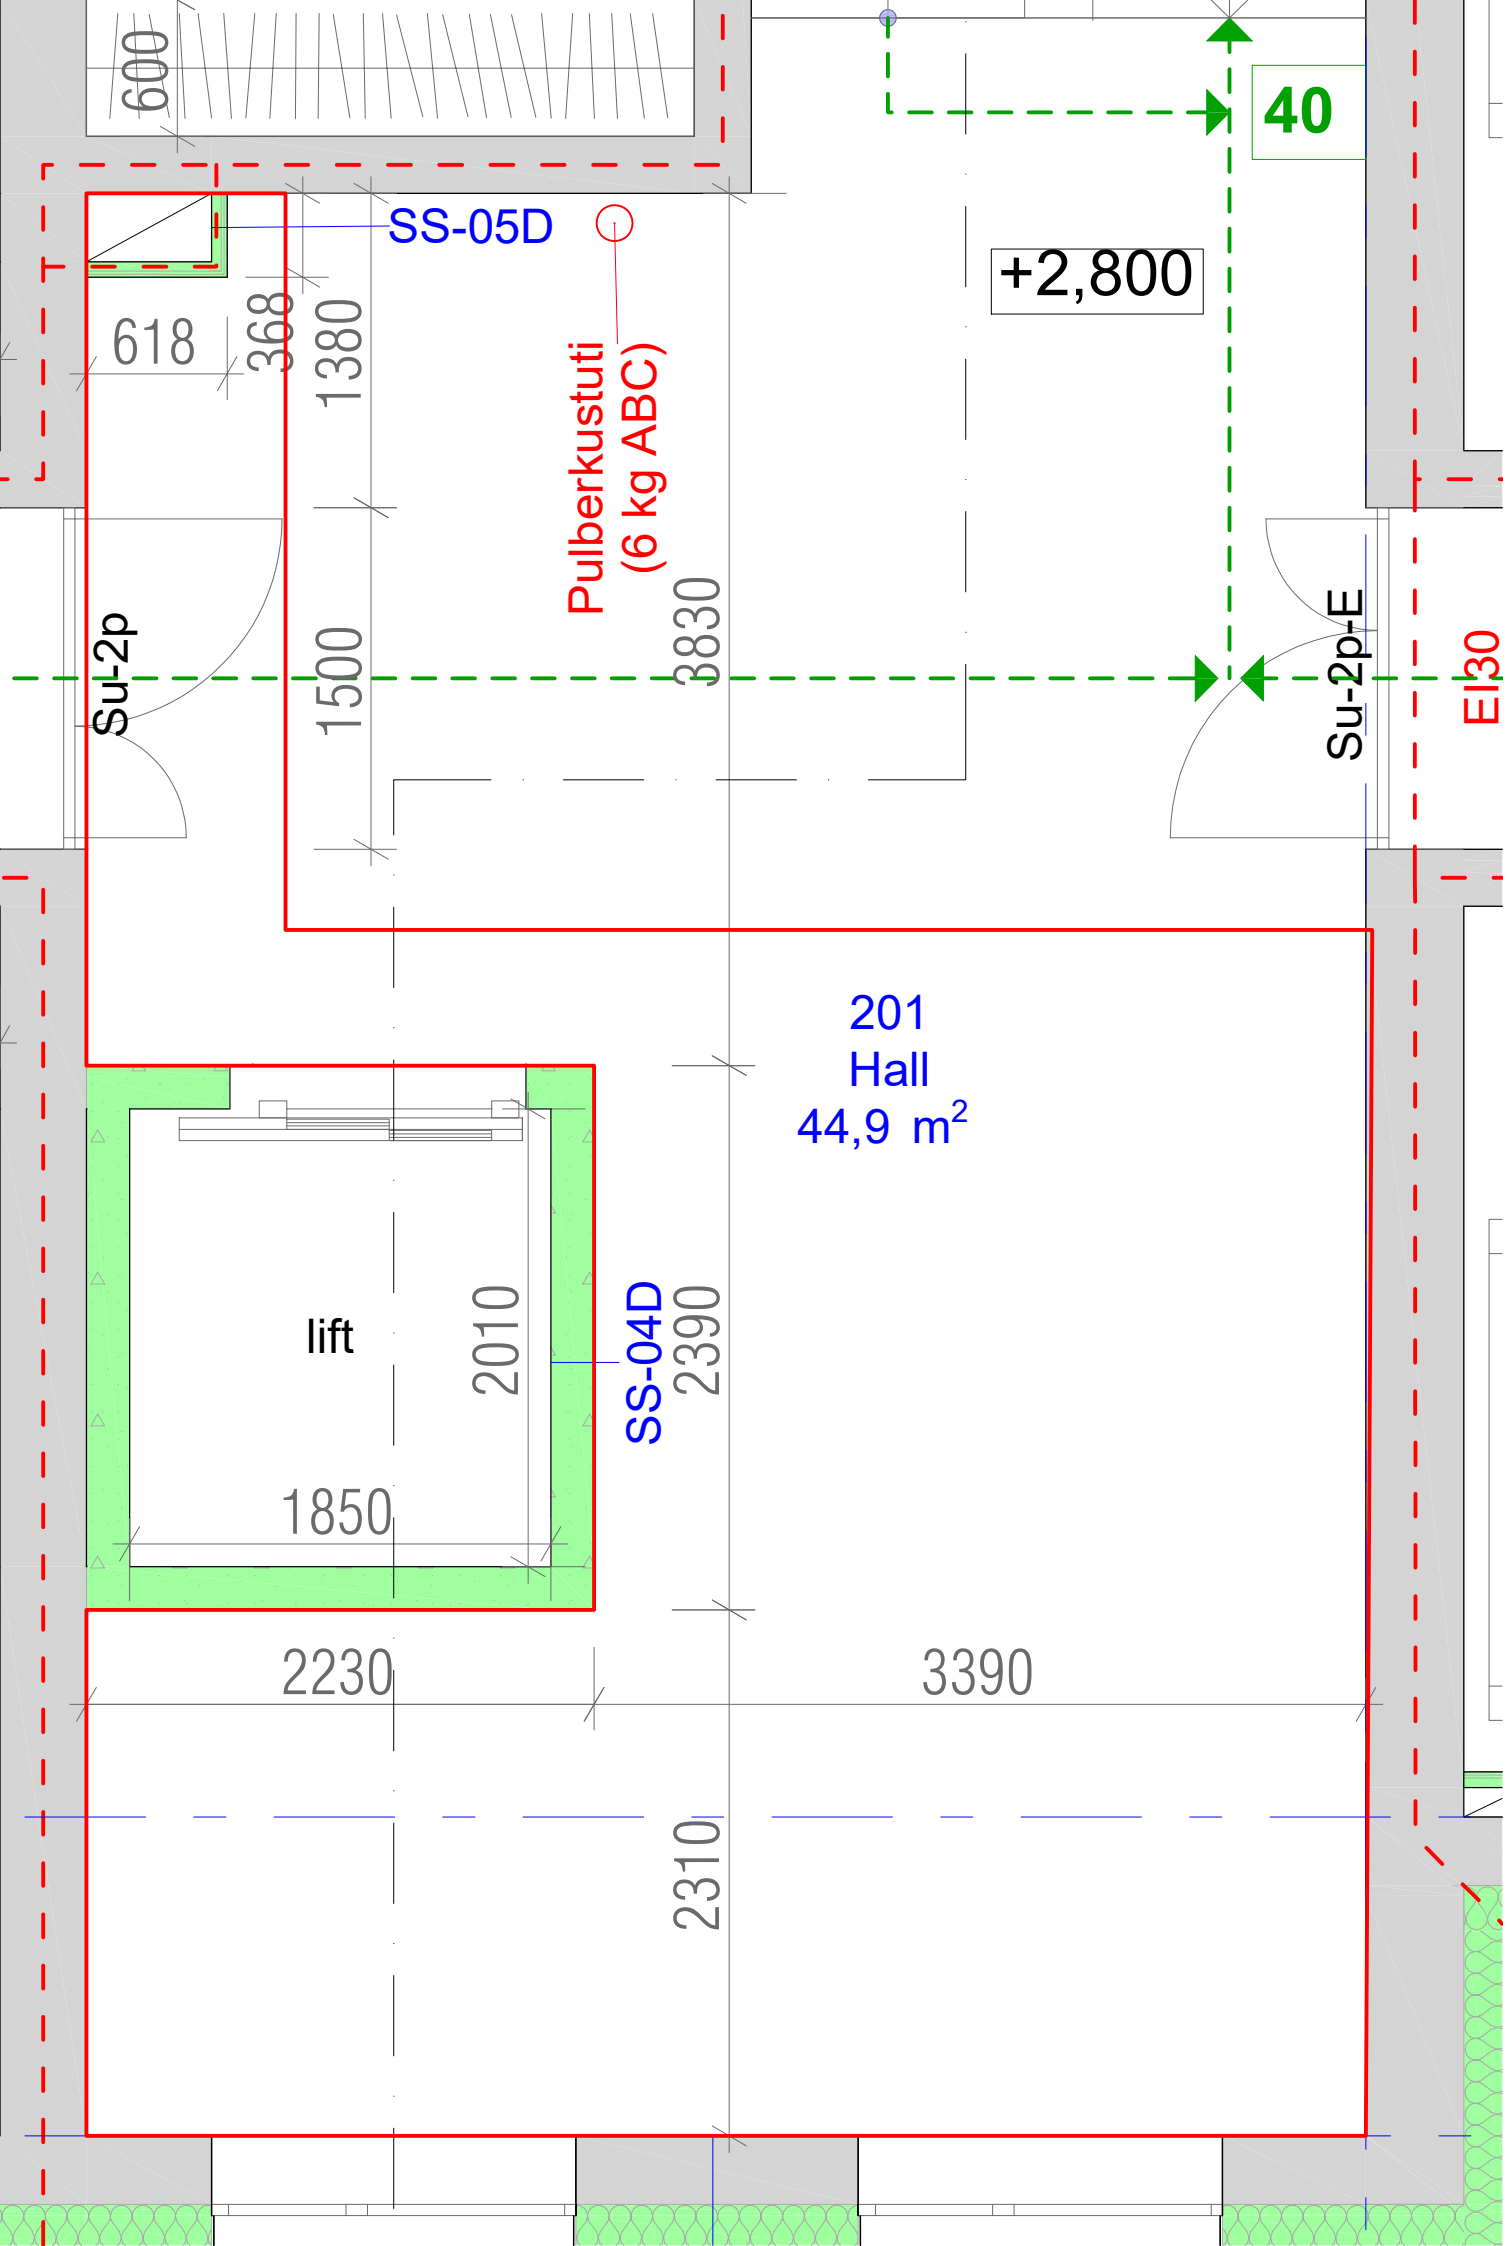
600
40
SS-05D
+2,800
618
368
1380
Pulberkustuti
(6 kg ABC)
3830
Su-2p
1500
Su-2p-E
EI30
201
Hall
44,9 m²
lift
2010
SS-04D
2390
1850
2230
3390
2310