


Kogu alal põlistammede võraalused võsast puhastada.

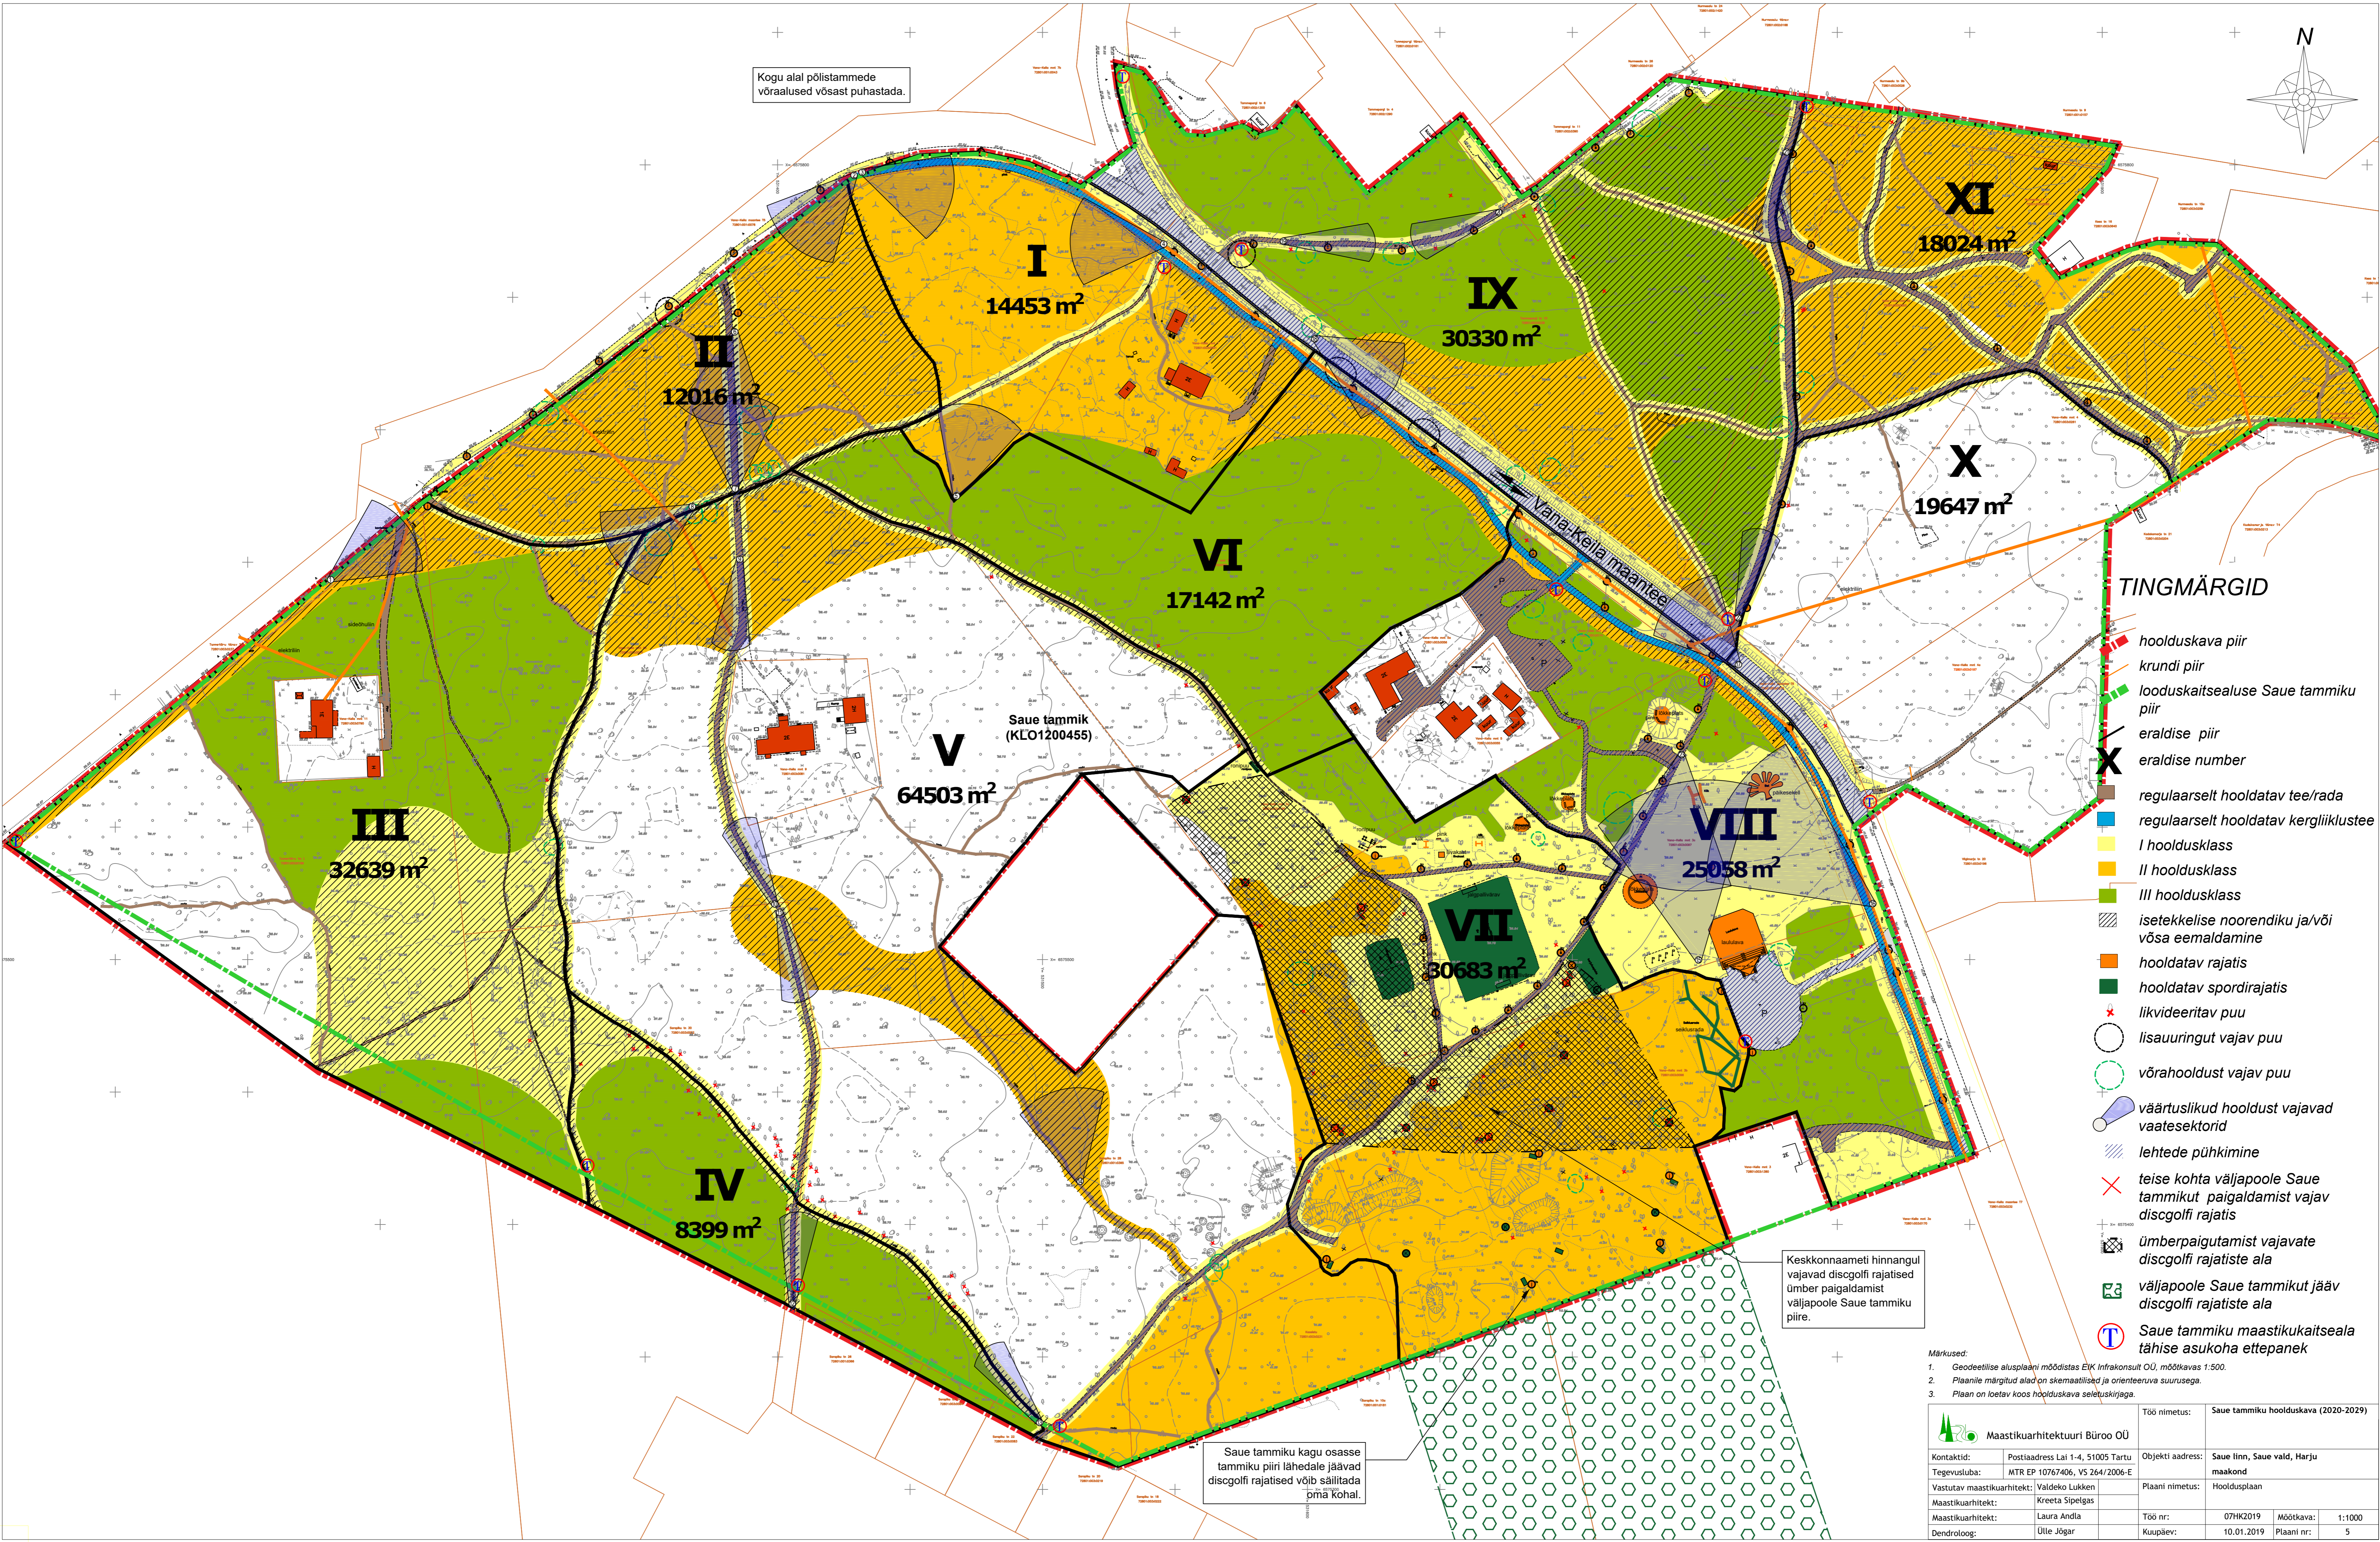

TINGMÄRGID

- hoolduskava piir
- krundi piir
- looduskaitsealuse Saue tammiku piir
- eraldise piir
- eraldise number
- regulaarselt hooldatav tee/rada
- regulaarselt hooldatav kergliiklustee
- I hooldusklass
- II hooldusklass
- III hooldusklass
- isetekelise noorendiku ja/või võsa eemaldamine
- hooldatav rajatis
- hooldatav spordirajatis
- liikvideeritav puu
- lisauringut vajav puu
- võrahooldust vajav puu
- väärtuslikud hooldust vajavad vaatesektorid
- lehtede pühkimine
- teise kohta väljapoole Saue tammikut paigaldamist vajav discgolfi rajatis
- ümberpaigutamist vajavate discgolfi rajatiste ala
- väljapoole Saue tammikut jääv discgolfi rajatiste ala
- Saue tammiku maastikukaitseala tähise asukoha ettepanek

Saue tammik (KLO1200455)

Keskkonnaameti hinnangul vajavad discgolfi rajatised ümber paigaldamist väljapoole Saue tammiku piire.

Saue tammiku kagu osasse tammiku piiri lähedale jäävad discgolfi rajatised võib säilitada pma kohal.

- Märkused:
1. Geodeetilise alusplaani mõõdistas EIK Infrakonsult OÜ, mõõtkavas 1:500.
 2. Plaanile märgitud alad on skemaatilised ja orienteeruva suurusega.
 3. Plaan on loetav koos hoolduskava seletuskirjaga.

Maastikuarhitektuuri Büroo OÜ		Töö nimetus: Saue tammiku hoolduskava (2020-2029)	
Kontaktid:	Postiaadress Lai 1-4, 51005 Tartu	Objekti address:	Saue linn, Saue vald, Harju maakond
Tegevusluba:	MTR EP 10767406, VS 264/2006-E	Plaan nimetus:	Hooldusplan
Vastutav maastikuarhitekt:	Valdeko Lukken		
Maastikuarhitekt:	Kreeta Sipilgas		
Maastikuarhitekt:	Laura Andla	Töö nr:	07HK2019 Mõõtkava: 1:1000
Dendroloog:	Ülle Jõgar	Kuupäev:	10.01.2019 Plaan nr: 5