


RUUMIDE EKSPLIKATSIOON

NUMBRIPLAAN	NIMETUS	PIND, m2
101	TUULEKODA	11,3
102	FUAJEE	97,9
103	TREPIKODA	19,5
104	INVA LIFT	2,8
105	INVA WC	5,6
106	WC	2,5
107	WC	2,8
108	KORISTUSVAHENDITE RUUM	5,1
109	RIIETUSRUUM	20,7
110	WC	2,3
111	DÜŠIRUUM	6,1
112	LEILIRUUM	9,0
113	EL.KILBIRUUM	3,3
114	WC	2,3
115	DÜŠIRUUM	6,1
116	RIIETUSRUUM	20,7
117	TREENERITE RUUM	16,2
118	SANSÖLM	3,2
119	SAALI INVENTARI RUUM	46,5
120	SPORDISAAL	1056,0
121	JÕUSAAL	59,9
122	NOORTEKESKUS	149,0
123	NOORSOOTÖÖTAJA KABINET	9,3
124	LADU	8,4
125	KORIDOR	28,6
126	REKONST. KORIDOR	14,3
Netopind kokku:		1609,4

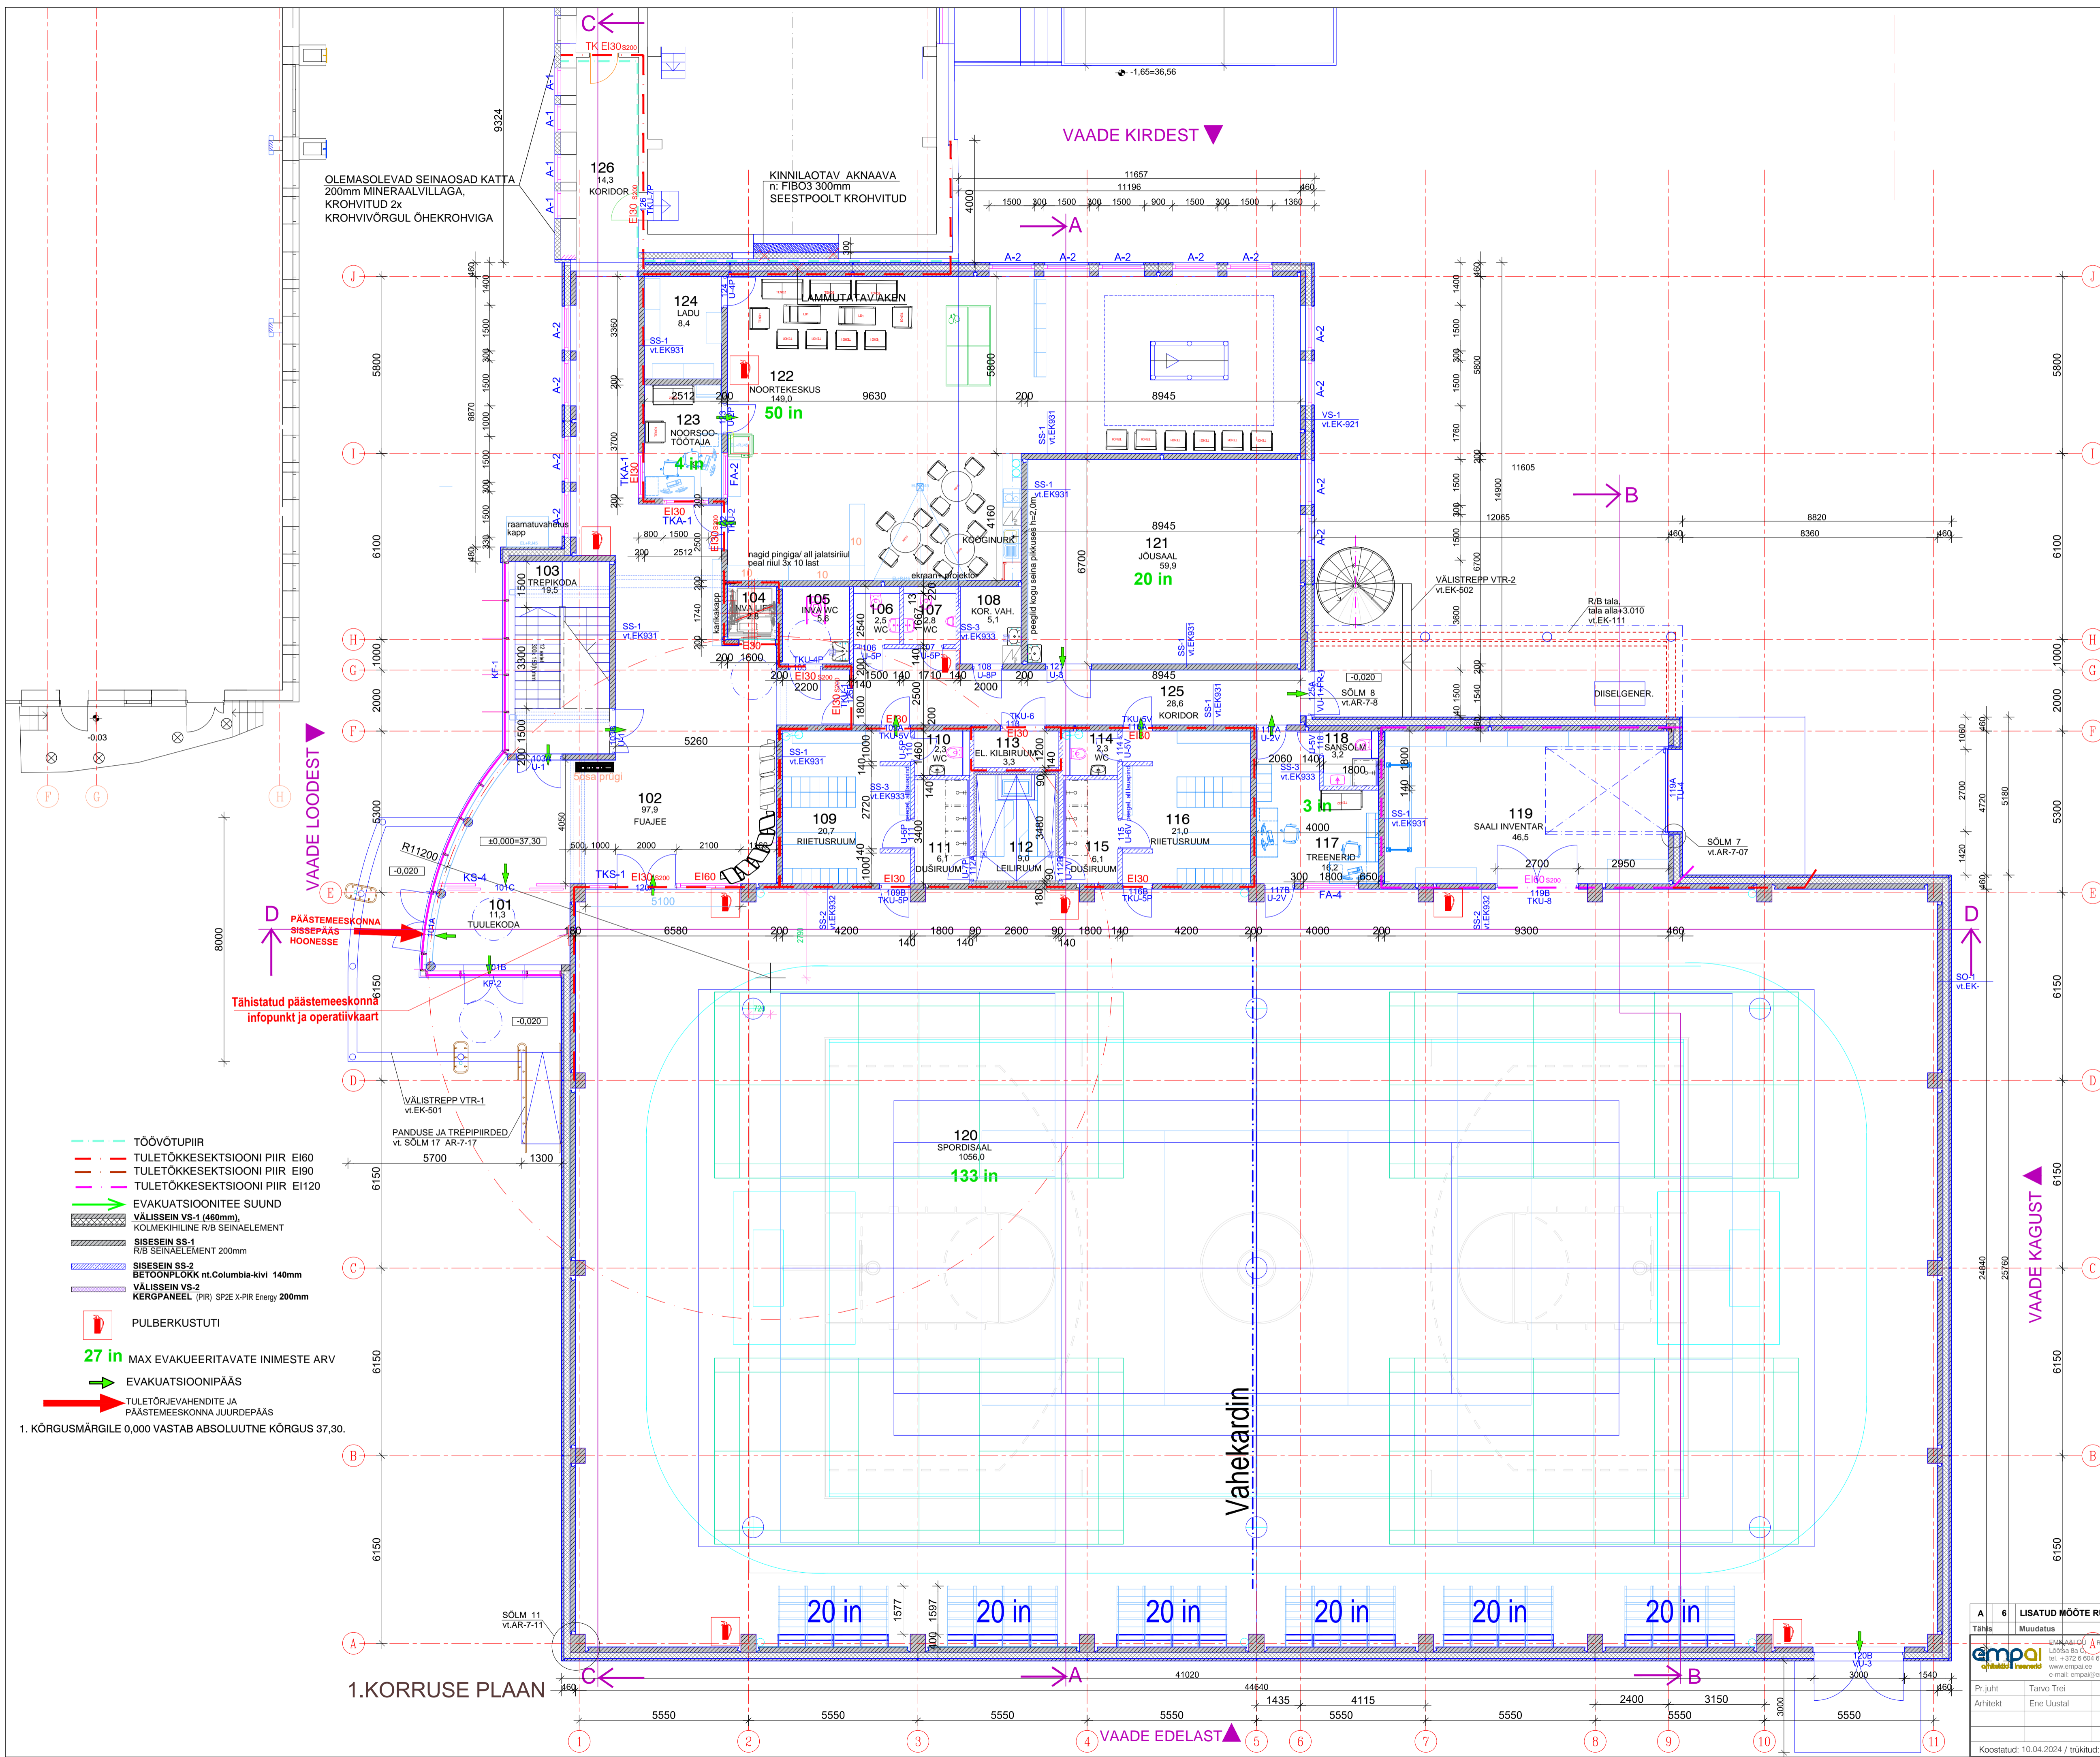

1.KORRUSE PLAAN

- TOOVÕTUPIIR
- TULETÖKKESEKTSIOONI PIIR EI60
- TULETÖKKESEKTSIOONI PIIR EI90
- TULETÖKKESEKTSIOONI PIIR EI120
- EVAKUATSIOONITEE SUUND
- VÄLISSEIN VS-1 (460mm)
- KÕLMEKILINE R/B SEINAELEMENT
- SISESEIN SS-1
- R/B SEINAELEMENT 200mm
- SISESEIN SS-2
- BETONPLOKK nt.Columbia-kivi 140mm
- VÄLISSEIN VS-2
- KERGAPANEEL (PR) SP2E X-PIR Energy 200mm
- PULBERKUSTUTI
- 27 in MAX EVAKUEERITAVATE INIMESTE ARV
- EVAKUATSIOONIPÄÄS
- TULETÕRJEVAHENDITE JA PÄÄSTEMEESKONNA JUURDEPÄÄS

1. KÕRGSMÄRGILE 0,000 VASTAB ABSOLUUTNE KÕRGUS 37,30.

A 6 LISATUD MÕÖTE RUUMIDELE 109, 111, 112, 115, 116 JA 122		EUUSTAL	04.04.2024
Talis	Muudatus	Nimi	Kuupäev
		1700-nr	202319
Projekti nimetus: <b>Ääsmäe PK spordihoonde</b> Kasesalu tn. 16, Ääsmäe, Saue vald		Õhuk	AR
Pr. juht	Tarvo Trei	Mõõtkava	PP
Arhitekt	Ene Uustal	Mõõtkava	1:100
Tellija: Saue Vallavalitsus Kütise tn 8, Saue linn, Saue vald, Harjumaakond 76505		Joonise nimetus:	1. KORRUSE PLAAN
Koostatud: 10.04.2024 / trükitud: 10.04.2024		Joonise nr.	5-01A